


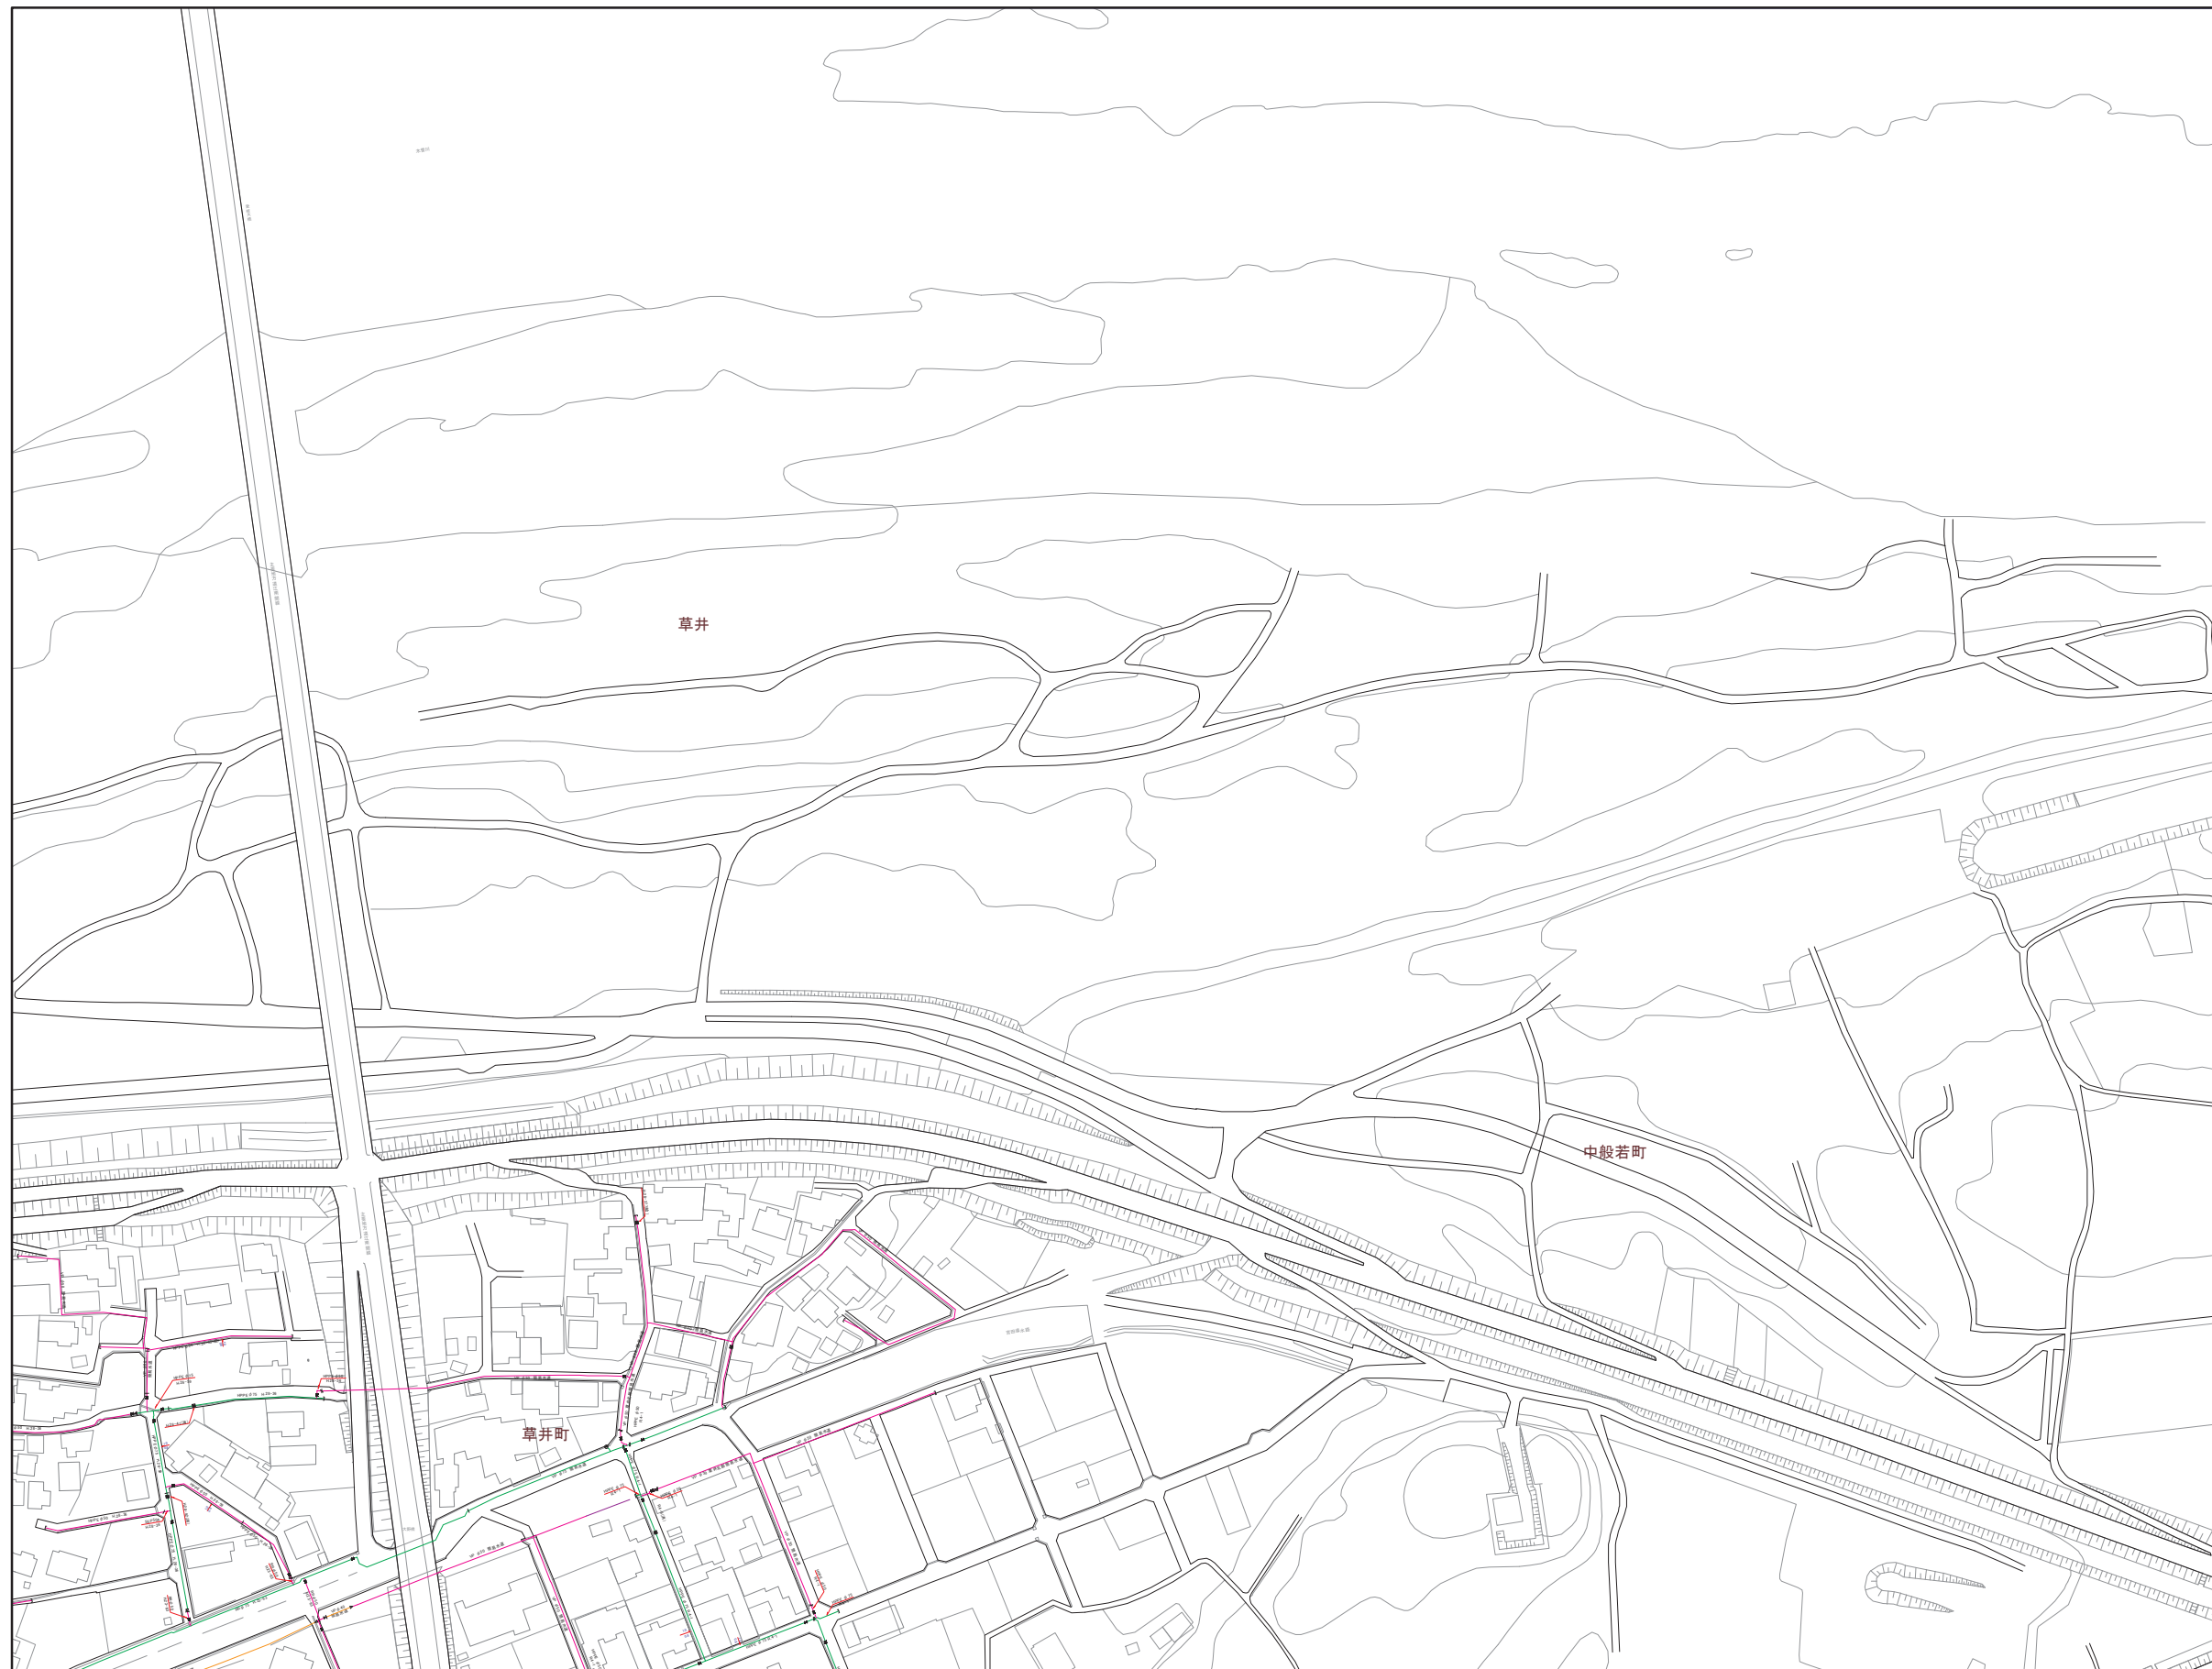

02	03	04
07	08	09

凡 例	
記号	名 称
管	通水管
	φ200mm以上
	φ200mm未満75mm以上
	φ75mm未満50mm以上
口	給水管
	不明管
管 種	DCIP ガラス繊維管
	SP 溶接用鋼管
	GP 鋼管
	SGP 亜鉛メッキ鋼管
	NCP ナイロンコーティング鋼管
	LGP ビニールコーティング鋼管
	VLG 鋼管
	SSP ステンレス鋼管
	VP ビニール管
	RR ゴム輪型ビニール管
記 号	PE ポリエチレン管
	HPPE 配水管ポリエチレン管
構 造	バフアイ井
	仕切井
	ソフトシル井
	スリース井
	閉止仕切井
	閉止ソフトシル井
	地下式φ65消火栓
	地上式φ65消火栓
	私設地下式消火栓
	私設地上式消火栓
物	地下式φ40消火栓
	地上式φ40消火栓
	空気付消火栓
	地上式空気井
	地下式空気井
	泥社井
	防火水槽
	地下式φ40防火水槽用接続口
	地上式φ40防火水槽用接続口
	地下式φ50防火水槽用接続口
物	地上式φ50防火水槽用接続口
	地下式φ65防火水槽用接続口
	地上式φ65防火水槽用接続口
	防火水槽用スリース井
	直結止水栓付メータ(φ13)
	直結止水栓付メータ(φ20)
	直結止水栓付メータ(φ25)
	メータ(φ13)
	メータ(φ20)
	メータ(φ25)
物	貯水槽
	貯水宅
	井戸宅
	口径変更
	管径変更
	工事変更
	せき止
	防護管(さや管)
	上段:管の出力
	下段:管の戻水