


江南市上水道管理図

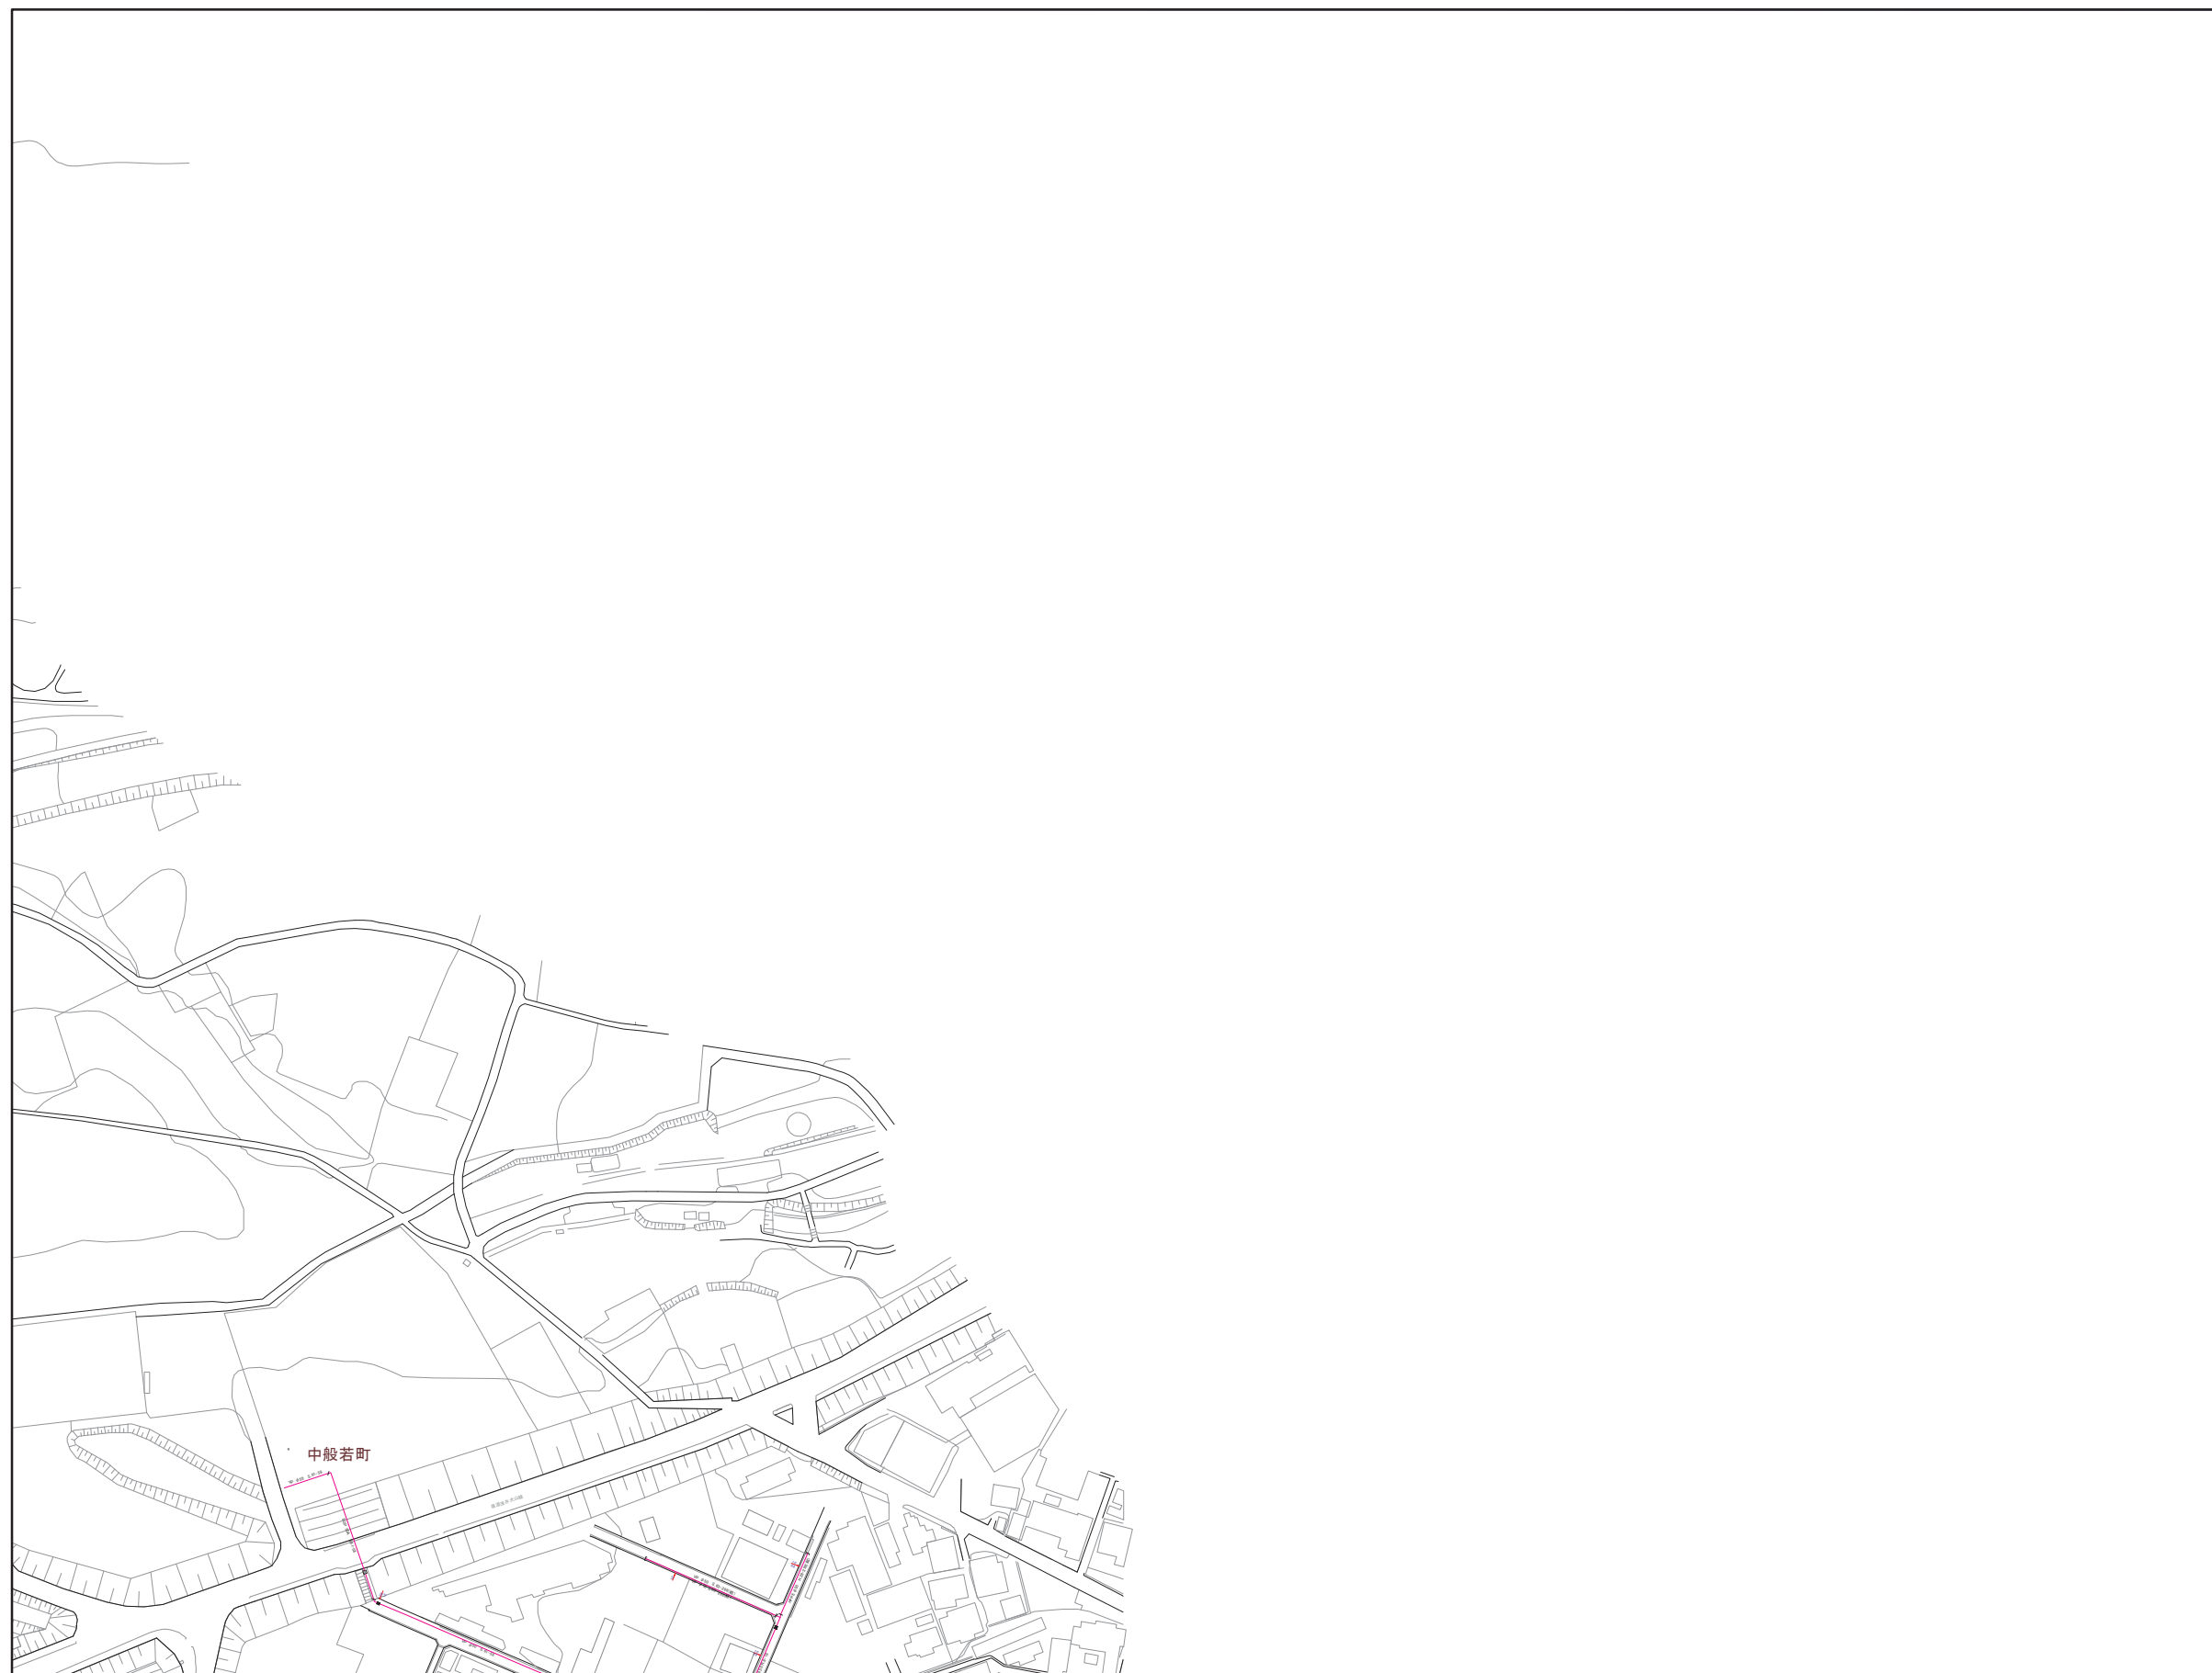

03	04	
08	09	

凡 例		
記 号	名 称	
	通水管	
	φ200mm以上	
	φ200mm未満75mm	
	φ75mm未満50mm以上	
	φ50mm未満	
	給水管	
	不明管	
管	DCIP	ダクトリブ鉄管
	SP	溶接用鋼管
	GP	鋼管
	SGP	重組メッキ鋼管
	NGP	ナイロロンコーティングダクトリブ鋼管
	VLGP	ステンレス鋼管
配 管	SSP	ステンレス鋼管
	VP	ビニル管
	RR	ゴム輪型ビニル管
	PE	ポリエチレン管
HPPE	配水用ポリエチレン管	
構 造		バツフライ弁
		切替弁
		ソフトシール弁
		スリース弁
		閉止切替弁
		閉止ソフトトル弁
		地地上φ65消防栓
		地地上φ65消防栓
		私営地地上消防栓
		私営地地上消防栓
施 工		地地上φ40消防栓
		地地上φ40消防栓
		空気弁付消防栓
		地地上空気弁
		地地上空気弁
		地地上空気弁
		地地上φ100防火水龍用栓
		地地上φ100防火水龍用栓
		地地上φ100防火水龍用栓
		地地上φ100防火水龍用栓
物 資		防火水龍用スリース
		消防栓止付メータ(φ13)
		消防栓止付メータ(φ20)
		消防栓止付メータ(φ25)
		メータ(φ13)
		メータ(φ20)
		メータ(φ25)
		貯水槽
		貯水宅
		貯水宅
工 事 変 更		口部変更
		管径変更
		工事変更
		せんじ
		防護管(さ管)
		上陸・管出の区
		上陸・管出の区