


江南市上水道管理図

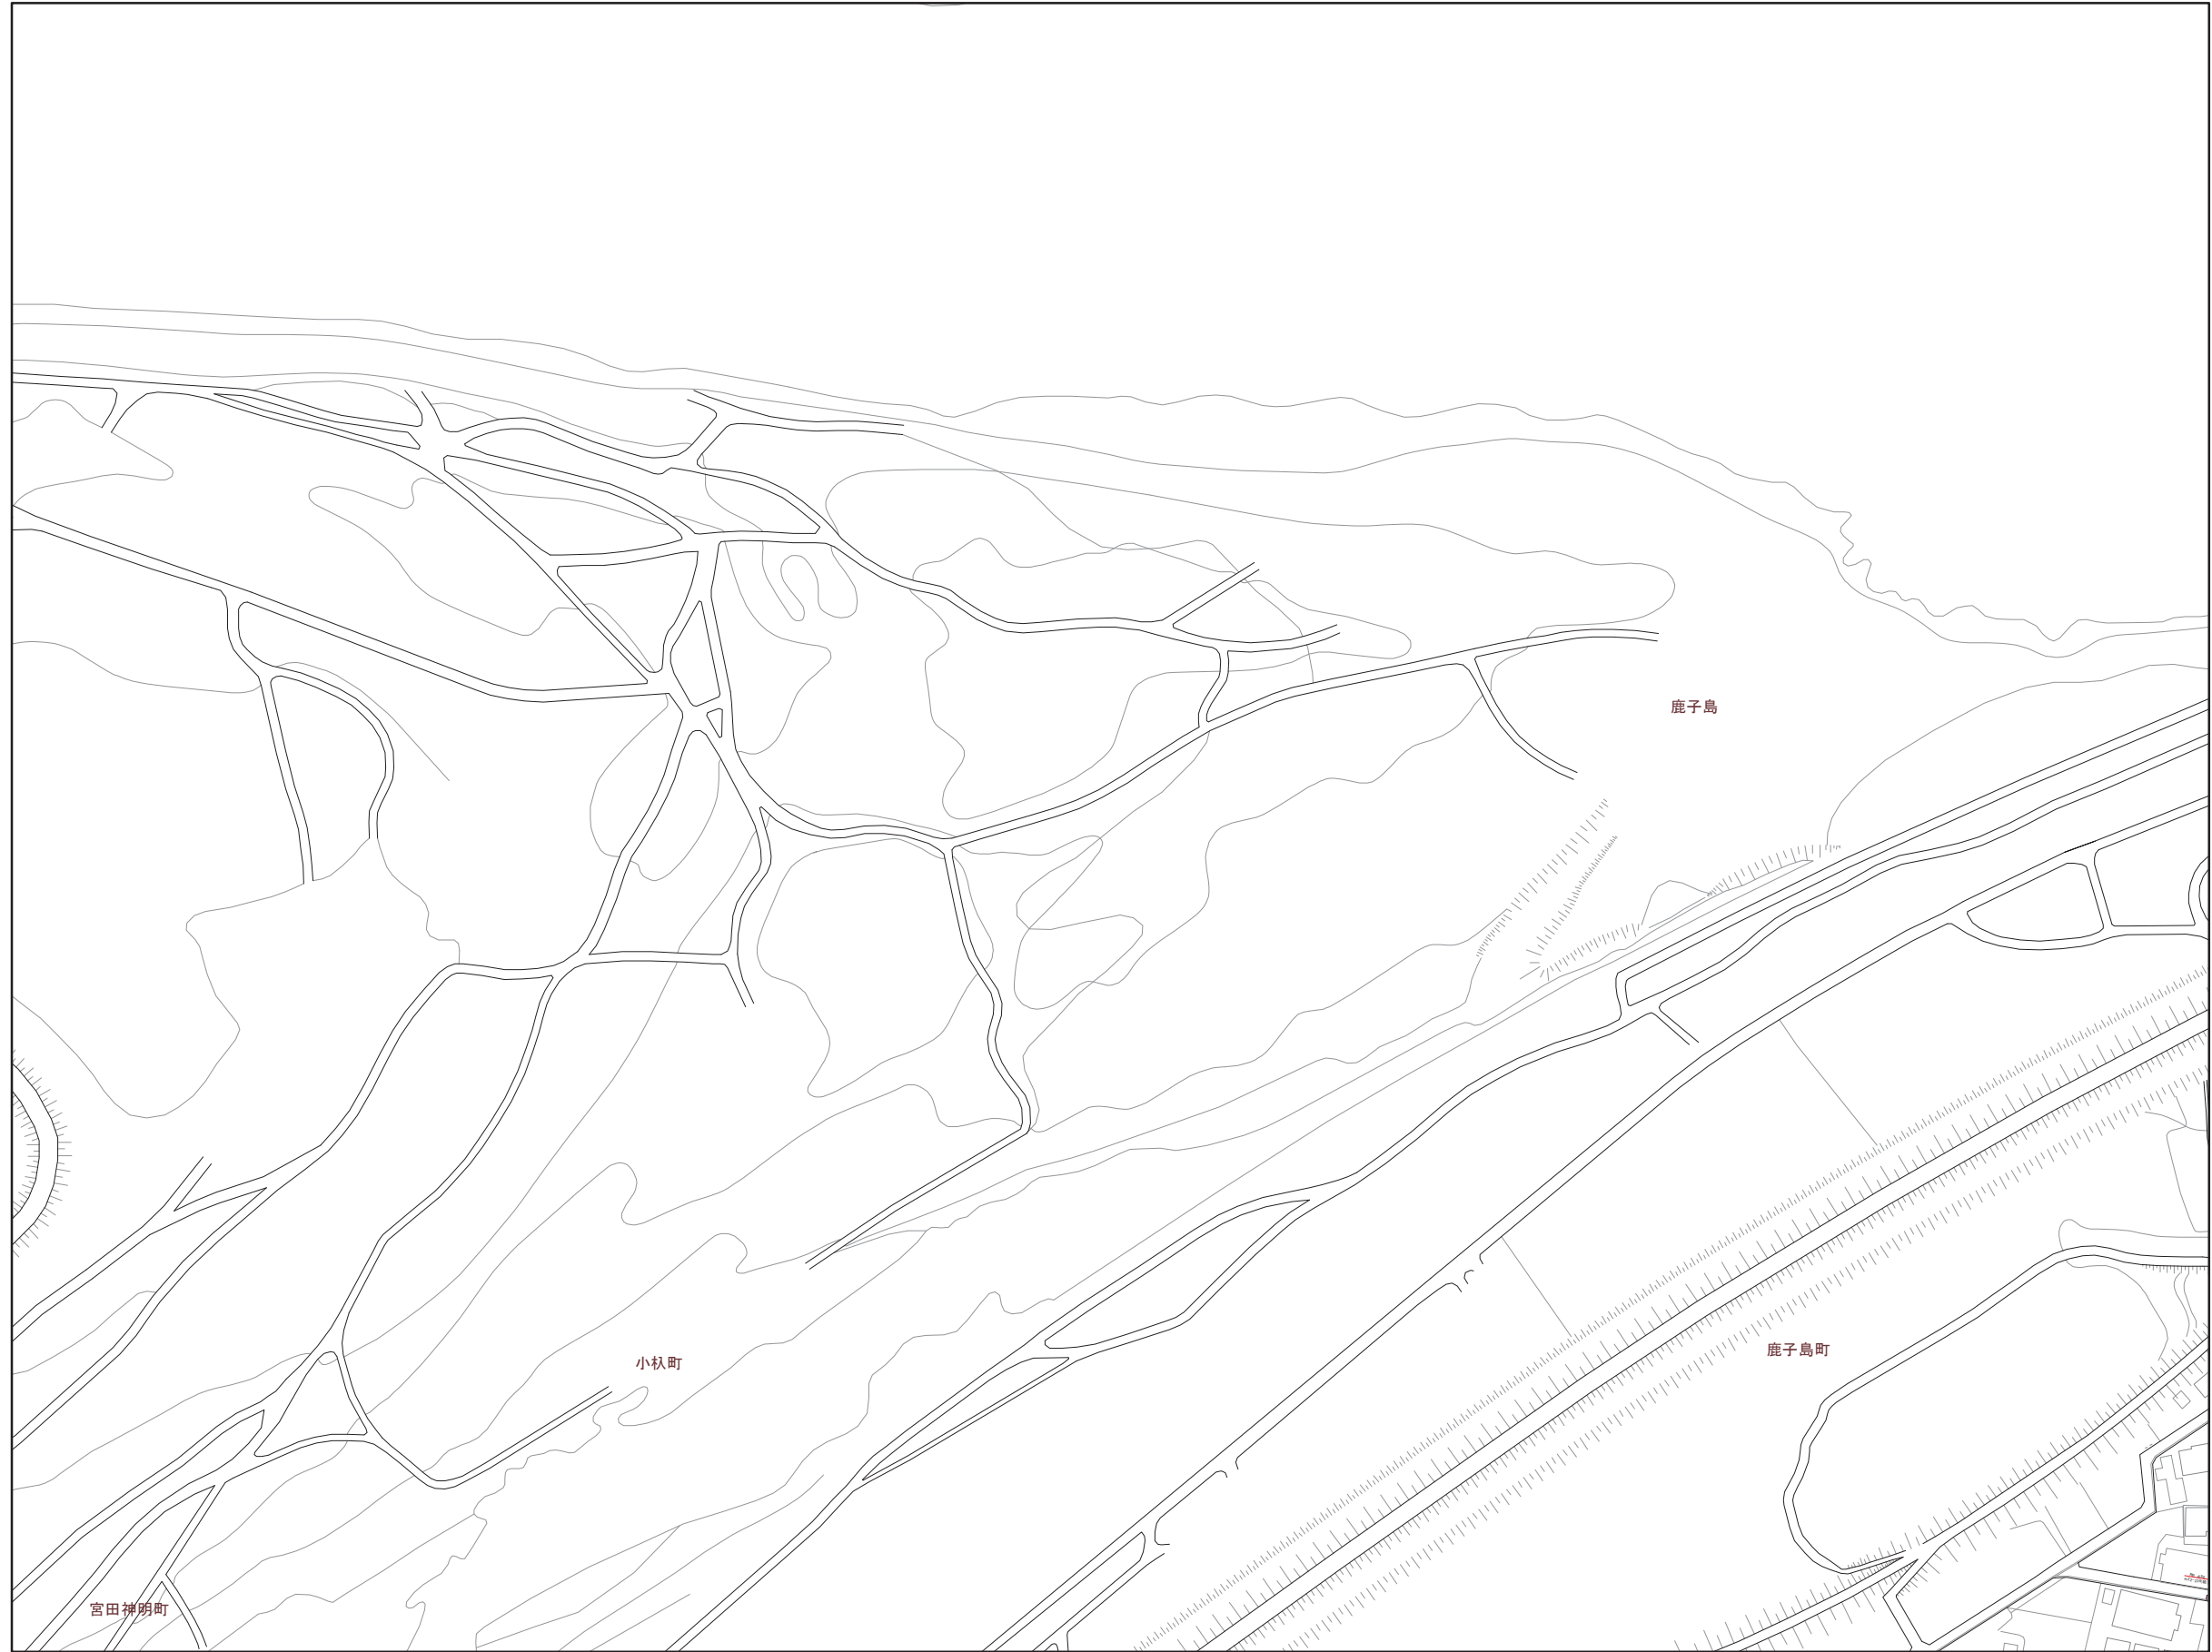

		01
	05	06
11	12	13

記号	凡 例
—	排水管
—	φ200mm以上
—	φ200mm未満75mm以上
—	φ75mm未満50mm以上
—	φ50mm未満
—	給水管
—	不明管
DCIP	ダクタイル鉄管
SP	溶接用鋼管
GP	鋼管
SGP	亜鉛メッキ鋼管
NCP	ナイロンコーティング鋼管
LGP	ライニング鋼管
V.L.G.P	ビニルライニング鋼管
SSP	ステンレス鋼管
VP	ビニル管
RR	ゴム輪型ビニル管
PE	ポリエチレン管
H.P.P.E	配水管ポリエチレン管
✕	バフアイ弁
✕	仕切弁
✕	ソフトシル弁
✕	スリース弁
✕	閉止仕切弁
✕	閉止ソフトシル弁
⊠	地下式φ65消火栓
⊠	地上式φ65消火栓
⊠	私設地下式消火栓
⊠	私設地上式消火栓
⊠	地下式φ40消火栓
⊠	地上式φ40消火栓
⊠	空気弁付消火栓
⊠	空気弁
⊠	泥砂弁
⊠	防火水槽
⊠	地下式φ40防火水槽接続口
⊠	地上式φ40防火水槽接続口
⊠	地下式φ30防火水槽接続口
⊠	地上式φ30防火水槽接続口
⊠	地下式φ20防火水槽接続口
⊠	地上式φ20防火水槽接続口
⊠	防火水槽用スリース弁
⊠	直結止水栓付メータ(φ13)
⊠	直結止水栓付メータ(φ20)
⊠	直結止水栓付メータ(φ25)
⊠	メータ(φ13)
⊠	メータ(φ20)
⊠	メータ(φ25)
⊠	貯水槽
⊠	貯水宅
⊠	井戸宅
⊠	口径変更
⊠	管種変更
⊠	工事家突
⊠	せん止
⊠	防護管(さや管)
1.2	上段:管の直径
1.2	下段:管の深さ