


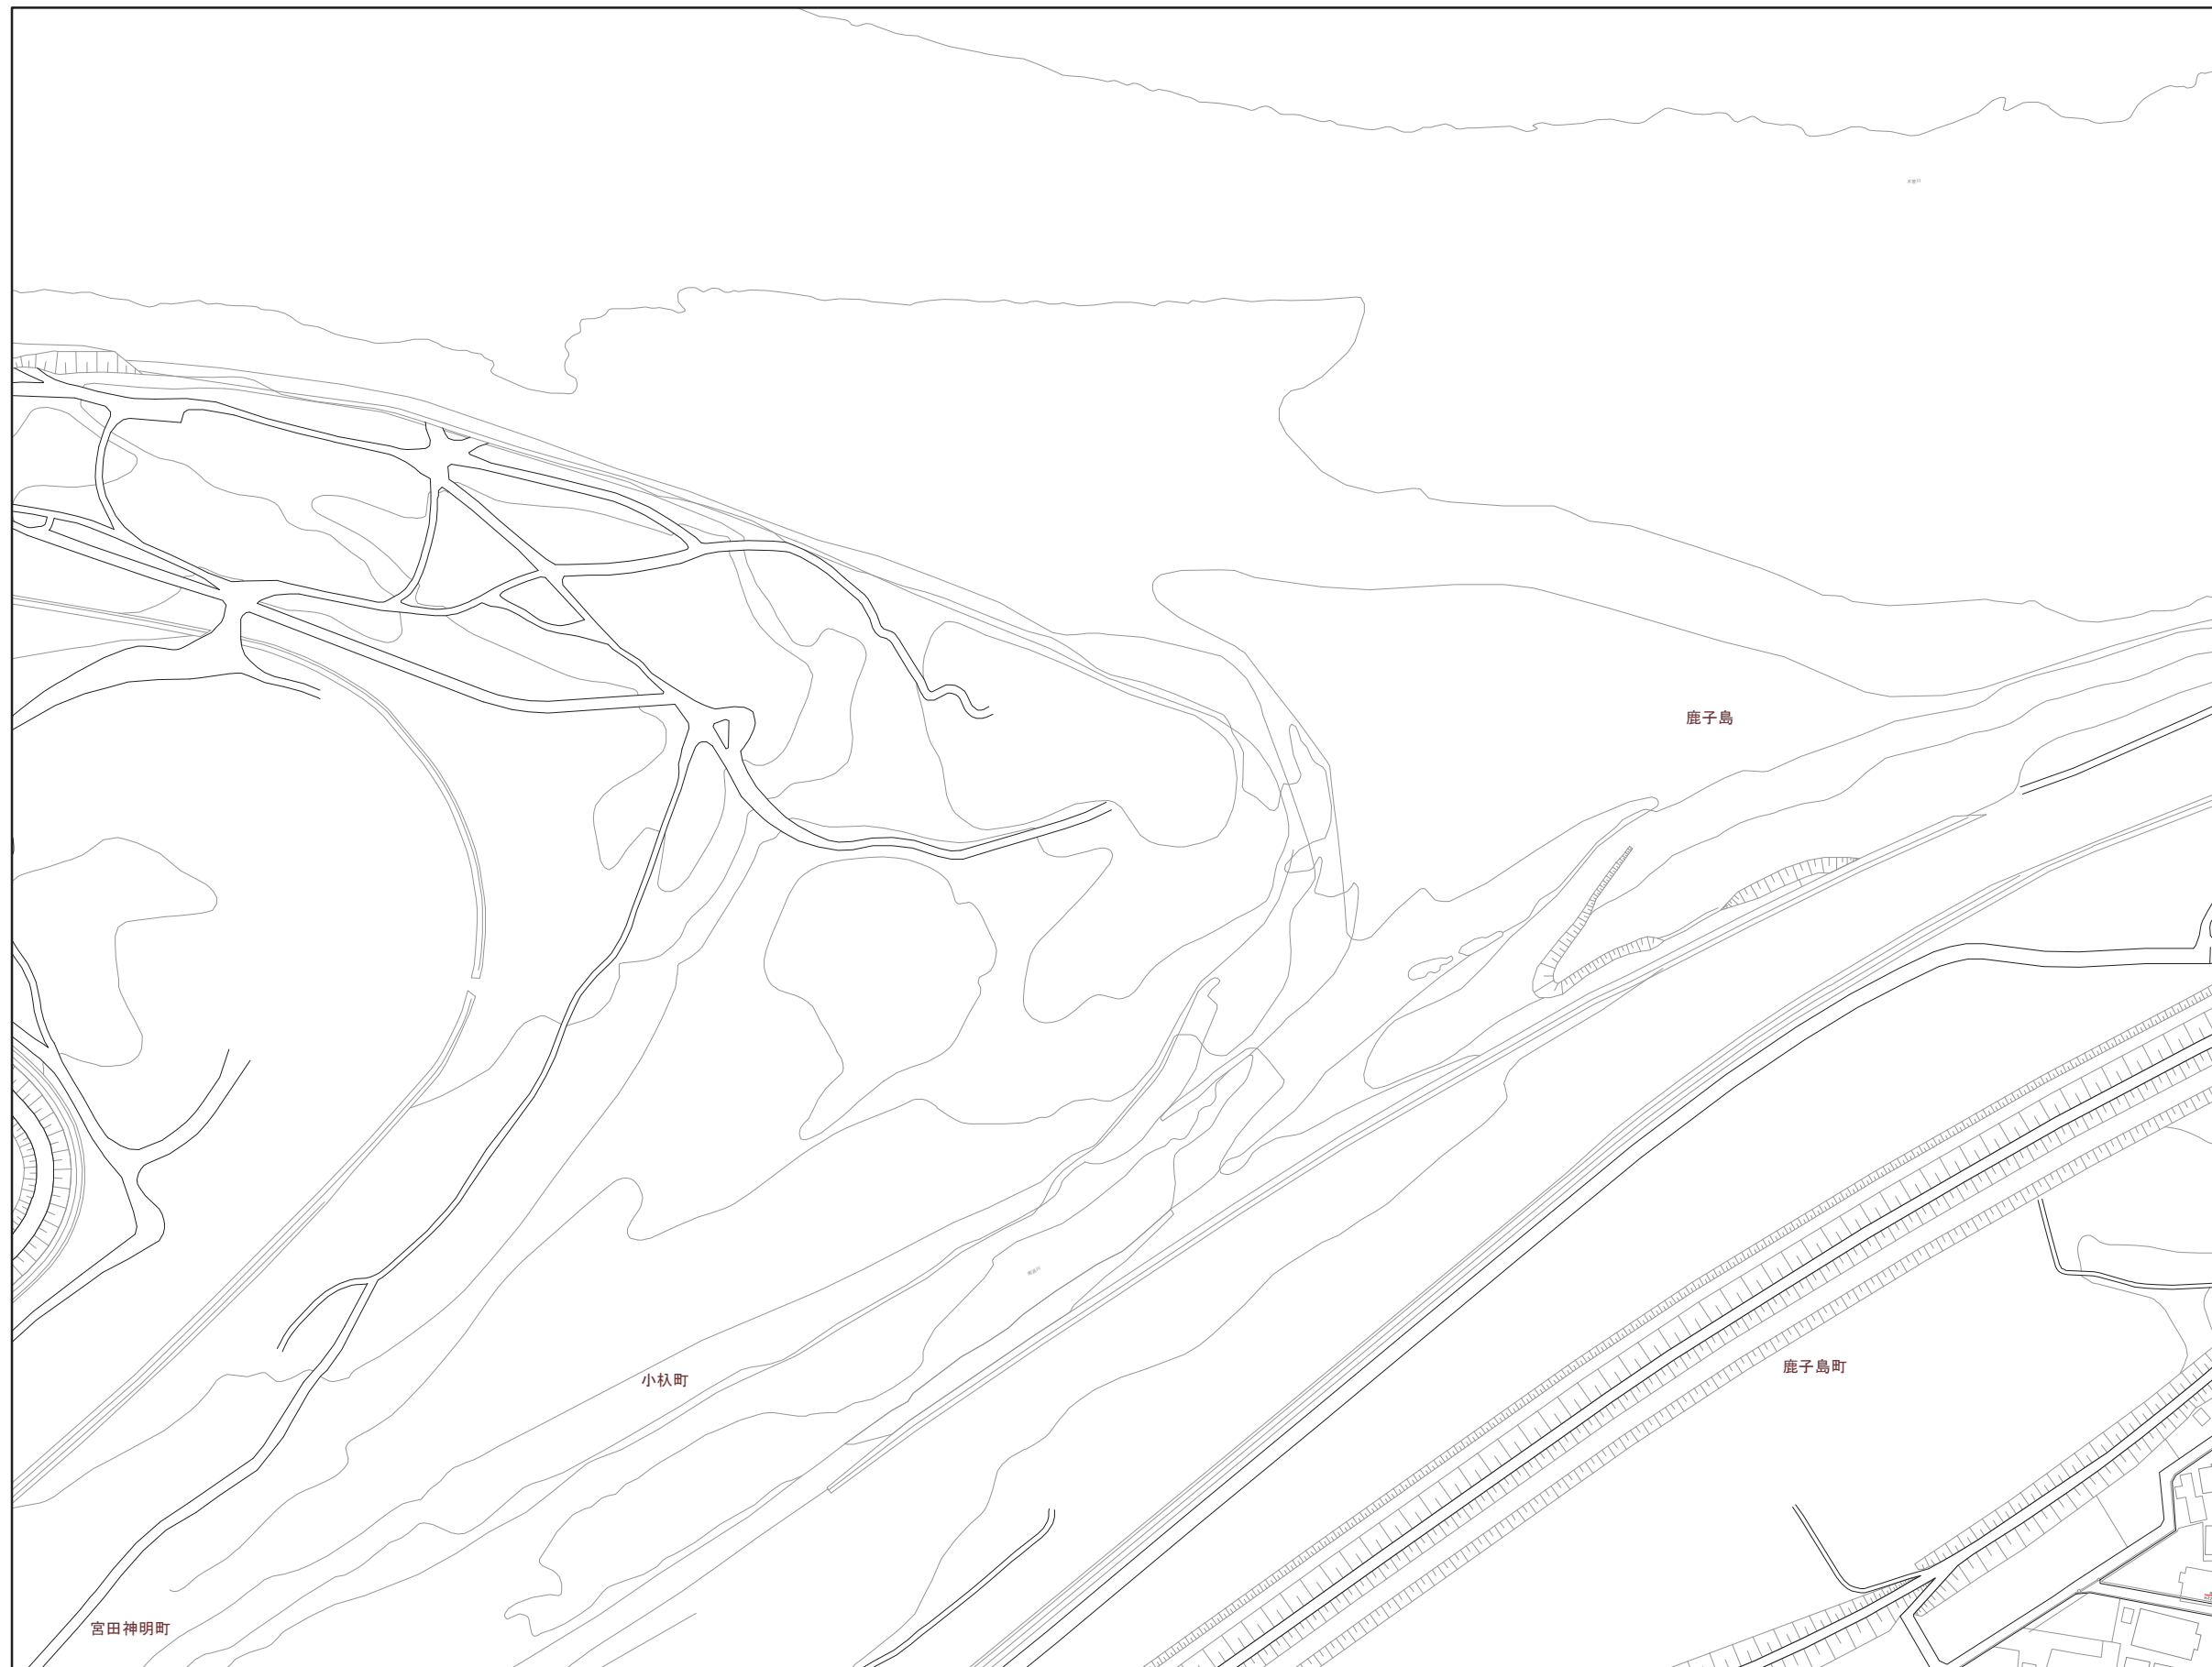

		01
	05	06
11	12	13

凡 例	
記 号	名 称
管	退水管
	φ200mm以上
	φ200mm未満75mm以上
	φ75mm未満50mm以上
口	給水管
	不明管
管 種	DCIP ガラス繊維管
	SP 溶接用鋼管
	GP 鋼管
	SGP 亜鉛メッキ鋼管
	NCP ナイロンコーティング鋼管
	LGP ビニールコーティング鋼管
	VLG 鋼管
	SSP ステンレス鋼管
	VP ビニール管
	RR ゴム輪型ビニール管
記 号	PE ポリエチレン管
	HPPE 配水管ポリエチレン管
構 造	バフライ弁
	仕切弁
	ソフトシール弁
	スリース弁
	閉止仕切弁
	閉止ソフトシール弁
	地下式φ65消火栓
	地上式φ65消火栓
	私設地下式消火栓
	私設地上式消火栓
流 物	地下式φ40消火栓
	地上式φ40消火栓
	空気弁付消火栓
	地上式空気弁
	地下式空気弁
	泥吐弁
	防火水槽
	地下式φ40防火水槽用接続口
	地上式φ40防火水槽用接続口
	地下式φ50防火水槽用接続口
物	地上式φ50防火水槽用接続口
	地下式φ65防火水槽用接続口
	地上式φ65防火水槽用接続口
	防火水槽用スリース弁
	直結止水栓付メータ(φ13)
	直結止水栓付メータ(φ20)
	直結止水栓付メータ(φ25)
	メータ(φ13)
	メータ(φ20)
	メータ(φ25)
貯 水	貯水槽
	貯水宅
	井戸宅
	口径変更
	管種変更
工 事	工事変更
	せき止
	防護管(さや管)
上 下	上段: 管の出口
	下段: 管の深さ