


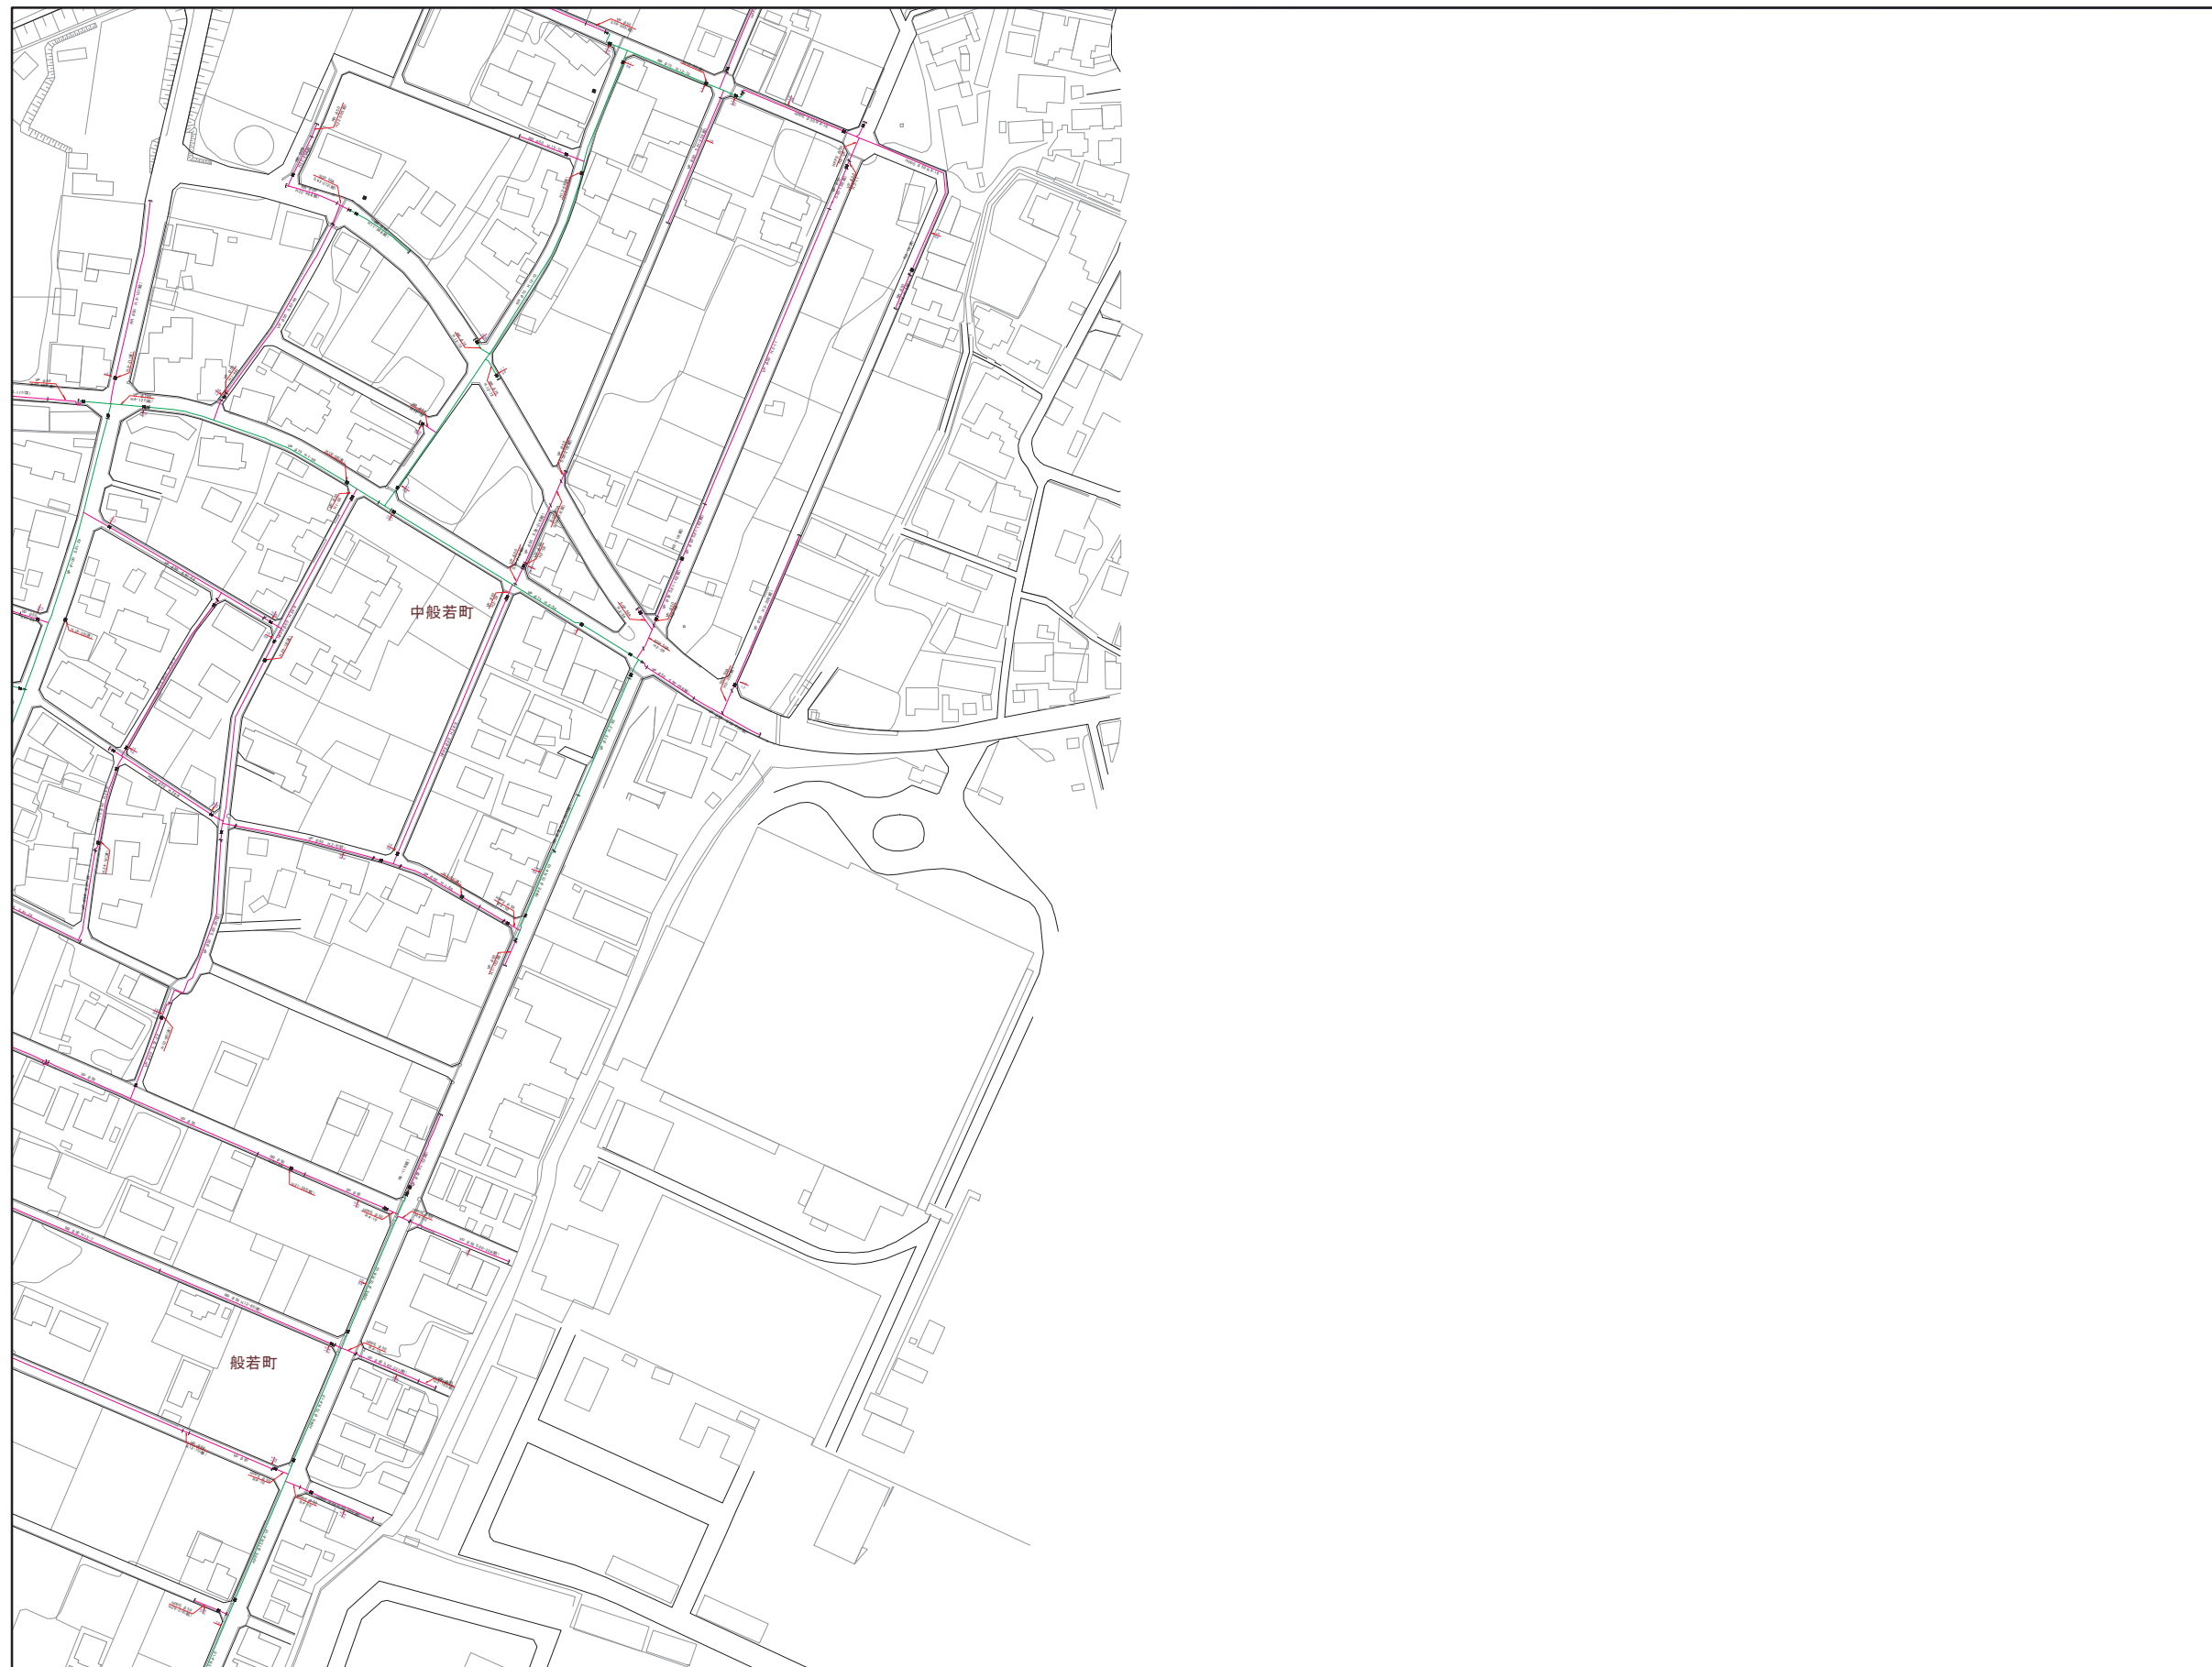

03	04
08	09
15	16

凡 例	
記号	名 称
管	排水管
	φ200mm以上
	φ200mm未満75mm以上
	φ75mm未満50mm以上
	φ50mm未満
口	給水管
	不明管
管 種	D C I P ガラタイル舗装管
	S P 溶接用鋼管
	G P 鋼管
	S G P 亜鉛メッキ鋼管
	N C P ナイロンコーティング鋼管
	L G P ビニールコーティング鋼管
	V L G P ビニールライニング鋼管
	S S P ステンレス鋼管
	V P ビニール管
	R R ゴム輪型ビニール管
管 号	P E ポリエチレン管
	H P P E 配水用ポリエチレン管
構 造 物	バフライ弁
	仕切弁
	ソフトシル弁
	スリース弁
	閉止仕切弁
	閉止ソフトシル弁
	地下式φ65消火栓
	地上式φ65消火栓
	私設地下式消火栓
	私設地上式消火栓
	地下式φ40消火栓
	地上式φ40消火栓
	空気弁付消火栓
	地上式空気弁
	地下式空気弁
物	逆止弁
	防火水槽
	地下式φ40防火水槽用補給口
	地上式φ40防火水槽用補給口
	地下式φ50防火水槽用補給口
	地上式φ50防火水槽用補給口
	地下式φ65防火水槽用補給口
	地上式φ65防火水槽用補給口
	防火水槽用スリース弁
	直結止水栓付メータ(φ13)
	直結止水栓付メータ(φ20)
	直結止水栓付メータ(φ25)
	メータ(φ13)
	メータ(φ20)
	メータ(φ25)
貯水	貯水槽
	貯水宅
	井戸宅
	口径変更
	管種変更
工事	工事変更
	せき止
	防護管(さや管)
上 下	上段: 管の出口
	下段: 管の深さ