


江南市上水道管理図

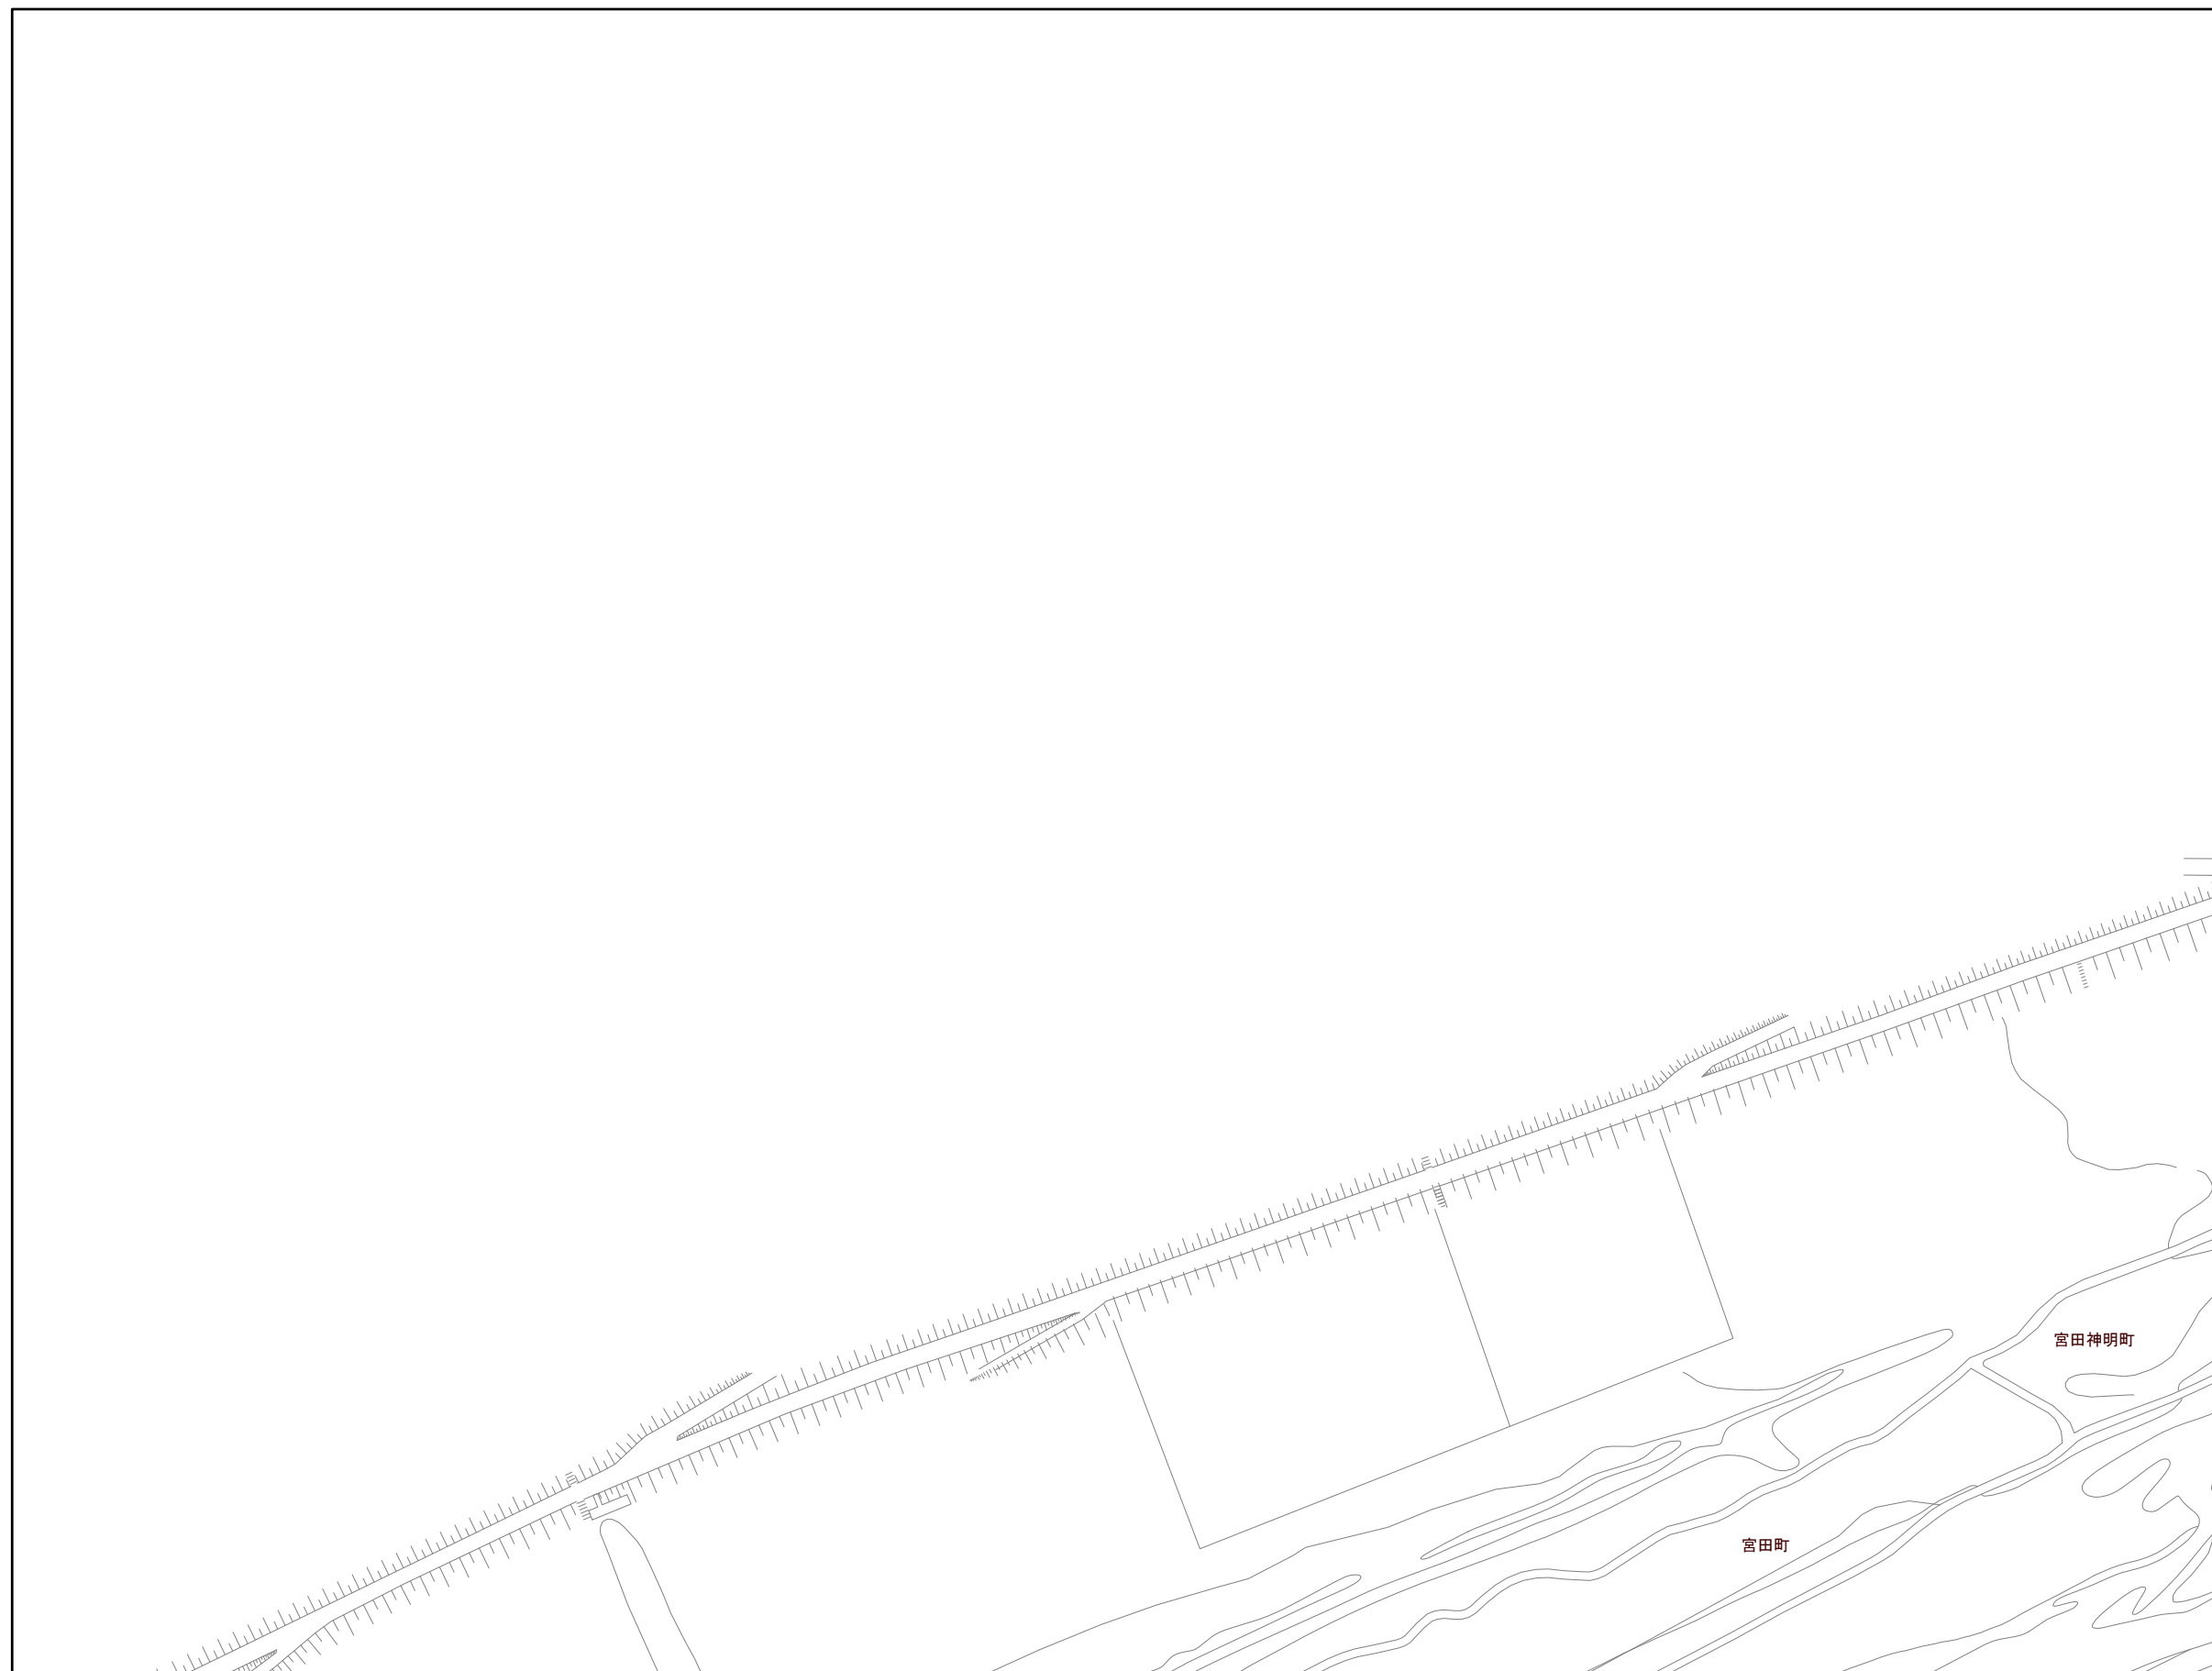

	10	11
17	18	19

記号	凡	例
管	管	管
口	口	口
井	井	井
構	構	構
流	流	流
物	物	物

DCIP	ダクタイル鑄鉄管
SP	溶接用鋼管
GP	鋼管
SGP	亜鉛メッキ鋼管
NCP	ナイロンコーティング鋼管
LGP	ライニング鋼管
V.LGP	ビニールライニング鋼管
SSP	ステンレス鋼管
VP	ビニール管
RR	ゴム輪型ビニール管
PE	ポリエチレン管
HPPE	配水用ポリエチレン管
井	バフライ井
井	仕切井
井	ソフトシル井
井	スリース井
井	閉止仕切井
井	閉止ソフトシル井
井	地下式φ65消火栓
井	地上式φ65消火栓
井	私設地下式消火栓
井	私設地上式消火栓
井	地下式φ40消火栓
井	地上式φ40消火栓
井	空気弁付消火栓
井	空気弁
井	泥吐井
井	防火水槽
井	地下式φ40防火水槽用継口
井	地上式φ40防火水槽用継口
井	地下式φ30防火水槽用継口
井	地上式φ30防火水槽用継口
井	地下式φ20防火水槽用継口
井	地上式φ20防火水槽用継口
井	防火水槽用スリース井
井	直結止水栓付メータ(φ13)
井	直結止水栓付メータ(φ20)
井	直結止水栓付メータ(φ25)
井	メータ(φ13)
井	メータ(φ20)
井	メータ(φ25)
井	貯水槽
井	貯水池
井	井戸宅
井	口程変更
井	管種変更
井	工事変更
井	管止
井	防護管(空中管)
井	上段:管の出口
井	下段:管の深さ