


江南市上水道管理図

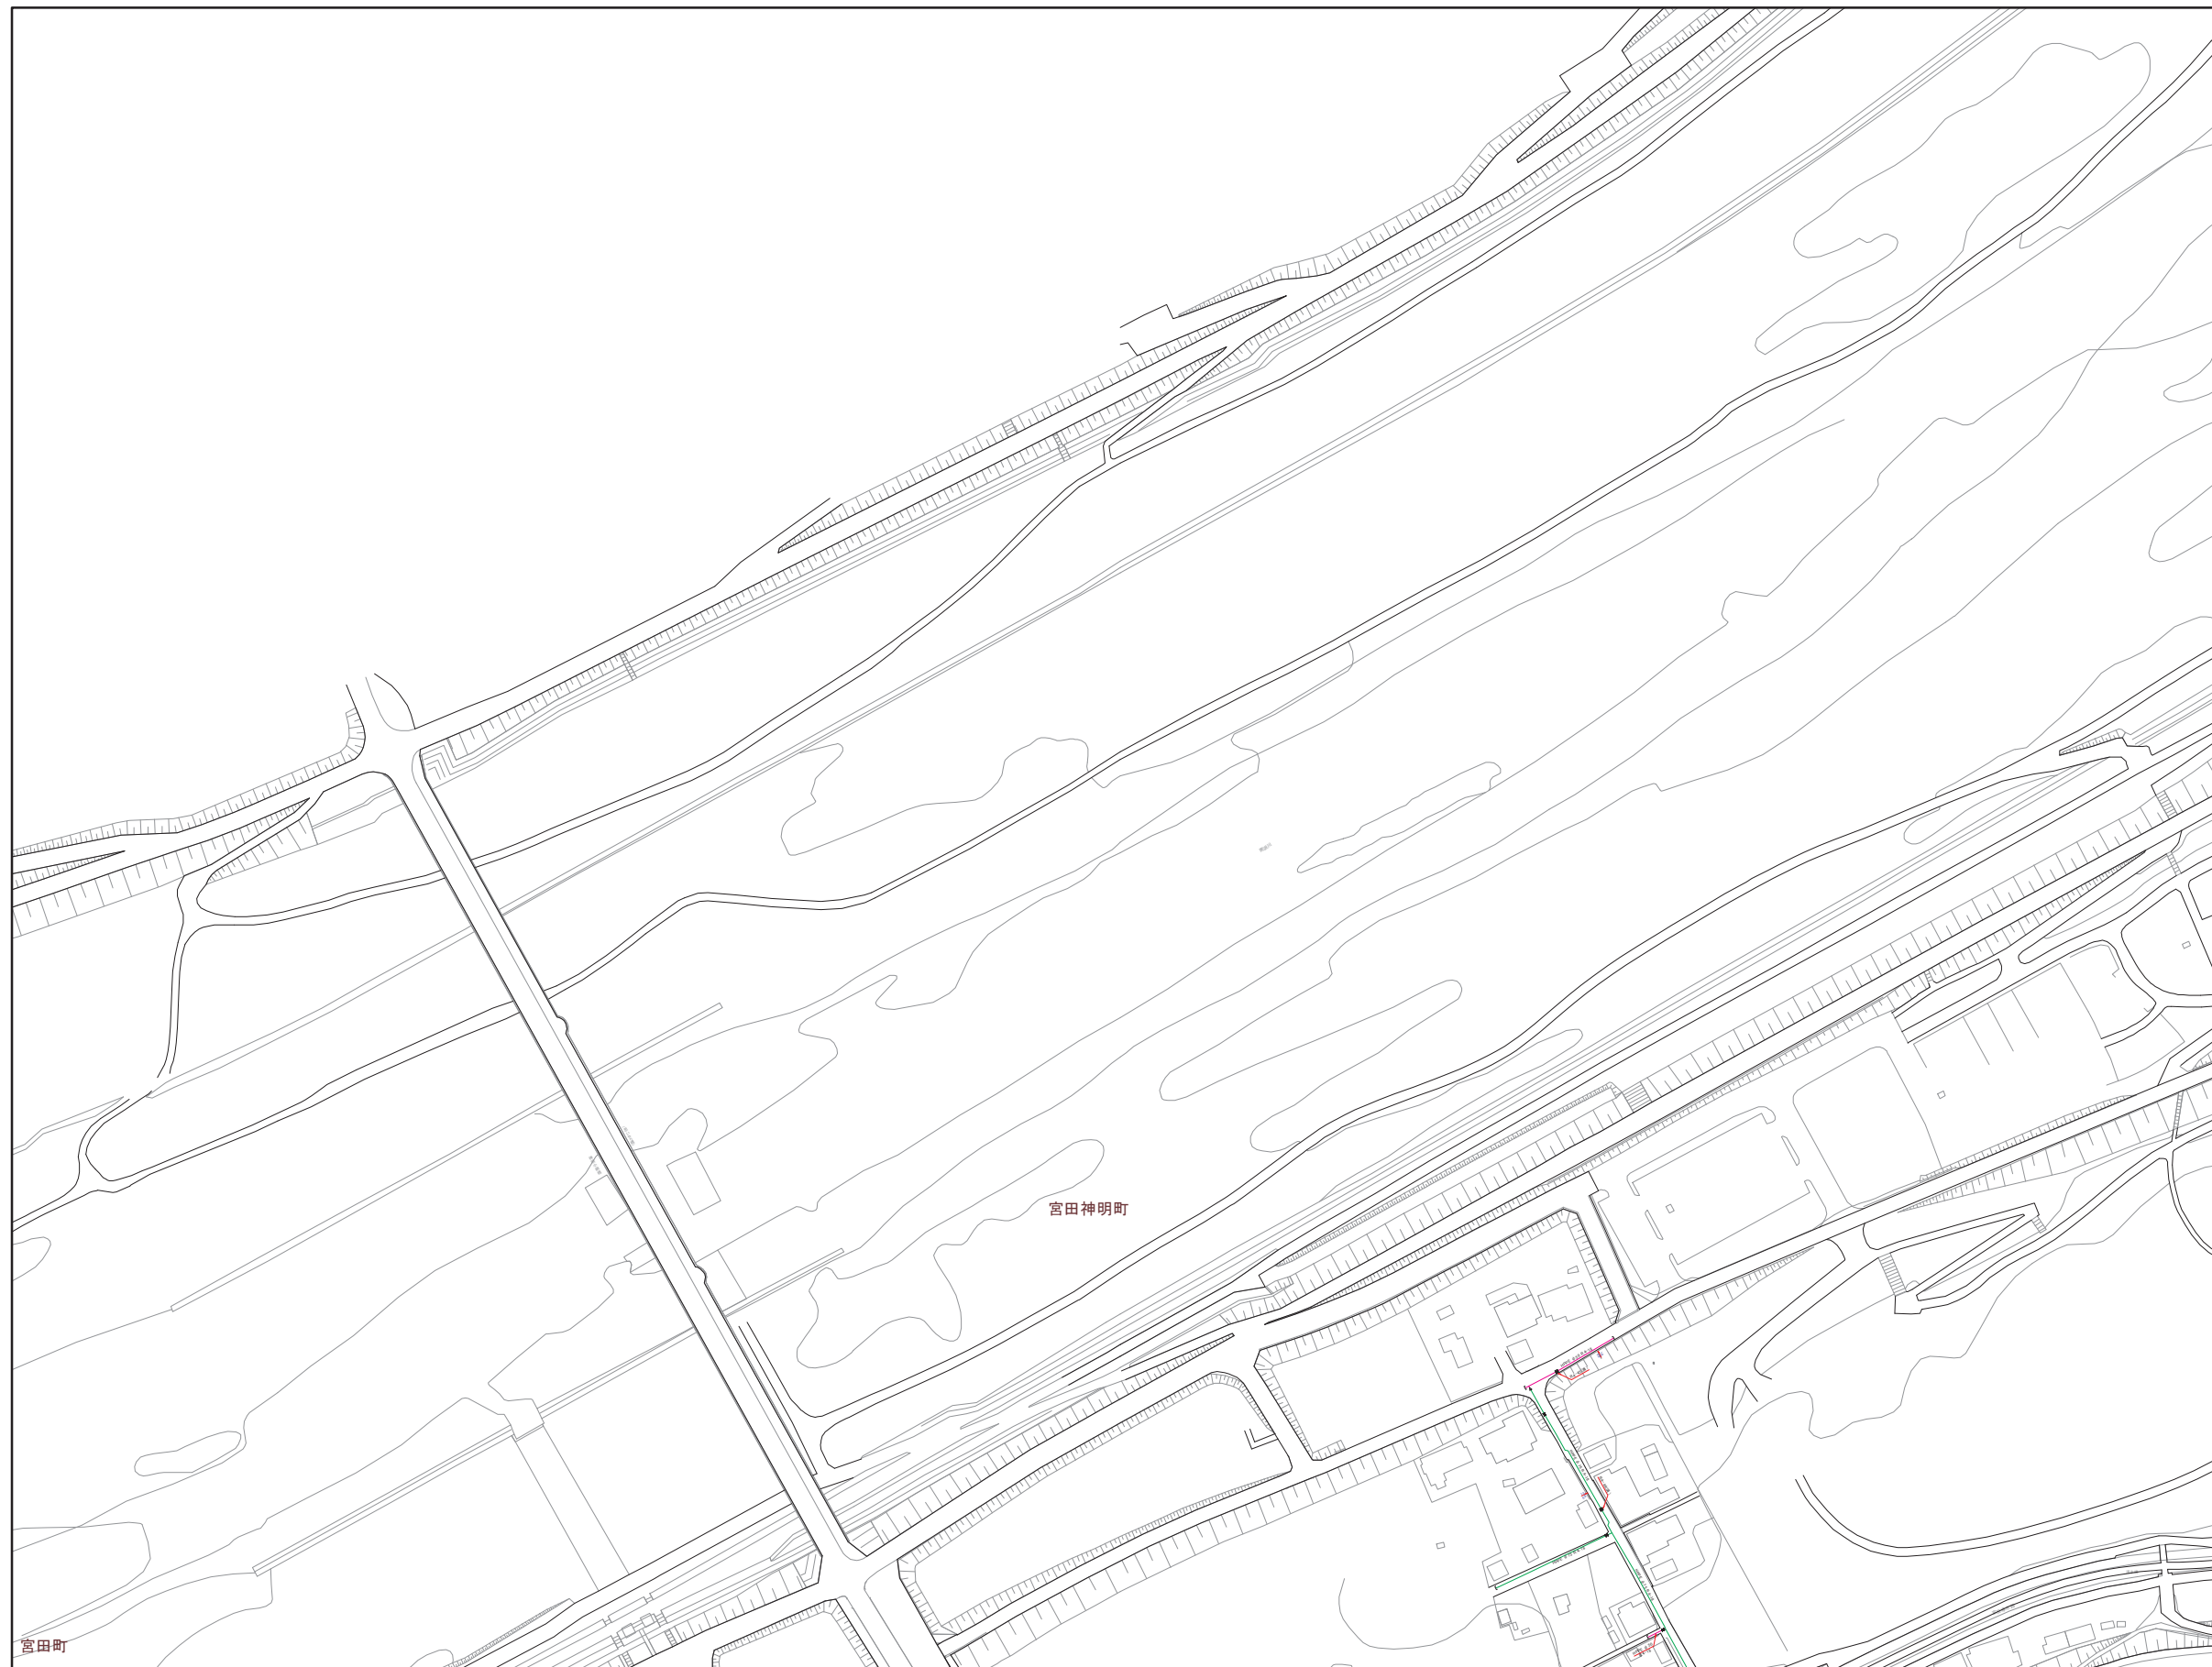

		05
10	11	12
18	19	20

凡 例	
記 号	名 称
管	排水管
	φ200mm以上
	φ200mm未満75mm以上
	φ75mm未満50mm以上
	φ50mm未満
口	給水管
	不明管
管 種	DCIP ガラス繊維管
	SP 溶接用鋼管
	GP 鋼管
	SGP 亜鉛メッキ鋼管
	NCP ナイロンコーティング鋼管
	LGP ライニング鋼管
	VLGП ビニールライニング鋼管
	SSP ステンレス鋼管
	VP ビニール管
	RR ゴム輪型ビニール管
	PE ポリエチレン管
	HPPE 配水用ポリエチレン管
構 造 物	バクフライ弁
	仕切弁
	ソフトシール弁
	スリース弁
	閉止仕切弁
	閉止ソフトシール弁
	地下式φ65消火栓
	地上式φ65消火栓
	私設地下式消火栓
	私設地上式消火栓
	地下式φ40消火栓
	地上式φ40消火栓
	空気弁付消火栓
	地上式空気弁
	地下式空気弁
	逆止弁
	防火水槽
	地下式φ40防火水槽用接続口
	地上式φ40防火水槽用接続口
	地下式φ50防火水槽用接続口
	地上式φ50防火水槽用接続口
	地下式φ65防火水槽用接続口
	地上式φ65防火水槽用接続口
	防火水槽用スリース弁
	直結止水栓付メータ(φ13)
	直結止水栓付メータ(φ20)
	直結止水栓付メータ(φ25)
	メータ(φ13)
	メータ(φ20)
	メータ(φ25)
	貯水槽
	貯水宅
	井戸宅
	口径変更
	管種変更
	工事変更
	せき止
	防護管(さや管)
	上段:管の出口
	下段:管の深さ