


江南市上水道管理図

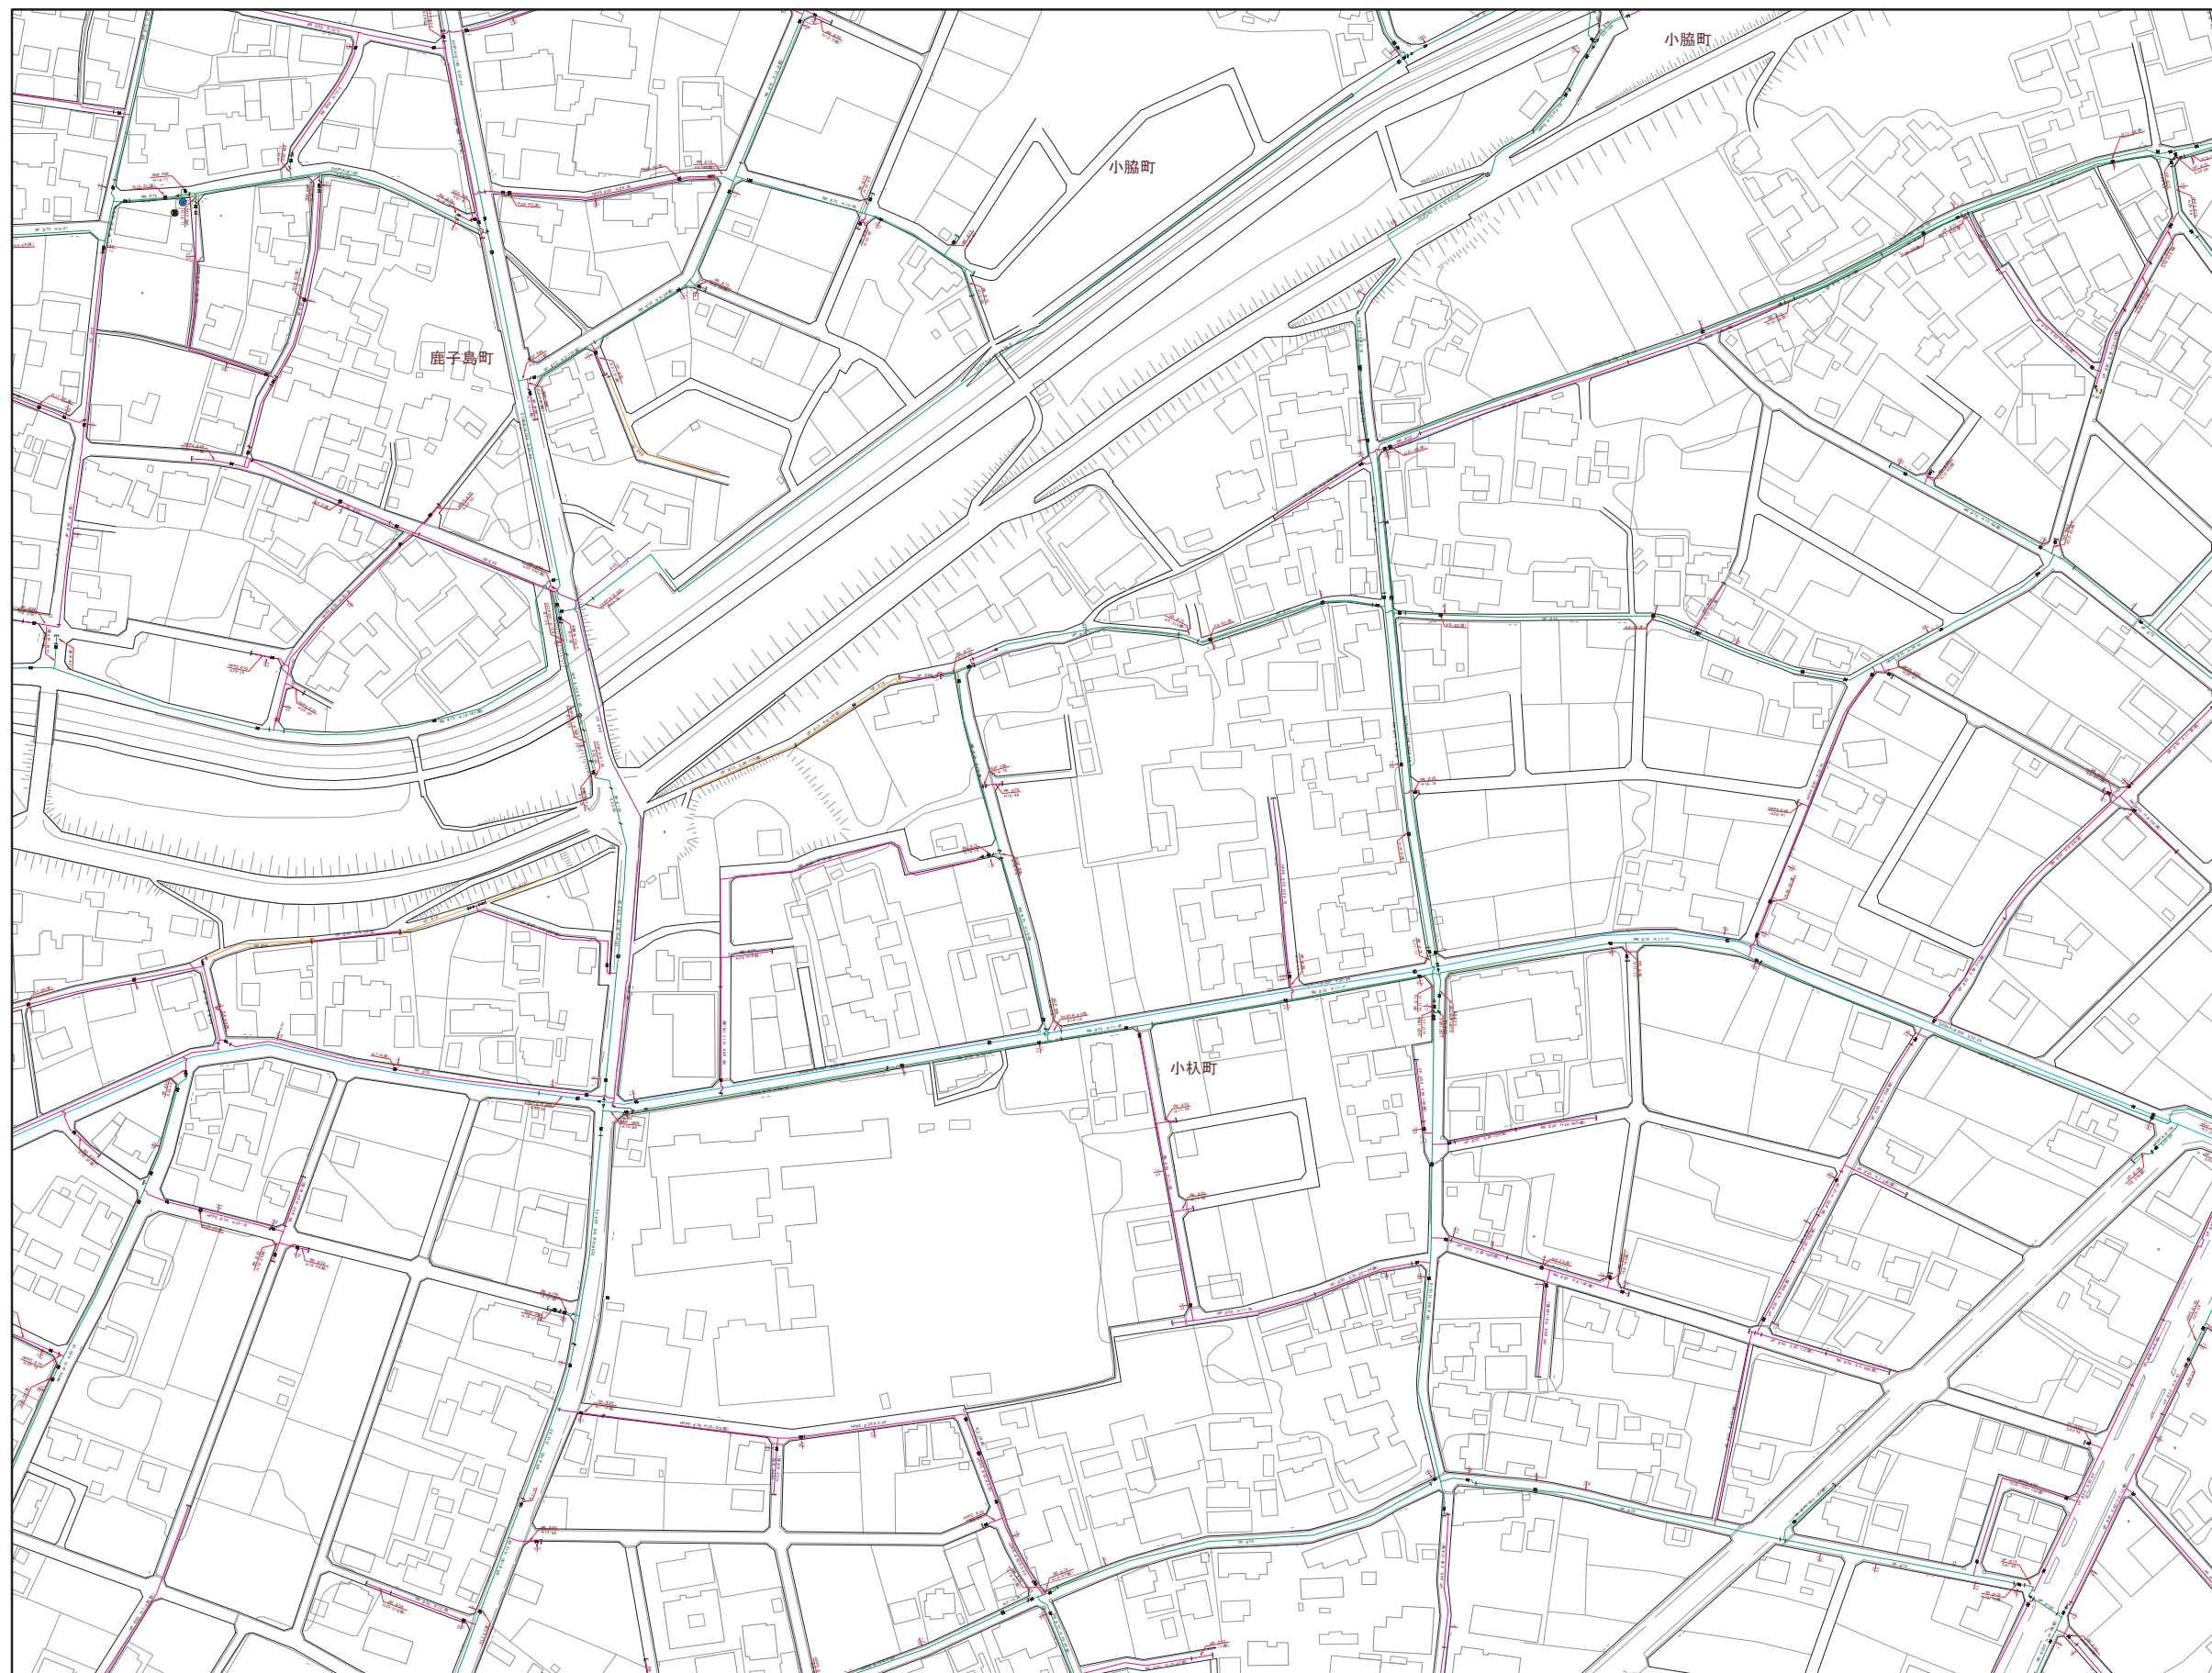

05	06	07
12	13	14
20	21	22

記号	凡 例
—	通水管
—	φ200mm以上
—	φ200mm未満75mm以上
—	φ75mm未満50mm以上
—	φ50mm未満
—	給水管
—	不明管
DCIP	ダクタイル鉄管
SP	溶接用鋼管
GP	鋼管
SGP	亜鉛メッキ鋼管
NCP	ナイロンコーティング鋼管
LG P	ライニング鋼管
V L G P	ビニールライニング鋼管
SSP	ステンレス鋼管
VP	ビニール管
RR	ゴム編製ビニール管
PE	ポリエチレン管
HPP E	配水用ポリエチレン管
✕	バフアイ弁
✕	仕切弁
✕	ソフトシール弁
✕	スリース弁
✕	閉止仕切弁
✕	閉止ソフトシール弁
⊠	地下式φ65消火栓
⊠	地上式φ65消火栓
⊠	私設地下式消火栓
⊠	私設地上式消火栓
⊠	地下式φ40消火栓
⊠	地上式φ40消火栓
⊠	空気弁付消火栓
⊠	空気弁
⊠	泥砂弁
⊠	防火水槽
⊠	地下式φ40防火水槽接続口
⊠	地上式φ40防火水槽接続口
⊠	地下式φ30防火水槽接続口
⊠	地上式φ30防火水槽接続口
⊠	地下式φ20防火水槽接続口
⊠	地上式φ20防火水槽接続口
⊠	防火水槽用スリース弁
⊠	直結止水栓付メータ(φ13)
⊠	直結止水栓付メータ(φ20)
⊠	直結止水栓付メータ(φ25)
⊠	メータ(φ13)
⊠	メータ(φ20)
⊠	メータ(φ25)
⊠	貯水槽
⊠	貯水宅
⊠	井戸宅
⊠	口径変更
⊠	管種変更
⊠	工事変更
⊠	せり止
⊠	防護管(さや管)
⊠	上段:管の突出
⊠	下段:管の深さ