


江南市上水道管理図

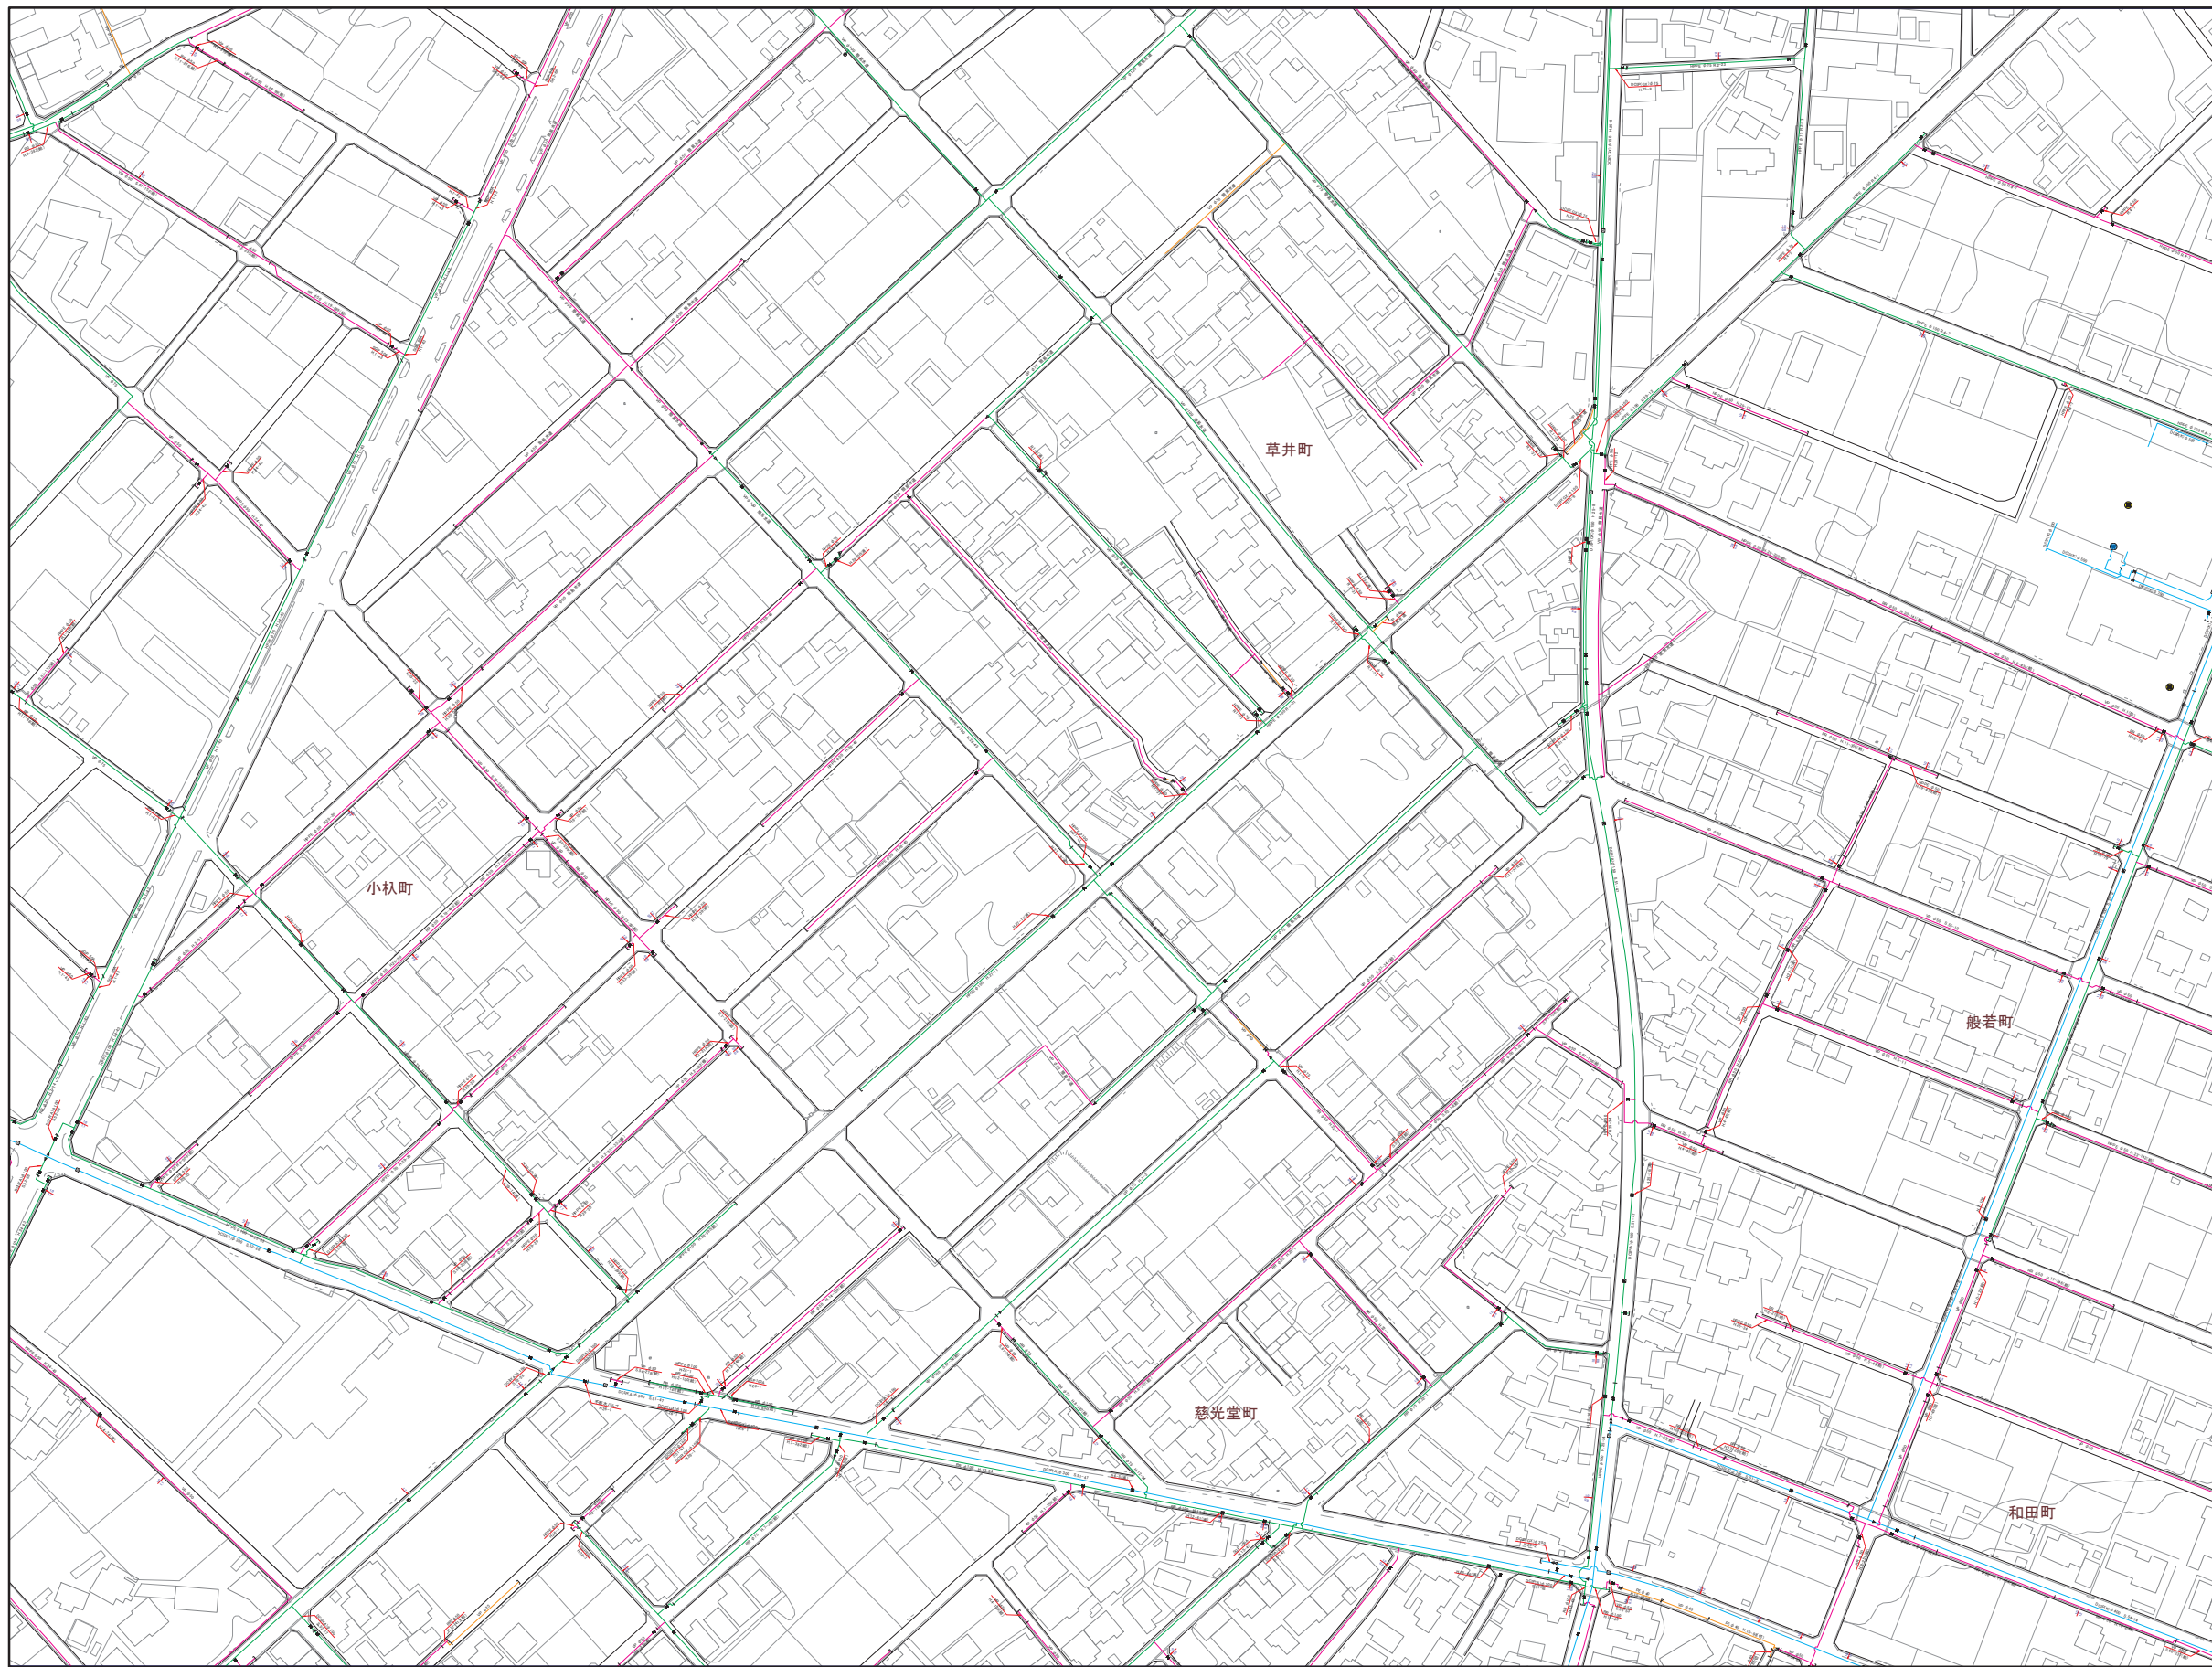

06	07	08
13	14	15
21	22	23

記号	名称	説明
—	排水管	
—	φ200mm以上	
—	φ75mm未満75mm以上	
—	φ50mm未満	
—	給水管	
—	不明管	
DCIP	ガラス繊維管	
SP	溶接用鋼管	
GP	鋼管	
SGP	亜鉛メッキ鋼管	
NCP	ナイロンコーティング鋼管	
LGIP	ライニング鋼管	
V.L.G.P	ビニルライニング鋼管	
SSP	ステンレス鋼管	
VP	ビニール管	
RR	ゴム継ぎビニール管	
PE	ポリエチレン管	
HPPE	配水用ポリエチレン管	
⊕	バフパイプ	
⊗	仕切弁	
⊙	ソフトシル弁	
⊗	スリース弁	
⊗	閉止仕切弁	
⊗	閉止ソフトシル弁	
⊕	地下式φ65消火栓	
⊕	地上式φ65消火栓	
⊕	私設地下式消火栓	
⊕	私設地上式消火栓	
⊕	地下式φ40消火栓	
⊕	地上式φ40消火栓	
⊕	空気弁付消火栓	
⊕	空気弁	
⊕	泥砂弁	
⊕	防火水槽	
⊕	地下式φ40防火水槽用継ぎ口	
⊕	地上式φ40防火水槽用継ぎ口	
⊕	地下式φ40防火水槽用継ぎ口	
⊕	地上式φ40防火水槽用継ぎ口	
⊕	地下式φ40防火水槽用継ぎ口	
⊕	地上式φ40防火水槽用継ぎ口	
⊕	防火水槽用スリース弁	
⊕	直結止水栓付メータ(φ13)	
⊕	直結止水栓付メータ(φ20)	
⊕	直結止水栓付メータ(φ25)	
⊕	メータ(φ13)	
⊕	メータ(φ20)	
⊕	メータ(φ25)	
⊕	貯水槽	
⊕	貯水宅	
⊕	井戸宅	
⊕	口径変更	
⊕	管種変更	
⊕	工事変更	
⊕	栓止	
⊕	防護管(さや管)	
1.2	上層:管の直径	
1.2	下層:管の深さ	