


# 江南市上水道管理図

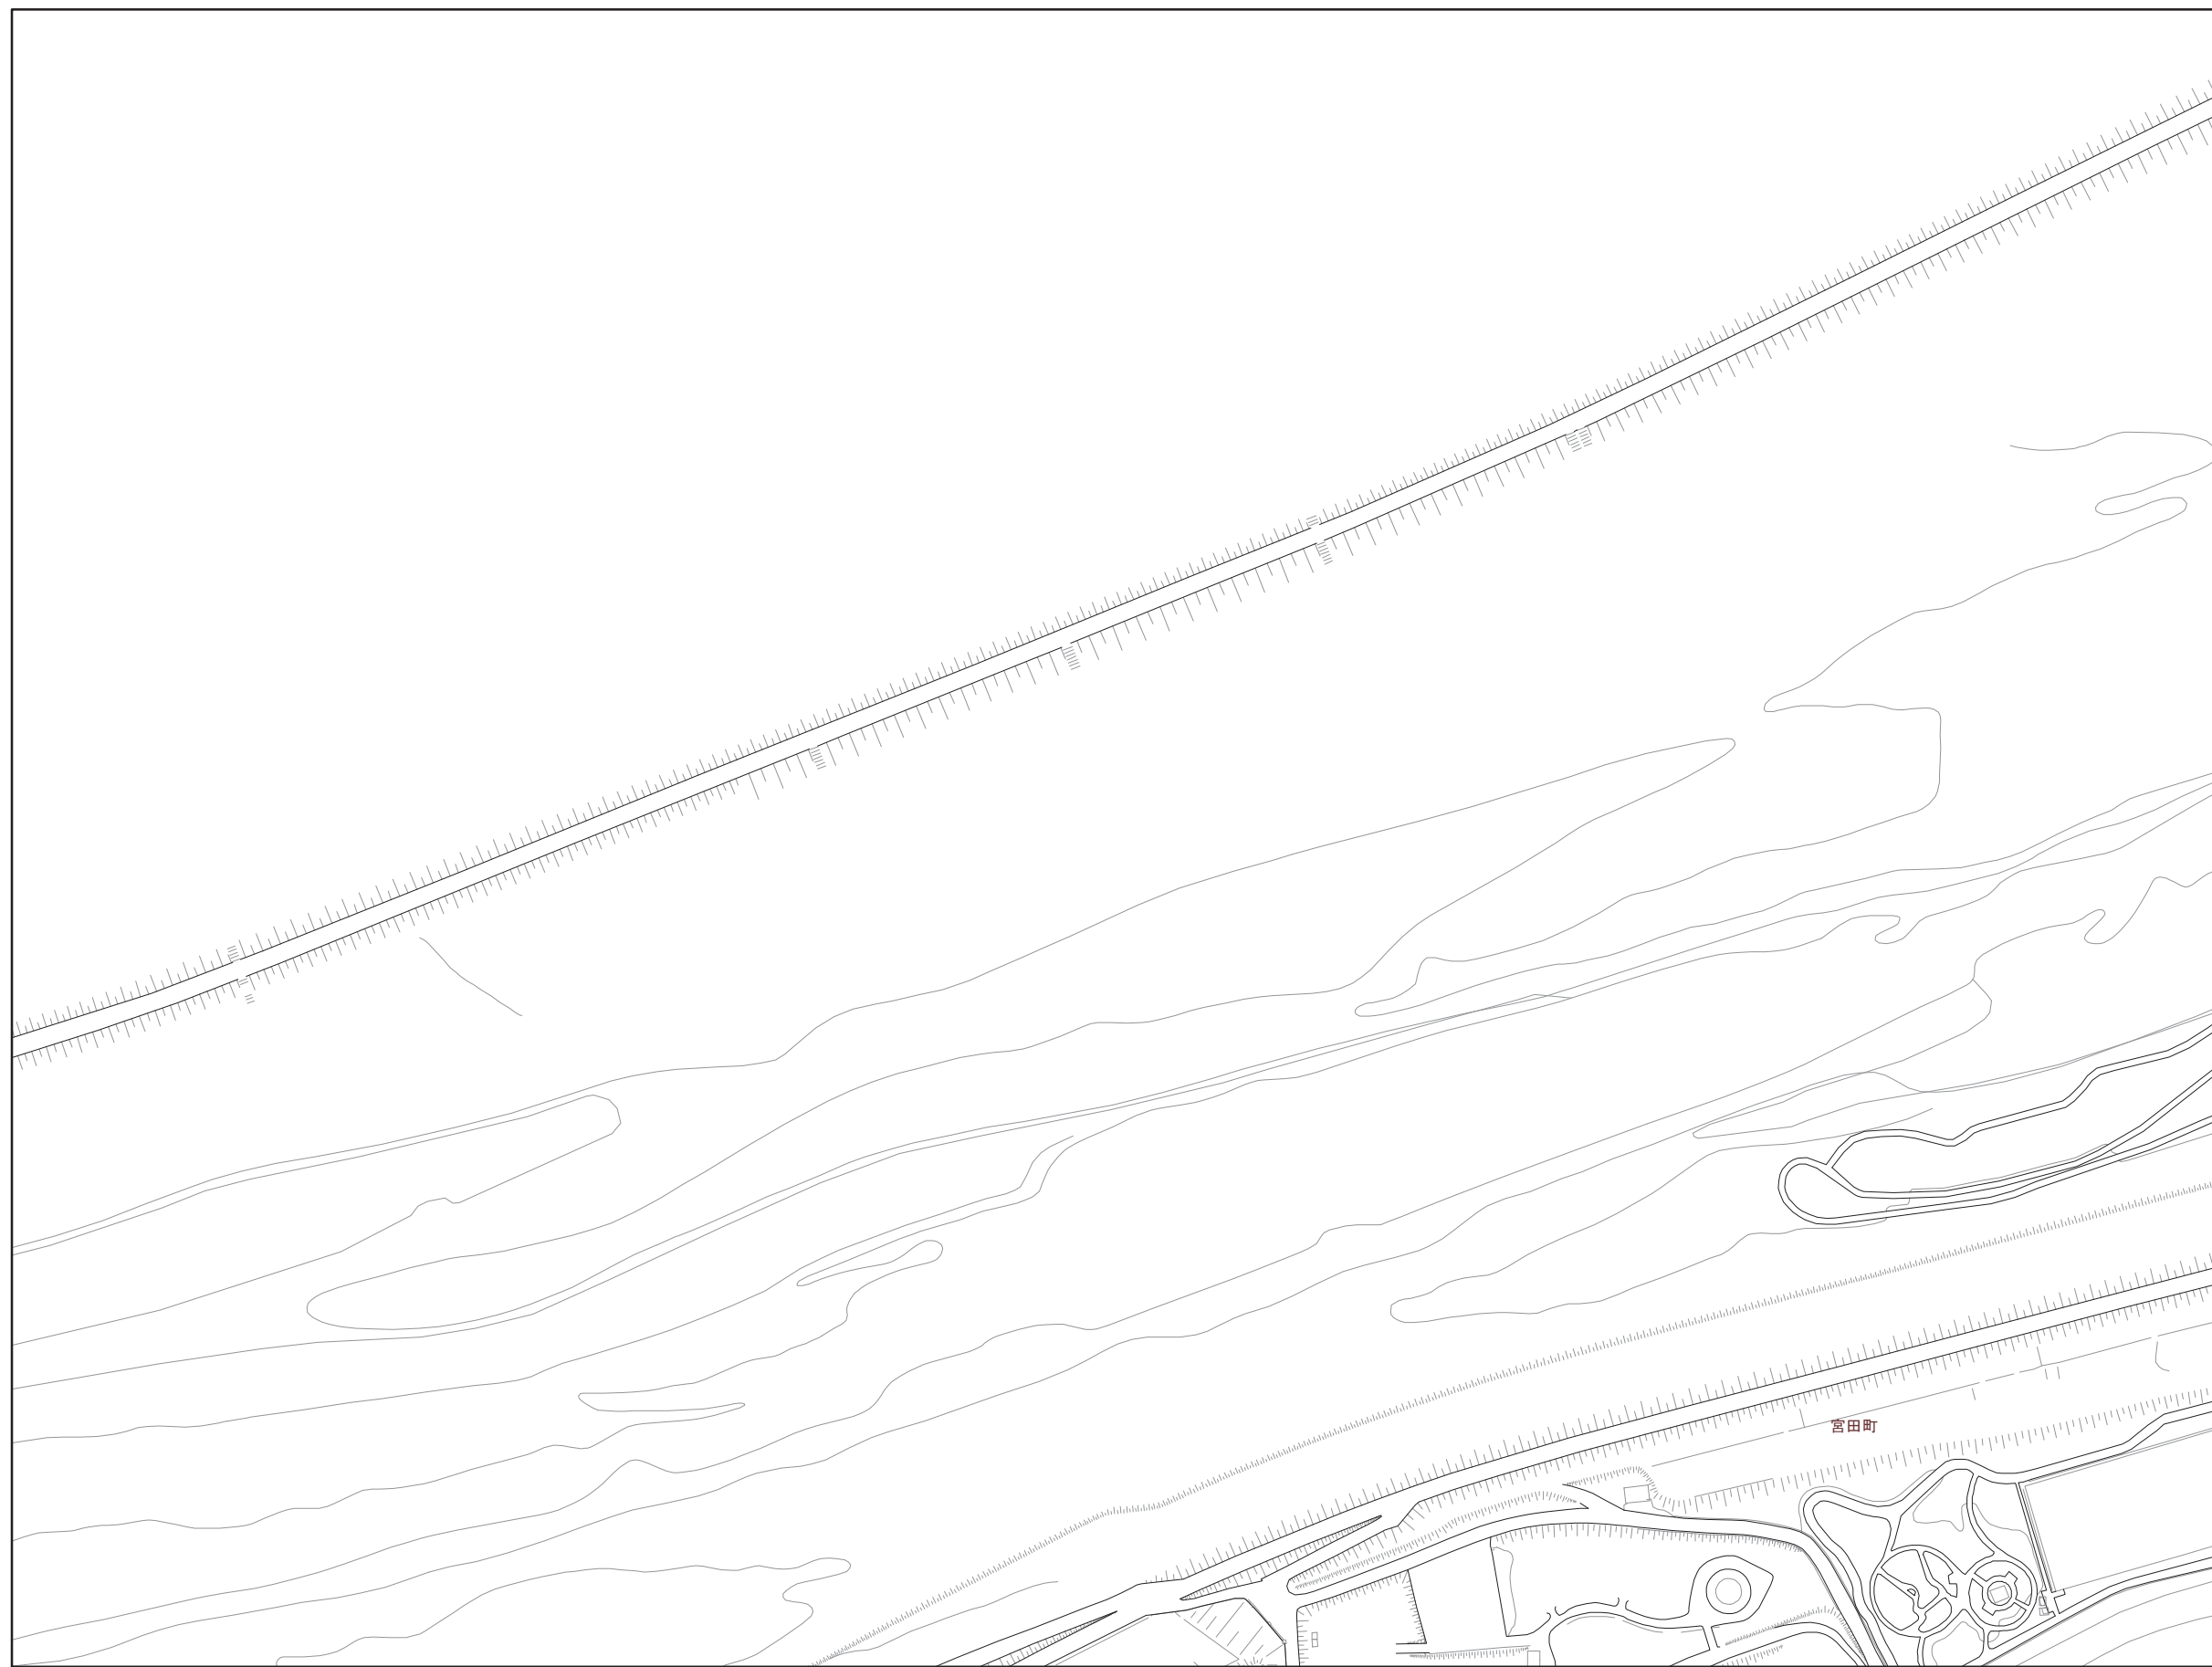

		10
	17	18
	25	26

記号	凡 例
—	排水管
—	φ200mm以上
—	φ200mm未満75mm以上
—	φ75mm未満50mm以上
—	φ50mm未満
—	給水管
—	不明管
DCIP	ガラス繊維管
SP	溶接用鋼管
GP	鋼管
SGP	亜鉛メッキ鋼管
NCP	ナイロンコーティング鋼管
LGP	ライニング鋼管
V.L.G.P	ビニールライニング鋼管
S.S.P	ステンレス鋼管
VP	ビニール管
RR	ゴム輪型ビニール管
PE	ポリエチレン管
H.P.P.E	配水管ポリエチレン管
⊠	バフアイ弁
⊠	仕切弁
⊠	ソフトシル弁
⊠	スリース弁
⊠	閉止仕切弁
⊠	閉止ソフトシル弁
⊠	地下式φ65消火栓
⊠	地上式φ65消火栓
⊠	私設地下式消火栓
⊠	私設地上式消火栓
⊠	地下式φ40消火栓
⊠	地上式φ40消火栓
⊠	空気弁付消火栓
⊠	空気弁
⊠	泥栓弁
⊠	防火水槽
⊠	地下式φ40防火水槽用接続口
⊠	地上式φ40防火水槽用接続口
⊠	地下式φ30防火水槽用接続口
⊠	地上式φ30防火水槽用接続口
⊠	地下式φ20防火水槽用接続口
⊠	地上式φ20防火水槽用接続口
⊠	防火水槽用スリース弁
⊠	直結止水栓付メータ(φ13)
⊠	直結止水栓付メータ(φ20)
⊠	直結止水栓付メータ(φ25)
⊠	メータ(φ13)
⊠	メータ(φ20)
⊠	メータ(φ25)
⊠	貯水槽
⊠	貯水宅
⊠	井戸宅
⊠	口径変更
⊠	管径変更
⊠	工事変更
⊠	せん止
⊠	防護管(さや管)
1.2	上段:管の出水
1.2	下段:管の深さ