


江南市上水道管理図

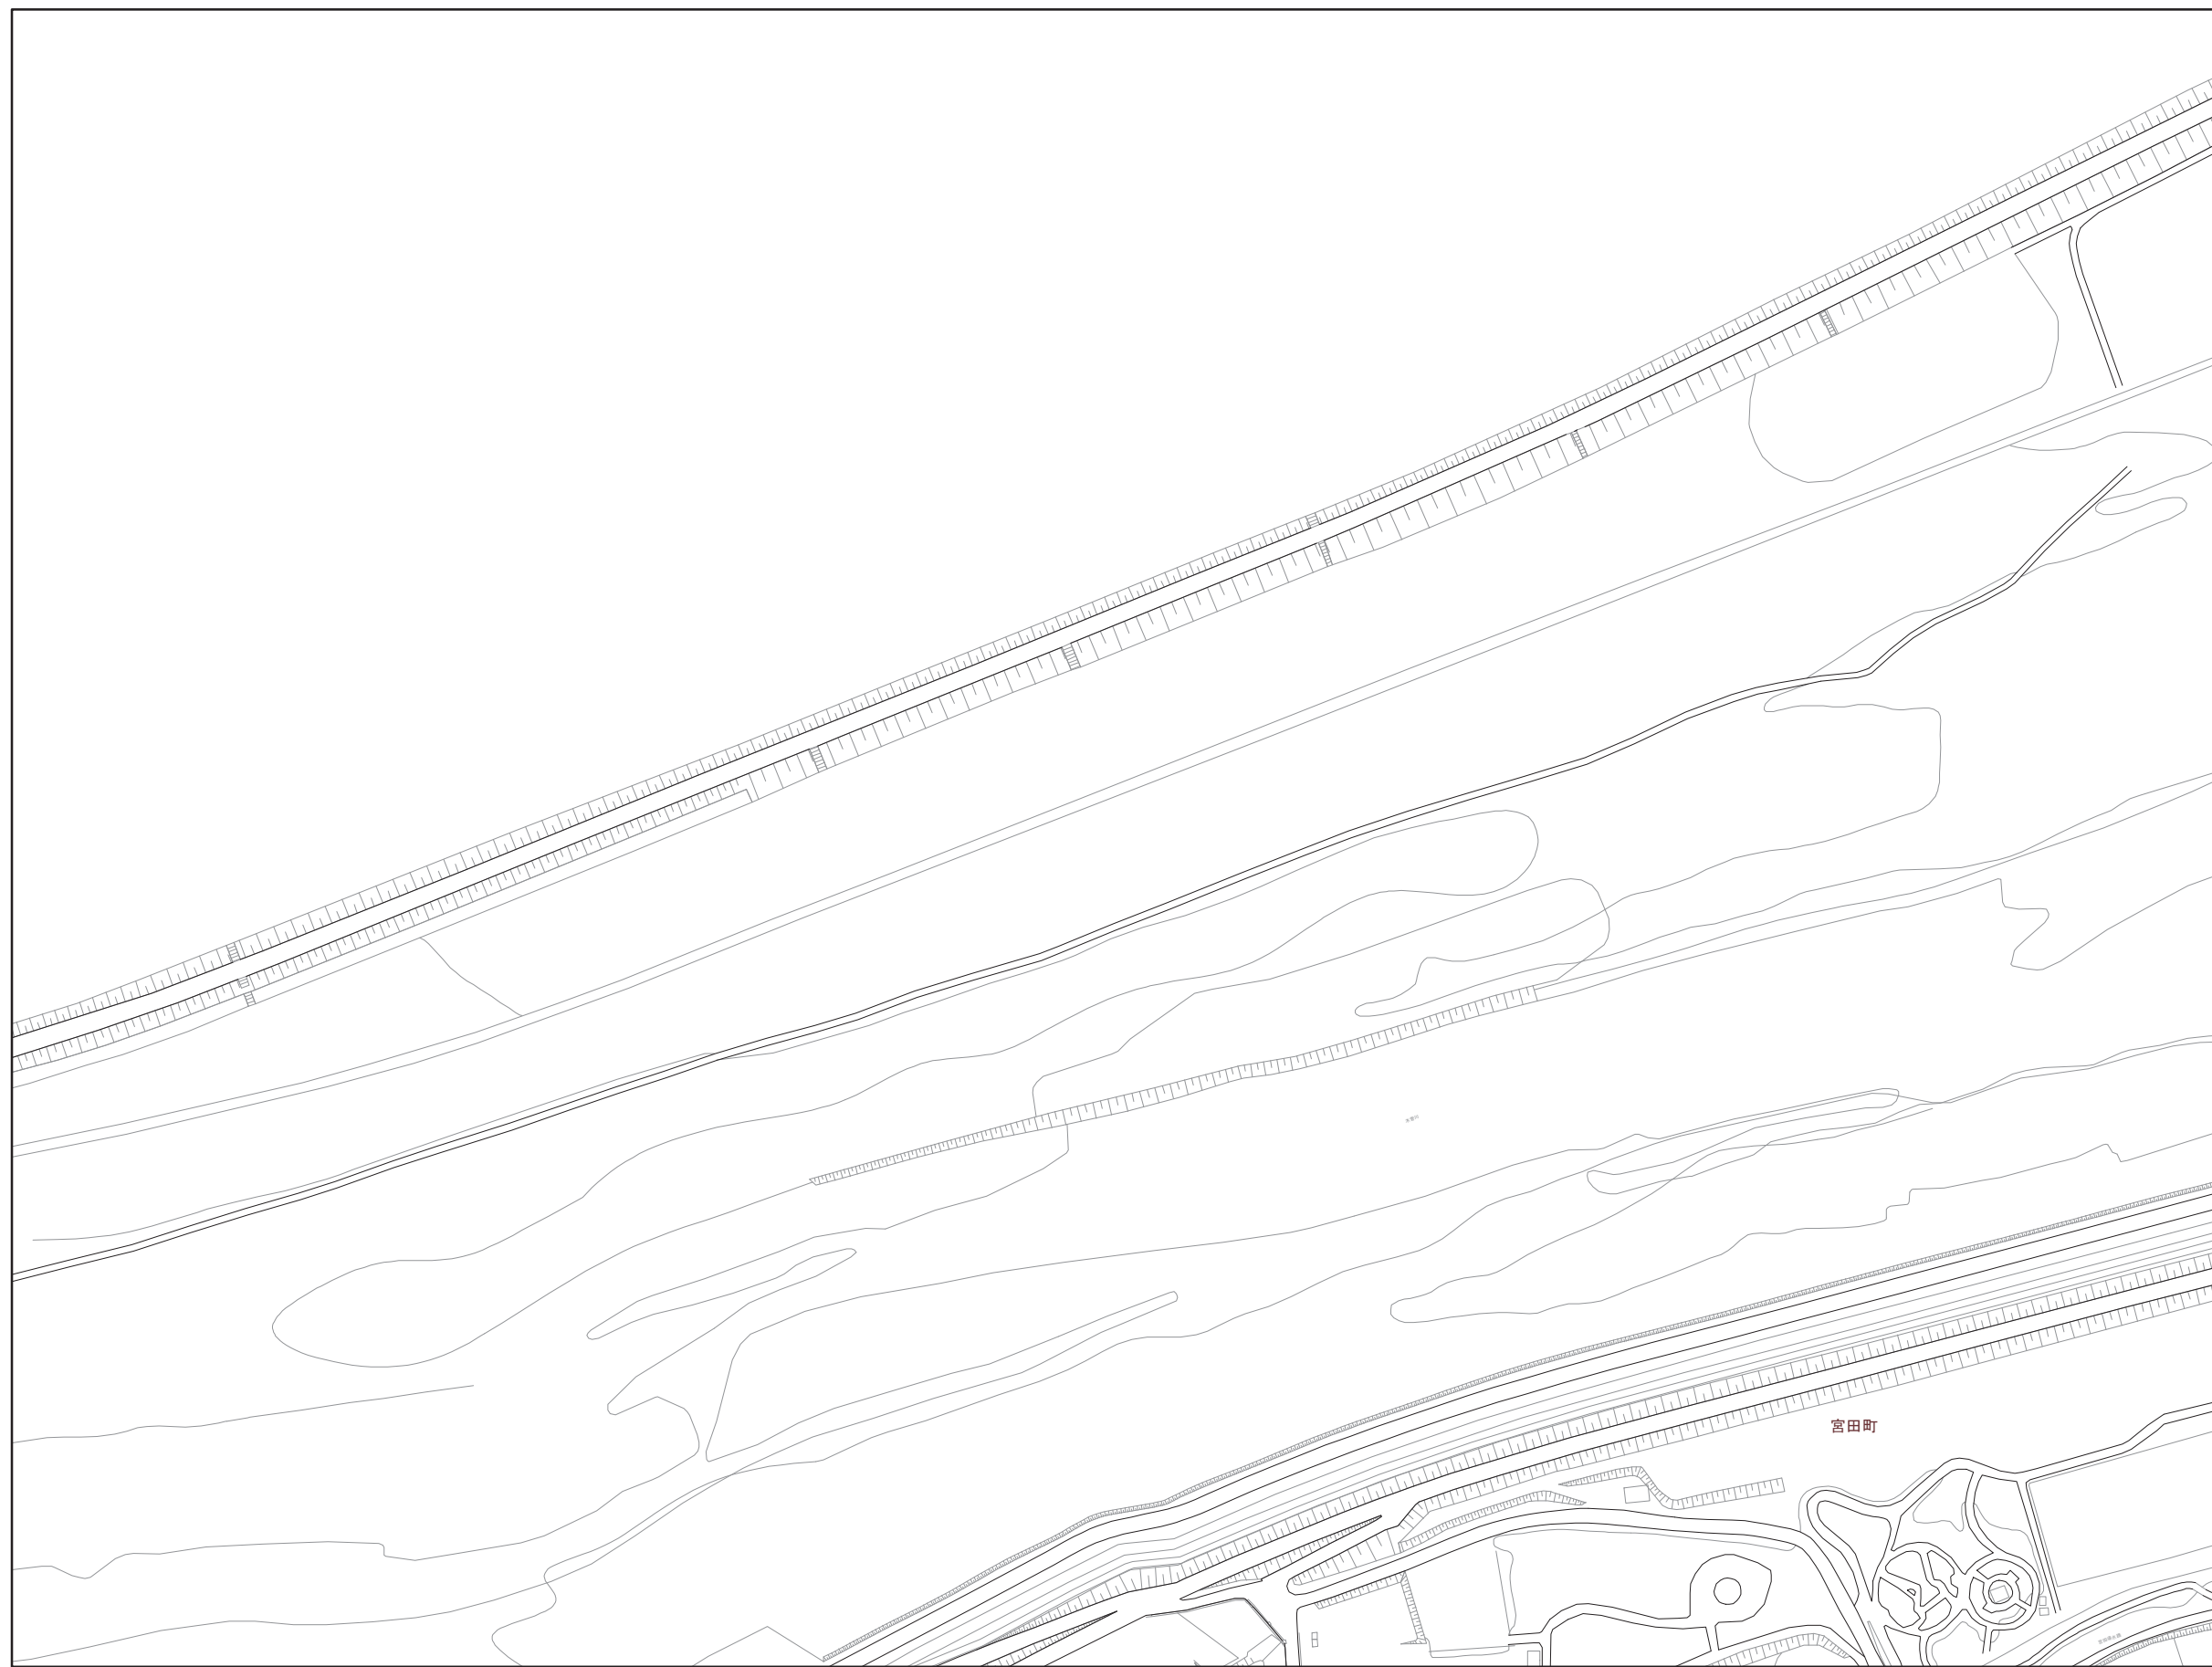

		10
	17	18
	25	26

記号	凡 例
—	排水管
—	φ200mm以上
—	φ200mm未満75mm以上
—	φ75mm未満50mm以上
—	φ50mm未満
—	給水管
—	不明管
—	DCIP ガワタイル継ぎ管
—	S.P 溶接用管鋼管
—	G.P 鋼管
—	S.G.P 亜鉛メッキ鋼管
—	N.C.P ナイロンコーティング鋼管
—	L.G.P ライニング鋼管
—	V.L.G.P ビニールライニング鋼管
—	S.S.P ステンレス鋼管
—	V.P ビニール管
—	R.R ゴム輪型ビニール管
—	P.E ポリエチレン管
—	H.P.P.E 配水用ポリエチレン管
⊗	バウファイ弁
⊗	仕切弁
⊗	ソフトシル弁
⊗	スリース弁
⊗	閉止仕切弁
⊗	閉止ソフトシル弁
⊗	地下式φ65消火栓
⊗	地上式φ65消火栓
⊗	私設地下式消火栓
⊗	私設地上式消火栓
⊗	地下式φ40消火栓
⊗	地上式φ40消火栓
⊗	空気弁付消火栓
⊗	地上式空気弁
⊗	地下式空気弁
⊗	逆社弁
⊗	防火水槽
⊗	地下式φ40取水・水巻用継ぎ口
⊗	地上式φ40取水・水巻用継ぎ口
⊗	地下式φ30取水・水巻用継ぎ口
⊗	地上式φ30取水・水巻用継ぎ口
⊗	地下式φ20取水・水巻用継ぎ口
⊗	地上式φ20取水・水巻用継ぎ口
⊗	防火水槽用スリース弁
⊗	直結止水栓付メータ(φ13)
⊗	直結止水栓付メータ(φ20)
⊗	直結止水栓付メータ(φ25)
⊗	メータ(φ13)
⊗	メータ(φ20)
⊗	メータ(φ25)
⊗	貯水槽
⊗	貯水宅
⊗	井戸宅
⊗	口径変更
⊗	管種変更
⊗	工事変更
⊗	仕止
⊗	防護管(さや管)
1.2	上段: 管の出口
1.2	下段: 管の深さ