


江南市上水道管理図

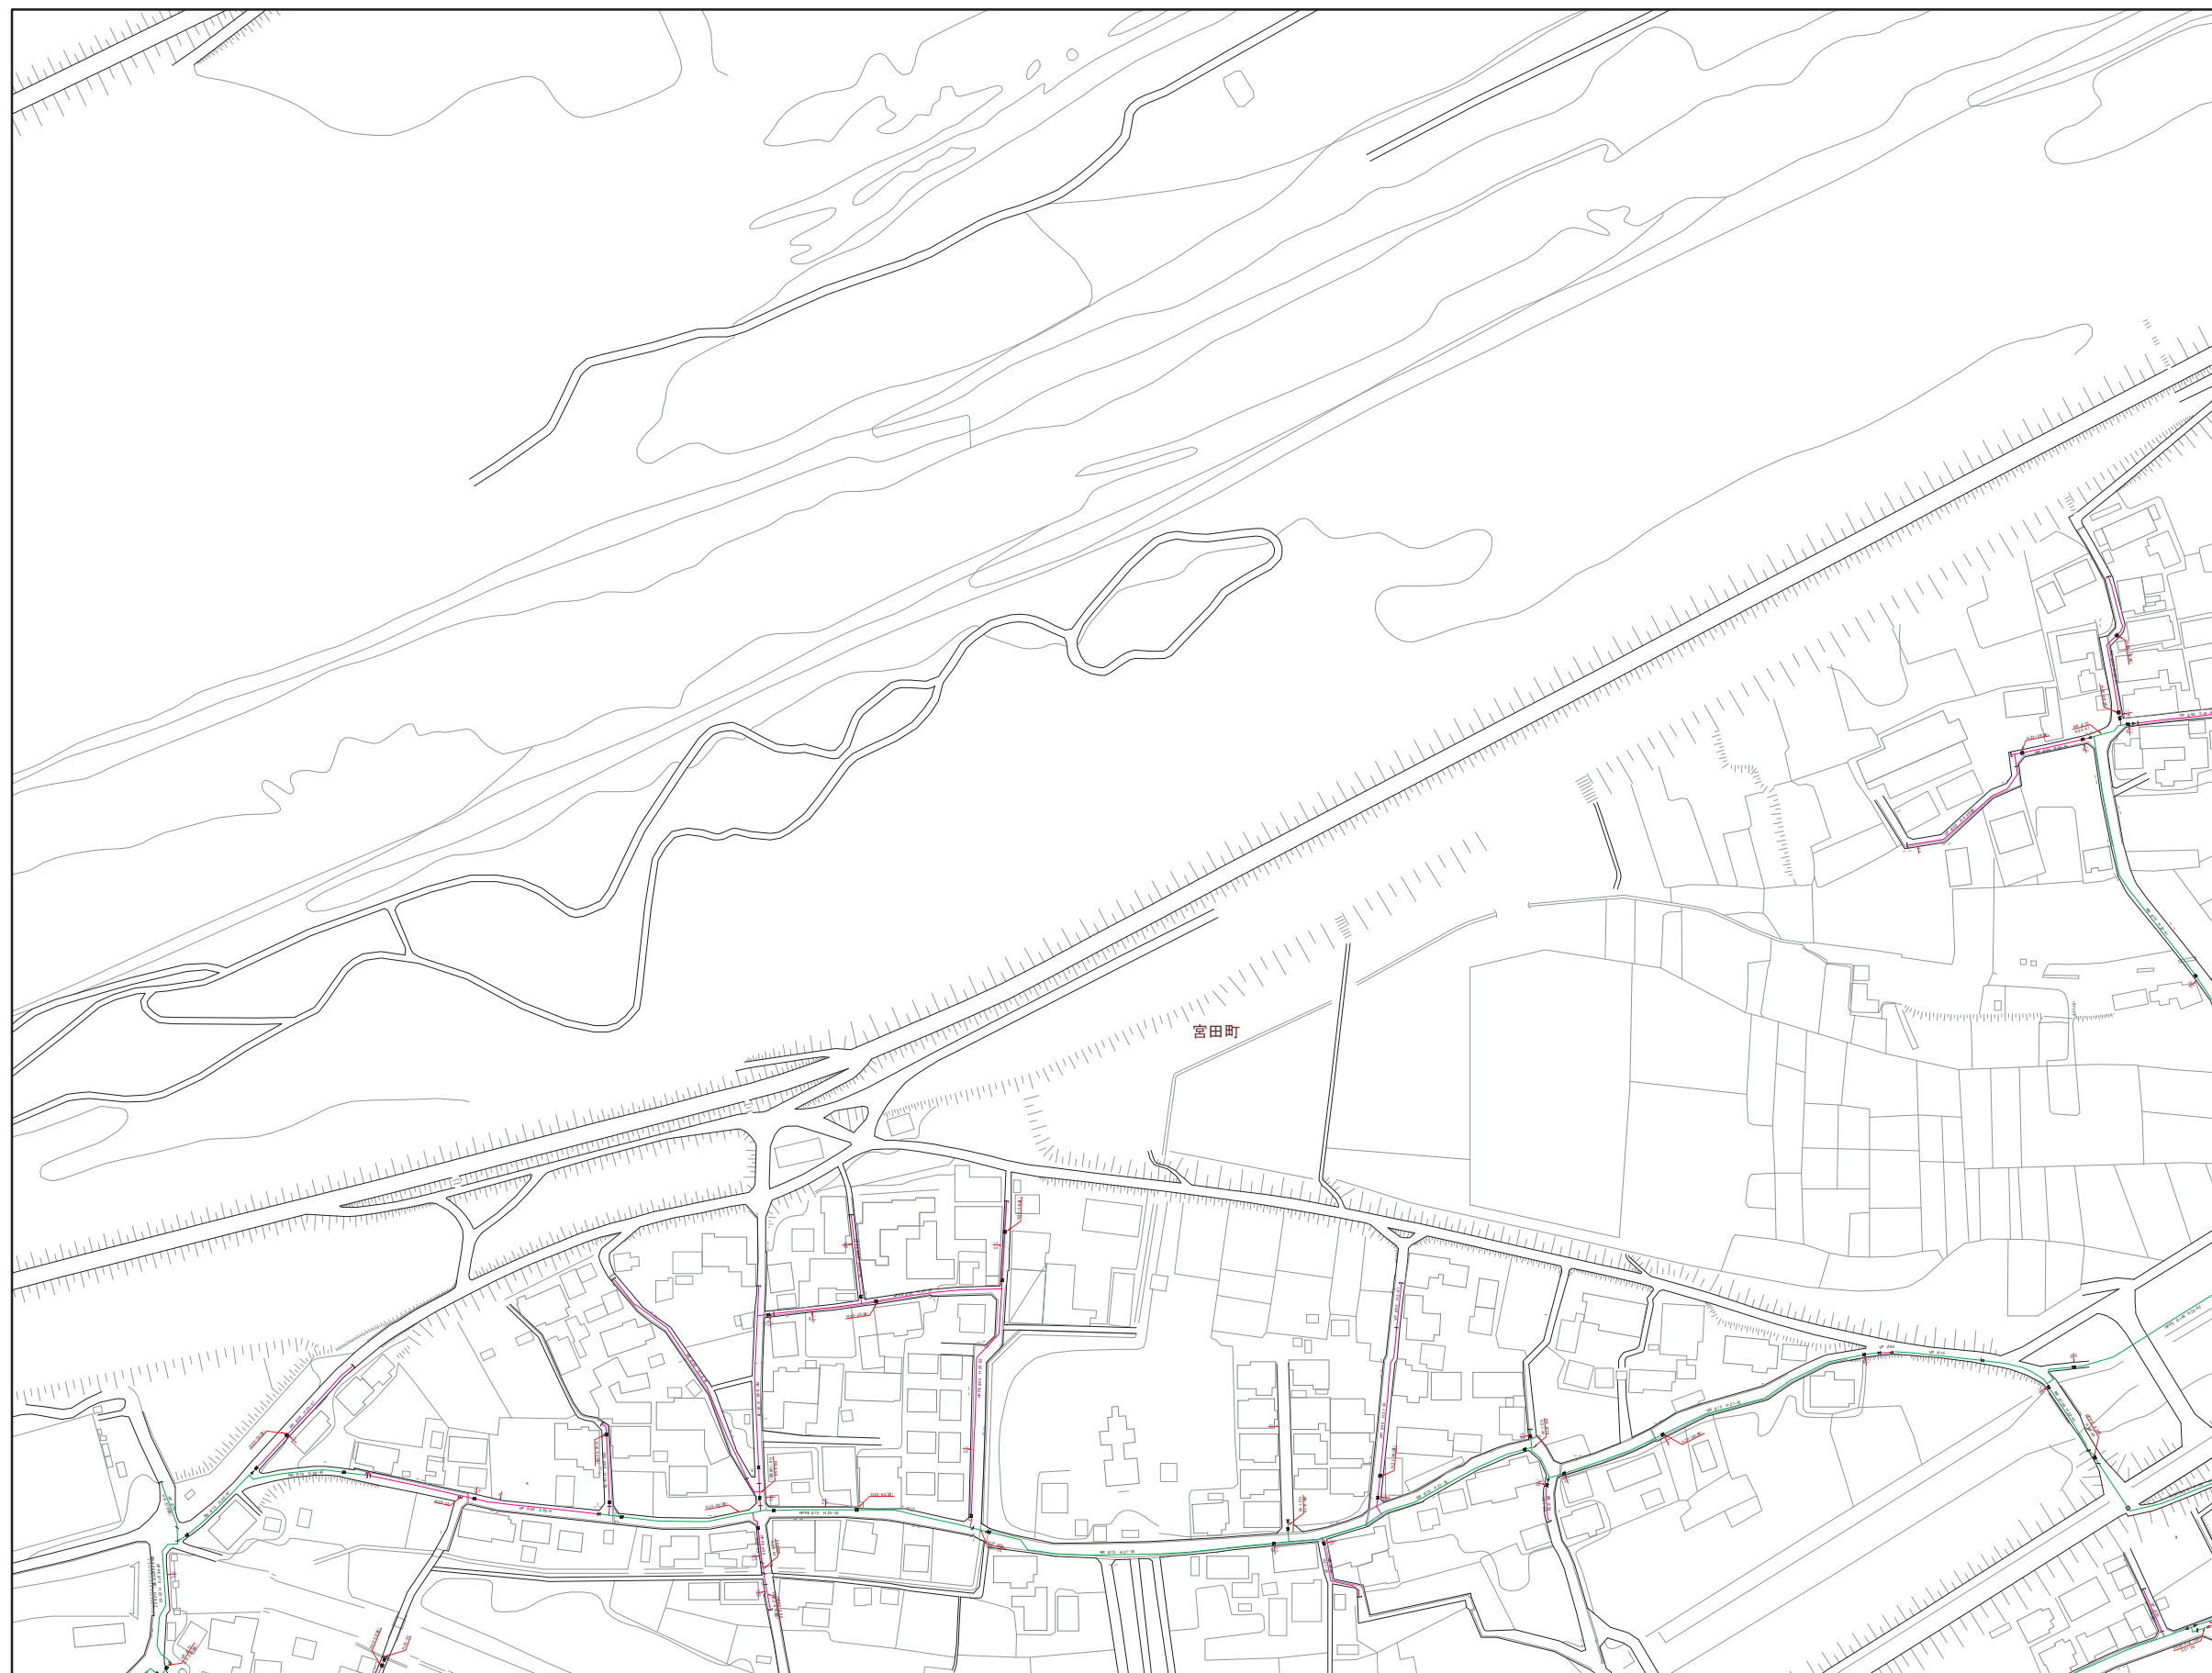

	10	11
17	18	19
25	26	27

凡 例	
記号	名 称
	進水管
	φ200mm以上
	φ200mm未満75mm以上
	φ75mm未満50mm以上
	φ50mm未満
	給水管
	不明管
管	
DCIP	ダクタイル鉄管
SP	溶接用鋼管
GP	鋼管
SGP	亜鉛メッキ鋼管
NCP	ナイロンコーティング鋼管
LGP	ライニング鋼管
VLG	ビニルライニング鋼管
SSP	ステンレス鋼管
記	
VP	ビニル管
RR	ゴム輪製ビニル管
PE	ポリエチレン管
HPPPE	配水管ポリエチレン管
構	
	バフアイ弁
	仕切弁
	ソフトシル弁
	スリース弁
	閉止仕切弁
	閉止ソフトシル弁
	地下式φ65消火栓
	地上式φ65消火栓
	私設地下式消火栓
	私設地上式消火栓
	地下式φ40消火栓
	地上式φ40消火栓
	空気弁付消火栓
	空気弁
	泥砂弁
	防火水槽
注	
	地下式φ40取水栓接続口
	地上式φ40取水栓接続口
	地下式φ40取水栓接続口
	地上式φ40取水栓接続口
	地下式φ40取水栓接続口
	地上式φ40取水栓接続口
	防火水槽用スリース弁
	直結止水栓付メータ(φ13)
	直結止水栓付メータ(φ20)
	直結止水栓付メータ(φ25)
	メータ(φ13)
	メータ(φ20)
	メータ(φ25)
物	
	貯水槽
	貯水池
	井戸宅
	口径変更
	管種変更
	工事変更
	せん止
	防護管(さや管)
	上段:管の起点
	下段:管の深さ