


# 江南市上水道管理図

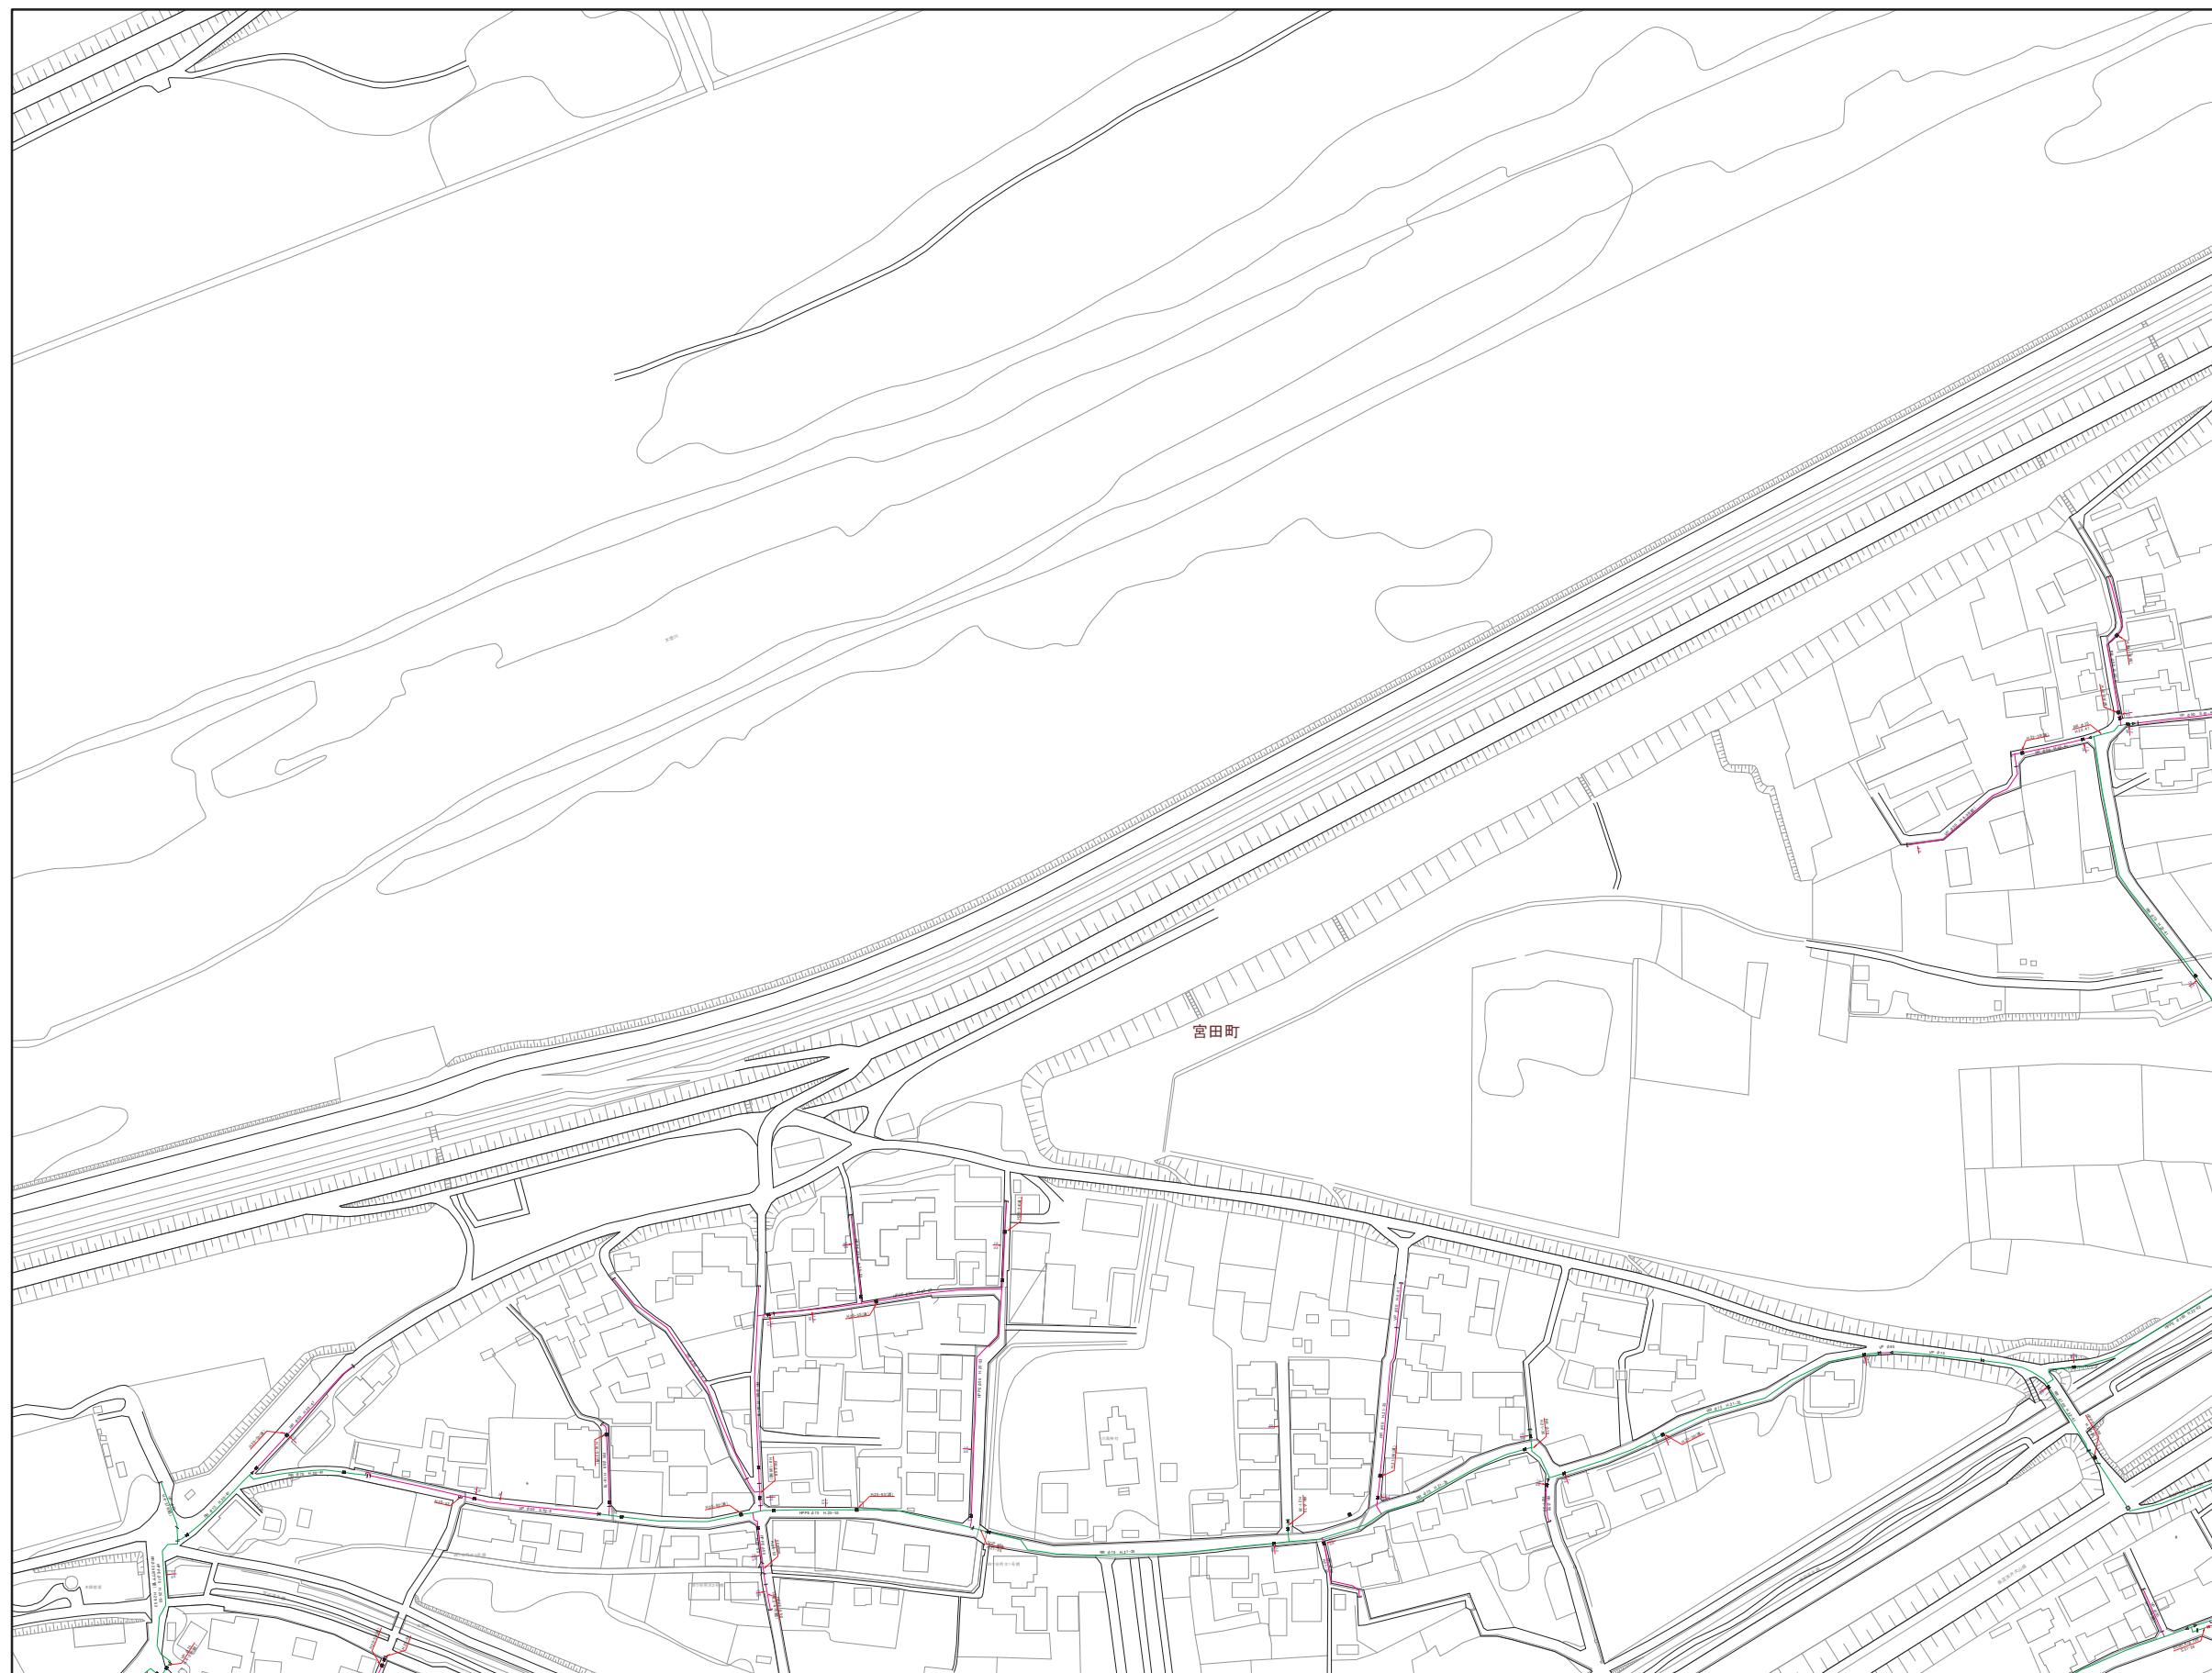

	10	11
17	18	19
25	26	27

凡 例	
記号	名 称
— (Yellow)	進水管
— (Green)	φ200mm以上
— (Blue)	φ200mm未満75mm以上
— (Red)	φ75mm未満50mm以上
— (Orange)	φ50mm未満
— (Blue)	給水管
— (Purple)	不明管
— (Black)	DCIP タワイル鉄管
— (Black)	S.P 溶接用鋼管
— (Black)	G.P 鋼管
— (Black)	S.G.P 亜鉛メッキ鋼管
— (Black)	N.C.P ナイロンコーティング鋼管
— (Black)	L.G.P ライニング鋼管
— (Black)	V.L.G.P ビニールライニング鋼管
— (Black)	S.S.P ステンレス鋼管
— (Black)	V.P ビニール管
— (Black)	R.R ゴム輪製ビニール管
— (Black)	P.E ポリエチレン管
— (Black)	H.P.P.E 配水用ポリエチレン管
⊠	バフアイ弁
⊠	仕切弁
⊠	ソフトシール弁
⊠	スリース弁
⊠	閉止仕切弁
⊠	閉止ソフトシール弁
⊠	地下式φ65消火栓
⊠	地上式φ65消火栓
⊠	私設地下式消火栓
⊠	私設地上式消火栓
⊠	地下式φ40消火栓
⊠	地上式φ40消火栓
⊠	空気弁付消火栓
⊠	地上式空気弁
⊠	地下式空気弁
⊠	逆止弁
⊠	防火水槽
⊠	地下式φ40防火水槽用接続口
⊠	地上式φ40防火水槽用接続口
⊠	地下式φ30防火水槽用接続口
⊠	地上式φ30防火水槽用接続口
⊠	地下式φ20防火水槽用接続口
⊠	地上式φ20防火水槽用接続口
⊠	防火水槽用スリース弁
⊠	直結止水栓付メータ(φ13)
⊠	直結止水栓付メータ(φ20)
⊠	直結止水栓付メータ(φ25)
⊠	メータ(φ13)
⊠	メータ(φ20)
⊠	メータ(φ25)
⊠	貯水槽
⊠	貯水宅
⊠	井戸宅
⊠	口径変更
⊠	管種変更
⊠	工事変更
⊠	栓止
⊠	防護管(さや管)
⊠	上段:管の出口
⊠	下段:管の深さ