


江南市上水道管理図

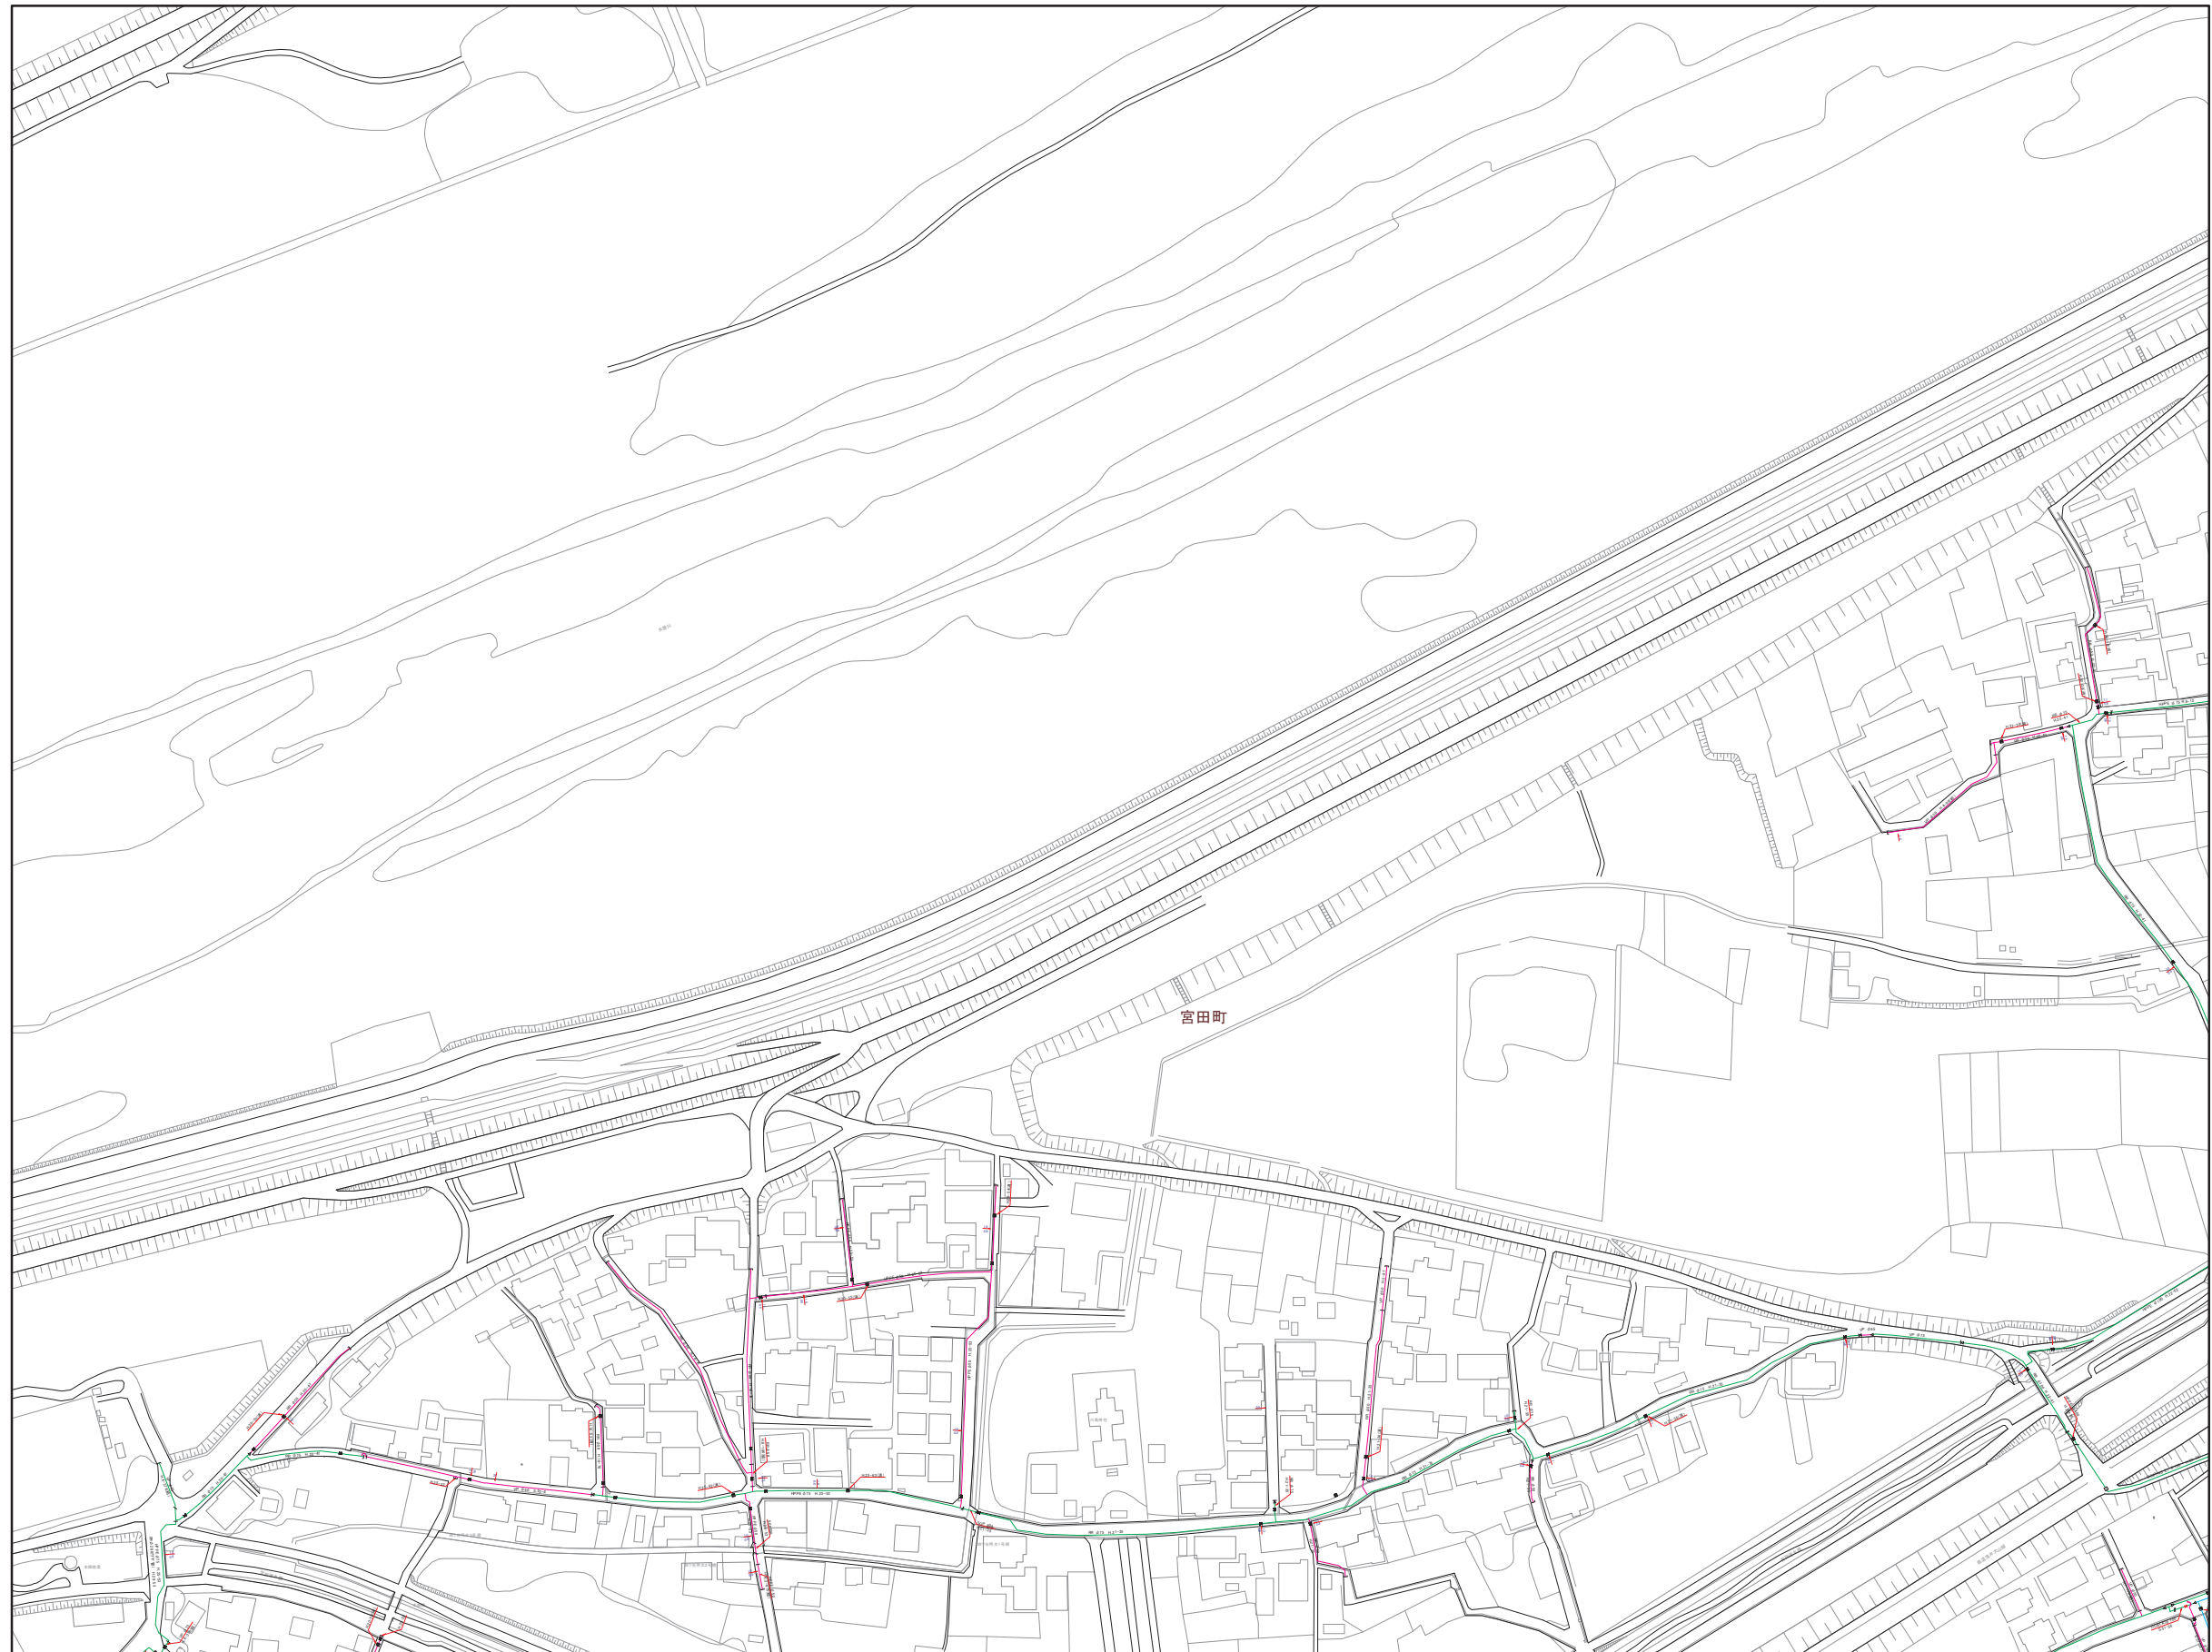

	10	11
17	18	19
25	26	27

凡 例	
記 号	名 称
管	排水管
口	φ200mm以上
口	φ200mm未満75mm以上
口	φ75mm未満50mm以上
口	φ50mm未満
口	給水管
口	不明管
管	ダクタイル鉄管
管	溶接用鋼管
管	鋼管
管	亜鉛メッキ鋼管
管	ナイロンコーティング鋼管
管	ライニング鋼管
管	ビニールライニング鋼管
管	ステンレス鋼管
管	ビニール管
管	ゴム輪型ビニール管
管	ポリエチレン管
管	配水管ポリエチレン管
井	バクサイ井
井	仕切井
井	ソフトシール井
井	スリース井
井	閉止仕切井
井	閉止ソフトシール井
井	地下式φ65消火栓
井	地上式φ65消火栓
井	私設地下式消火栓
井	私設地上式消火栓
井	地下式φ40消火栓
井	地上式φ40消火栓
井	空気付消火栓
井	地上式空気井
井	地下式空気井
井	泥社井
井	防火水槽
井	地下式φ40防火水槽用接続口
井	地上式φ40防火水槽用接続口
井	地下式φ50防火水槽用接続口
井	地上式φ50防火水槽用接続口
井	地下式φ65防火水槽用接続口
井	地上式φ65防火水槽用接続口
井	防火水槽用スリース井
井	直結止水栓付メータ(φ13)
井	直結止水栓付メータ(φ20)
井	直結止水栓付メータ(φ25)
井	メータ(φ13)
井	メータ(φ20)
井	メータ(φ25)
井	貯水槽
井	貯水宅
井	井戸宅
井	口径変更
井	管径変更
井	工事変更
井	せき止
井	防護管(さや管)
井	上段:管の出口
井	下段:管の源泉