


# 江南市上水道管理図

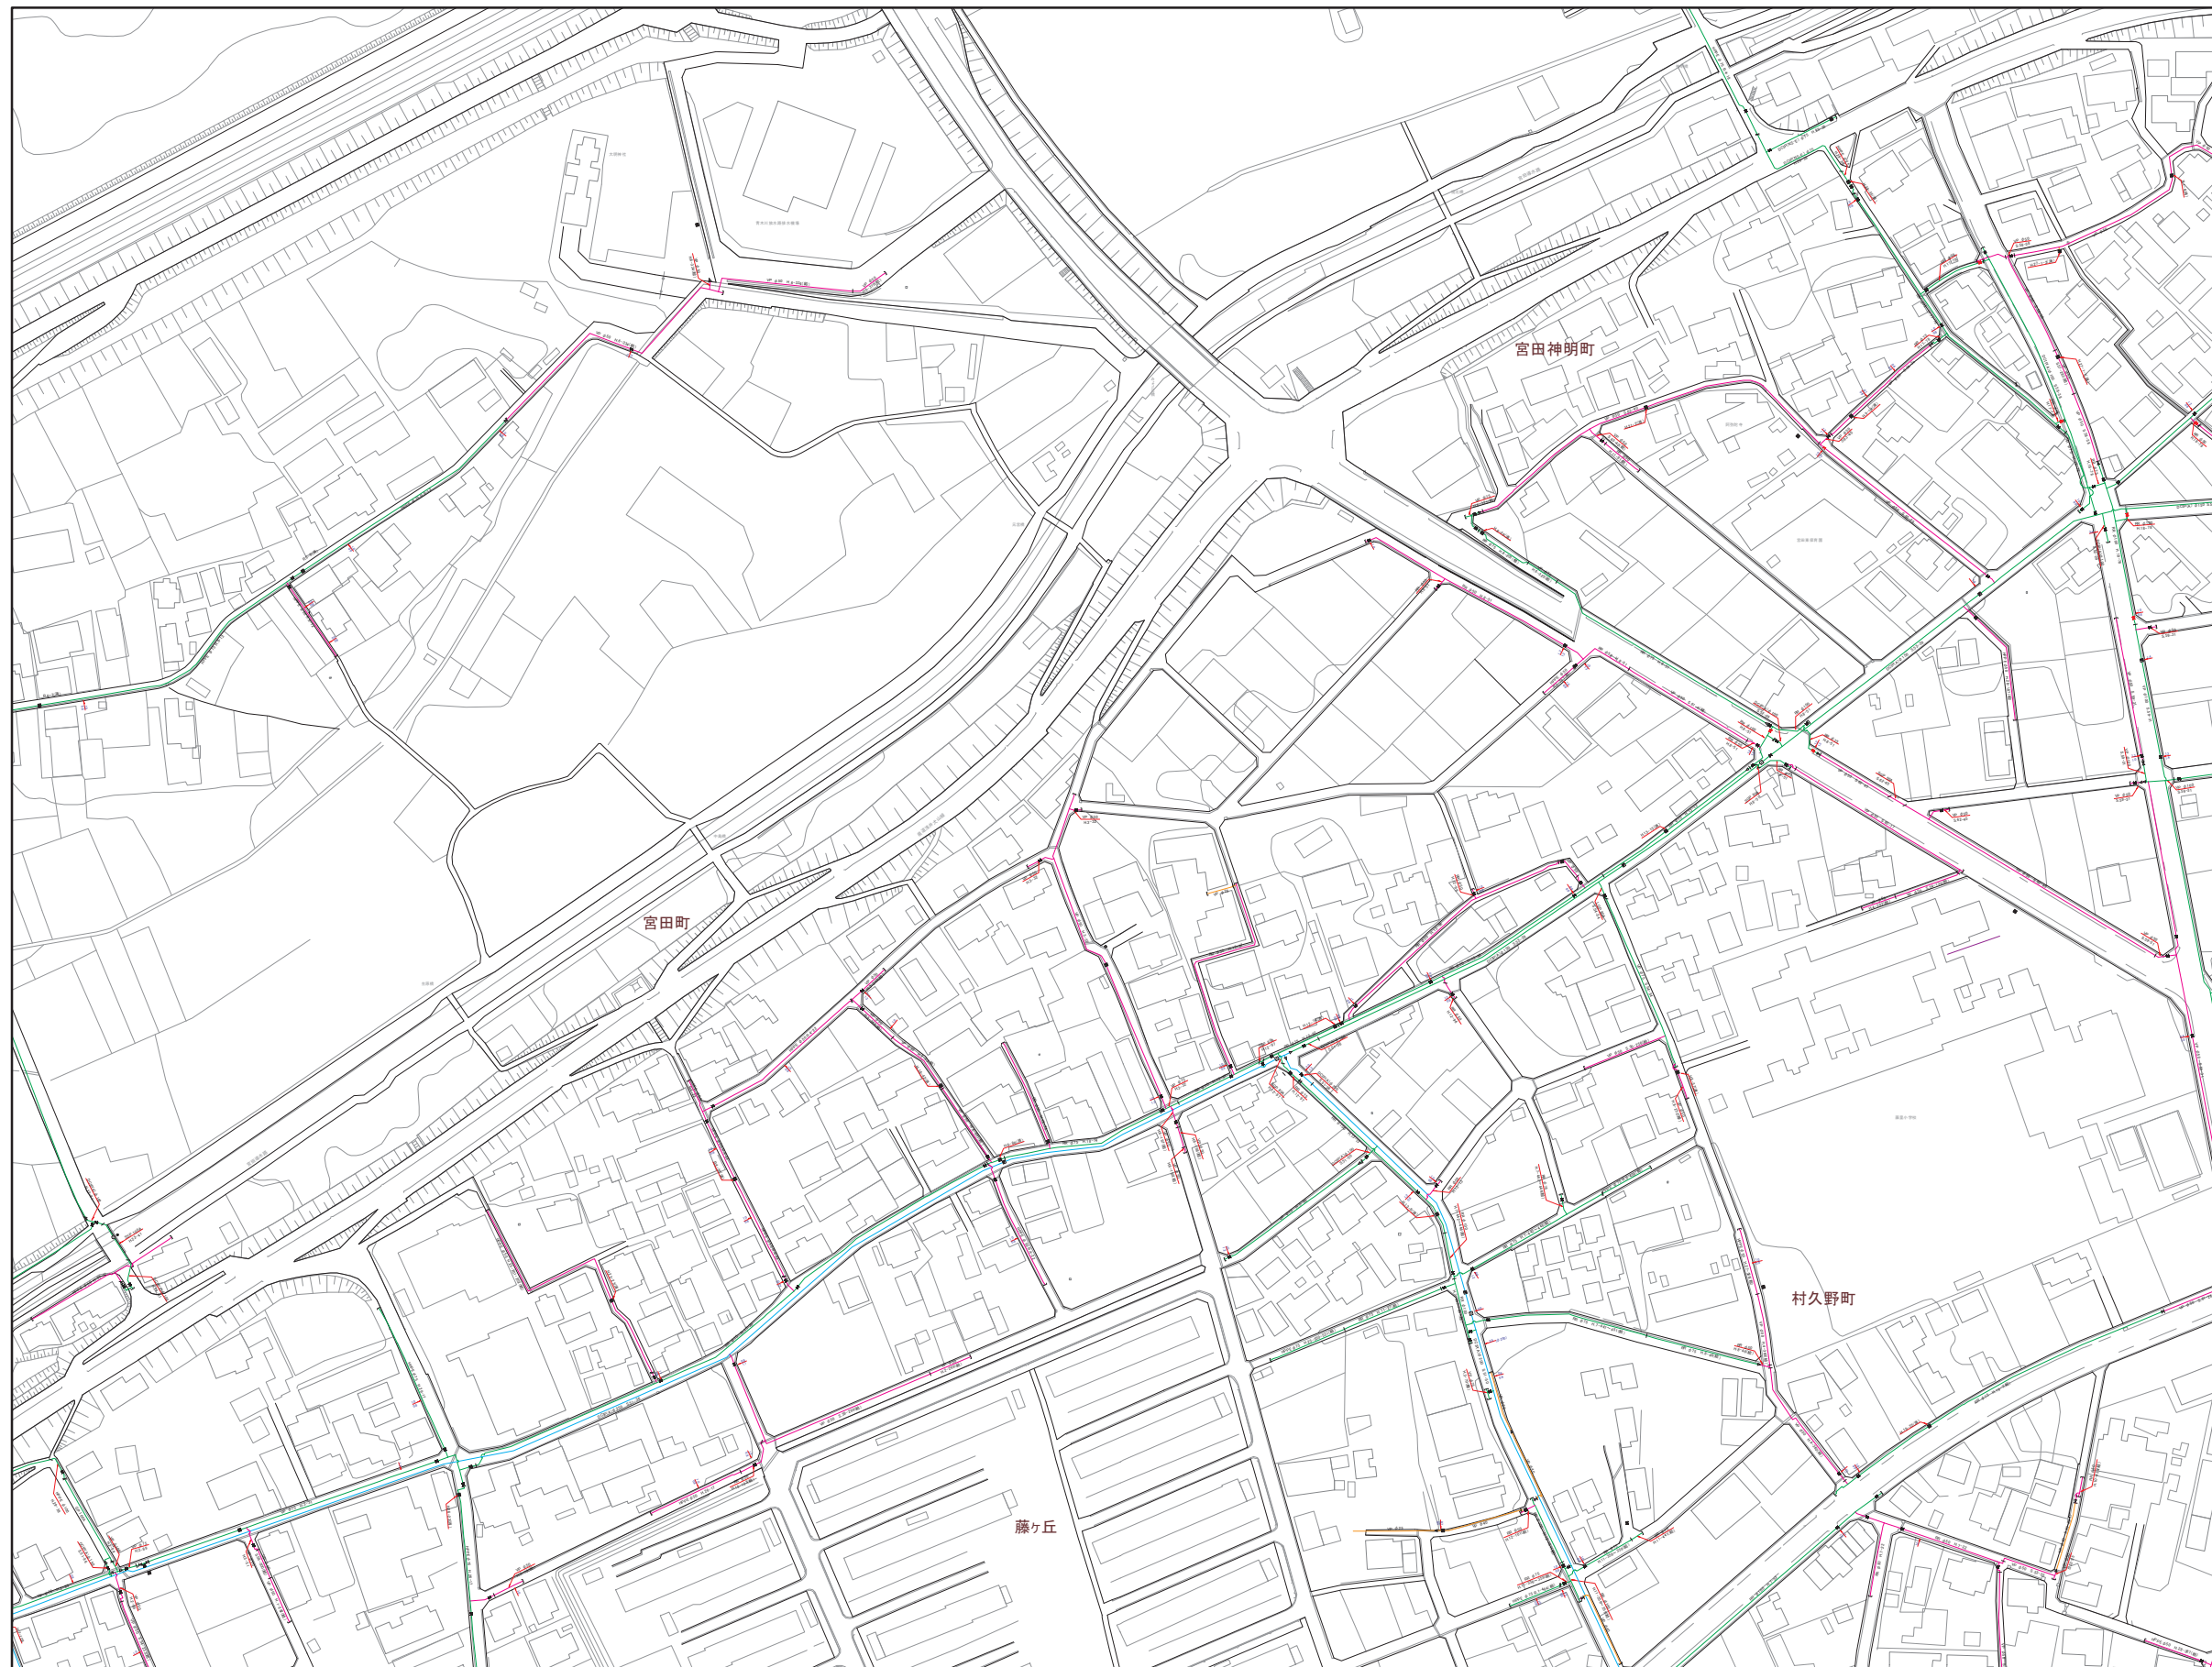

|    |    |    |
|----|----|----|
| 10 | 11 | 12 |
| 18 | 19 | 20 |
| 26 | 27 | 28 |

| 凡 例 |                      |
|-----|----------------------|
| 記 号 | 名 称                  |
| 管   | 排水管                  |
| 口   | φ200mm以上             |
| 口   | φ200mm未満75mm以上       |
| 口   | φ75mm未満50mm以上        |
| 口   | φ50mm未満              |
| 管   | 給水管                  |
| 管   | 不明管                  |
| 管   | DCIP ガラス繊維管          |
| 管   | SP 溶接用鋼管             |
| 管   | GP 鋼管                |
| 管   | SGP 亜鉛メッキ鋼管          |
| 管   | NCP ナイロンコーティング鋼管     |
| 管   | LGP 鋼管               |
| 管   | V.L.G.P. ビニールライニング鋼管 |
| 管   | SSP ステンレス鋼管          |
| 管   | VP ビニール管             |
| 管   | RR ゴム輪型ビニール管         |
| 管   | PE ポリエチレン管           |
| 管   | H.P.P.E 配水管ポリエチレン管   |
| 井   | バグファイ井               |
| 井   | 仕切井                  |
| 井   | ソフトシル井               |
| 井   | スリース井                |
| 井   | 閉止仕切井                |
| 井   | 閉止ソフトシル井             |
| 井   | 地下式φ65消火栓            |
| 井   | 地上式φ65消火栓            |
| 井   | 私設地下式消火栓             |
| 井   | 私設地上式消火栓             |
| 井   | 地下式φ40消火栓            |
| 井   | 地上式φ40消火栓            |
| 井   | 空気弁付消火栓              |
| 井   | 地上式空気弁               |
| 井   | 地下式空気弁               |
| 井   | 泥吐井                  |
| 井   | 防火水槽                 |
| 井   | 地下式φ40防火水槽用継口        |
| 井   | 地上式φ40防火水槽用継口        |
| 井   | 地下式φ50防火水槽用継口        |
| 井   | 地上式φ50防火水槽用継口        |
| 井   | 地下式φ65防火水槽用継口        |
| 井   | 地上式φ65防火水槽用継口        |
| 井   | 防火水槽用スリース井           |
| 井   | 直結止水栓付メータ(φ13)       |
| 井   | 直結止水栓付メータ(φ20)       |
| 井   | 直結止水栓付メータ(φ25)       |
| 井   | メータ(φ13)             |
| 井   | メータ(φ20)             |
| 井   | メータ(φ25)             |
| 井   | 貯水槽                  |
| 井   | 貯水宅                  |
| 井   | 井戸宅                  |
| 井   | 口径変更                 |
| 井   | 管径変更                 |
| 井   | 工事変更                 |
| 井   | せき止                  |
| 井   | 防護管(さや管)             |
| 井   | 上段: 管の出口             |
| 井   | 下段: 管の深さ             |