


# 江南市上水道管理図

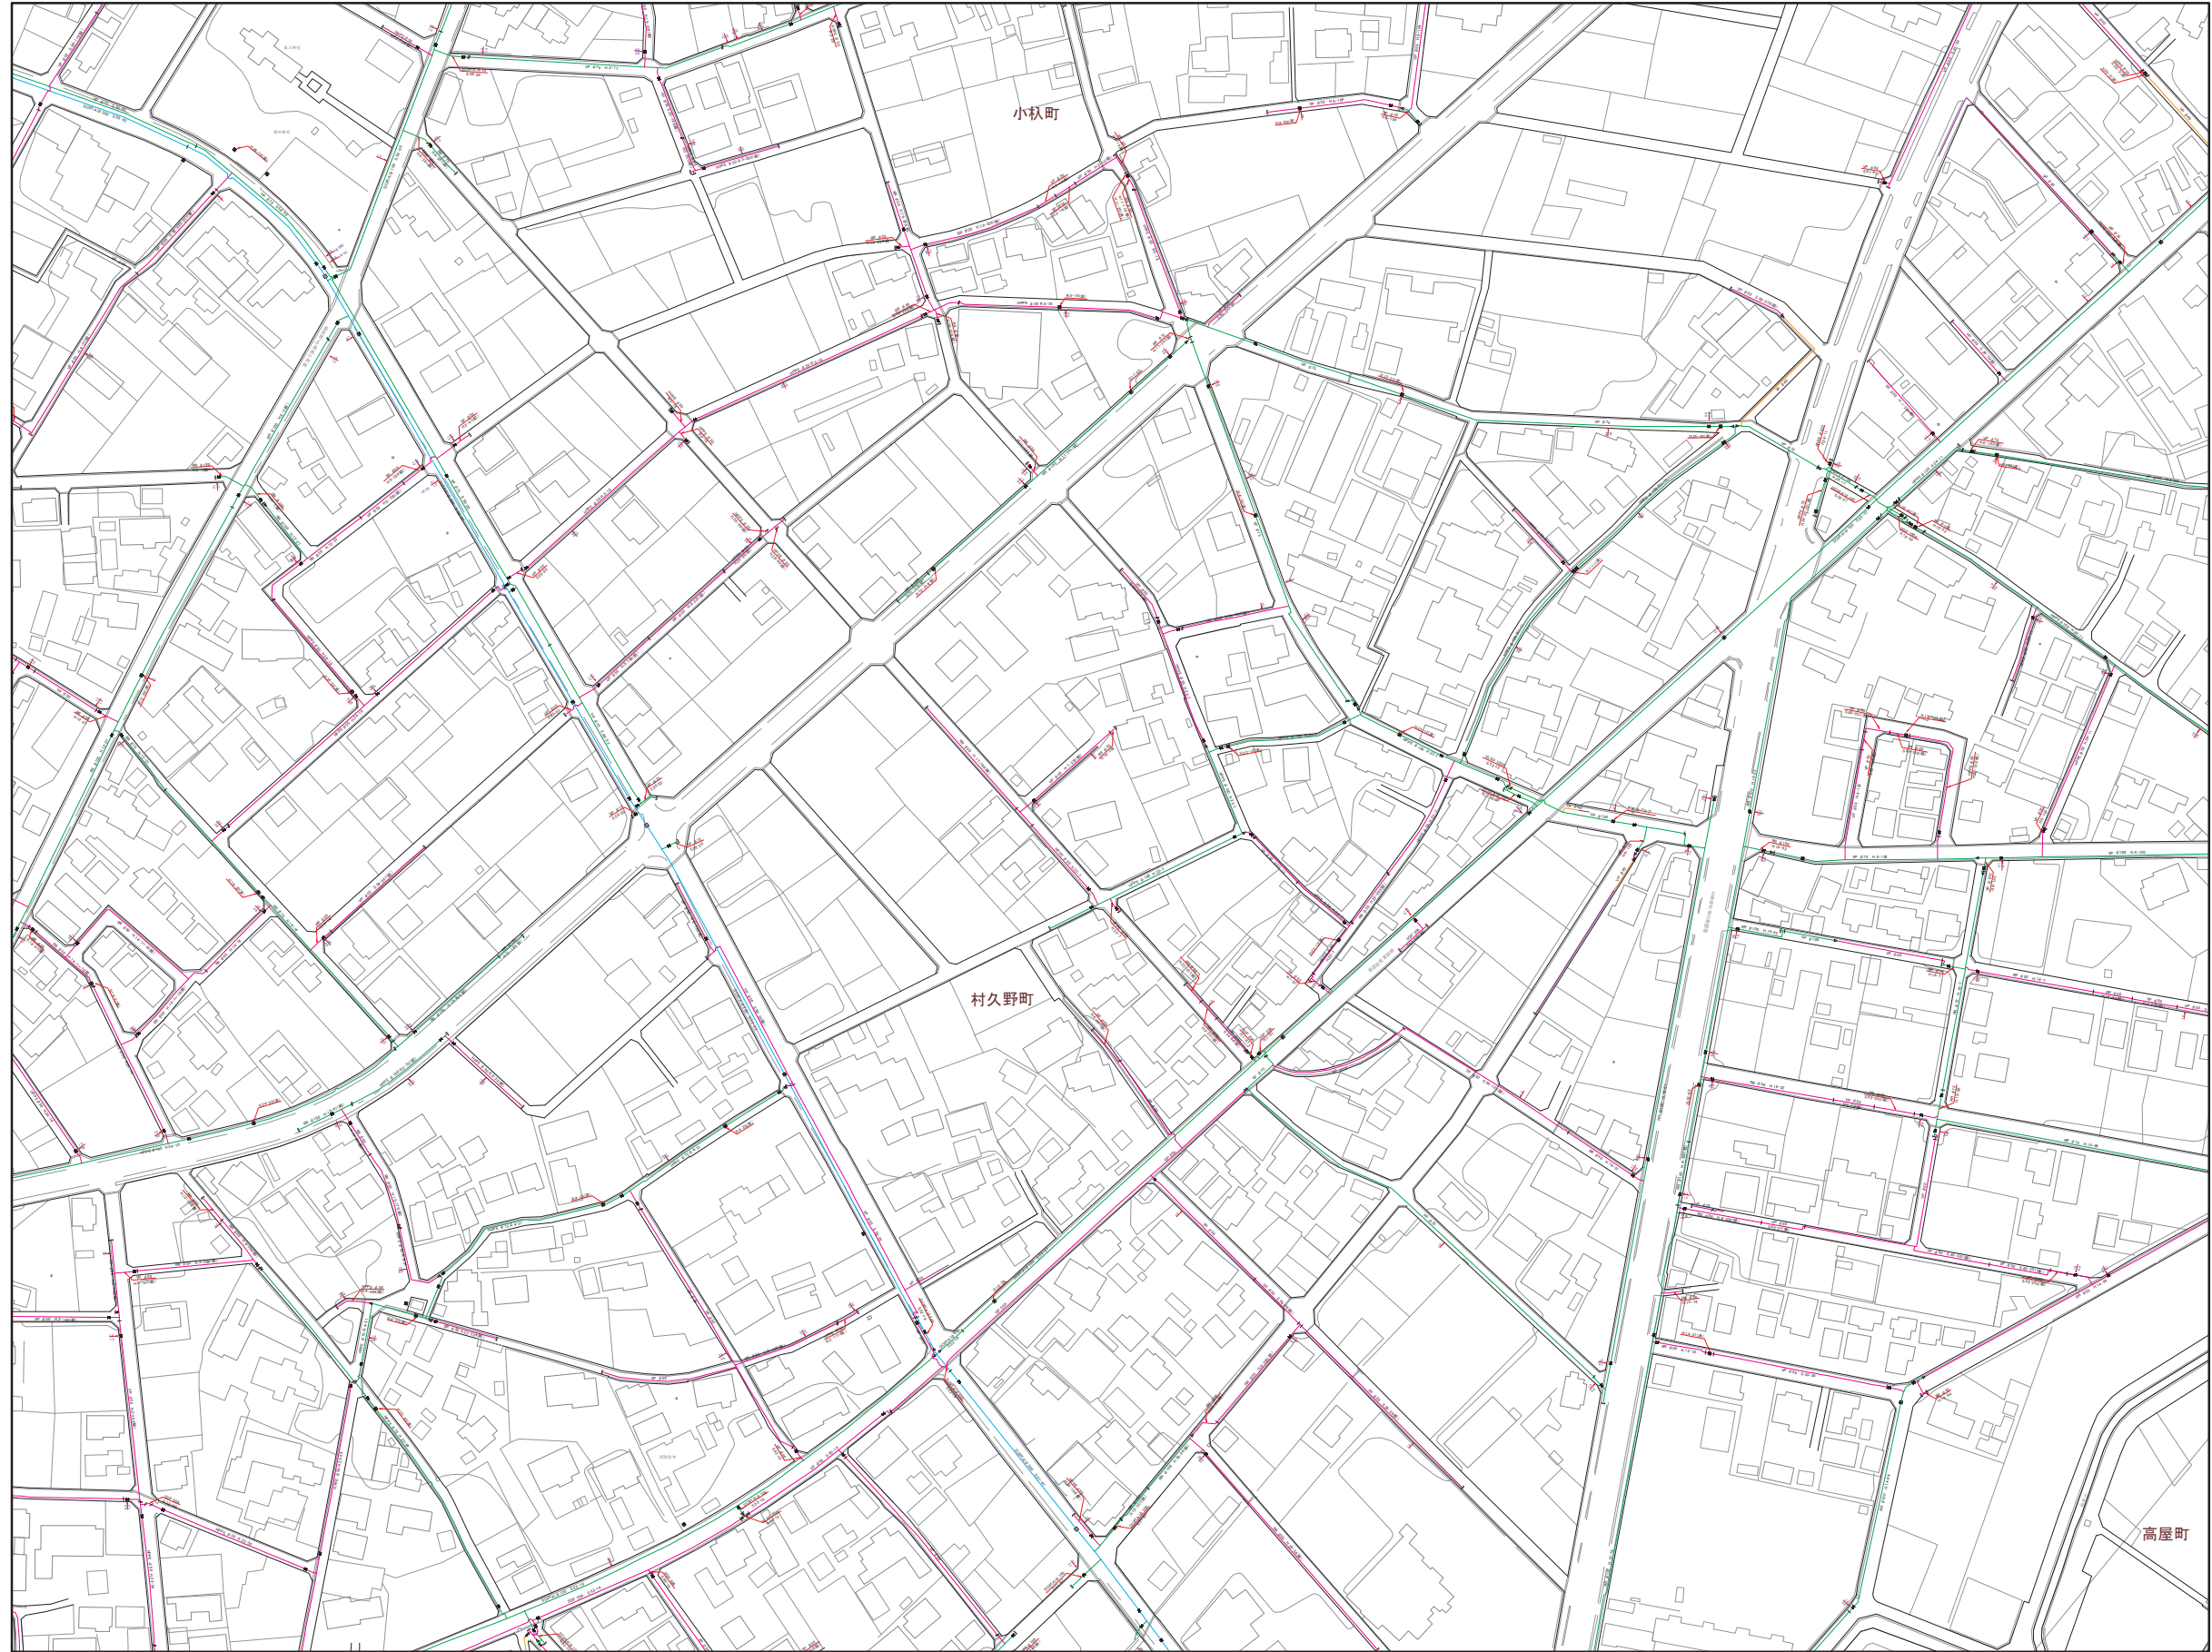

12	13	14
20	21	22
28	29	30

記号	凡 例
—	通水管
—	φ200mm以上
—	φ200mm未満75mm以上
—	φ75mm未満50mm以上
—	φ50mm未満
—	給水管
—	不明管
DCIP	ダクタイル鉄管
SP	溶接用鋼管
GP	鋼管
SGP	亜鉛メッキ鋼管
NCP	ナイロンコーティング鋼管
LGP	ライニング鋼管
V.L.G.P	ビニールライニング鋼管
SSP	ステンレス鋼管
VP	ビニール管
RR	ゴム輪型ビニール管
PE	ポリエチレン管
H.P.P.E	配水管ポリエチレン管
▲	バフアイ弁
✕	仕切弁
✕	ソフトシル弁
✕	スリース弁
✕	閉止仕切弁
✕	閉止ソフトシル弁
⊠	地下式φ65消火栓
⊠	地上式φ65消火栓
⊠	私設地下式消火栓
⊠	私設地上式消火栓
⊠	地下式φ40消火栓
⊠	地上式φ40消火栓
⊠	空気弁付消火栓
⊠	地上式空気弁
⊠	地下式空気弁
⊠	逆止弁
⊠	防火水槽
⊠	地下式φ40防火水槽用接続口
⊠	地上式φ40防火水槽用接続口
⊠	地下式φ40防火水槽用接続口
⊠	地上式φ40防火水槽用接続口
⊠	防火水槽用スリース弁
⊠	逆止水栓付メータ(φ13)
⊠	逆止水栓付メータ(φ20)
⊠	逆止水栓付メータ(φ25)
⊠	メータ(φ13)
⊠	メータ(φ20)
⊠	メータ(φ25)
⊠	貯水池
⊠	貯水宅
⊠	井戸宅
⊠	口径変更
⊠	管種変更
⊠	工事変更
⊠	栓止
⊠	防護管(さや管)
⊠	上線:管の出口
⊠	下線:管の深さ