


江南市上水道管理図

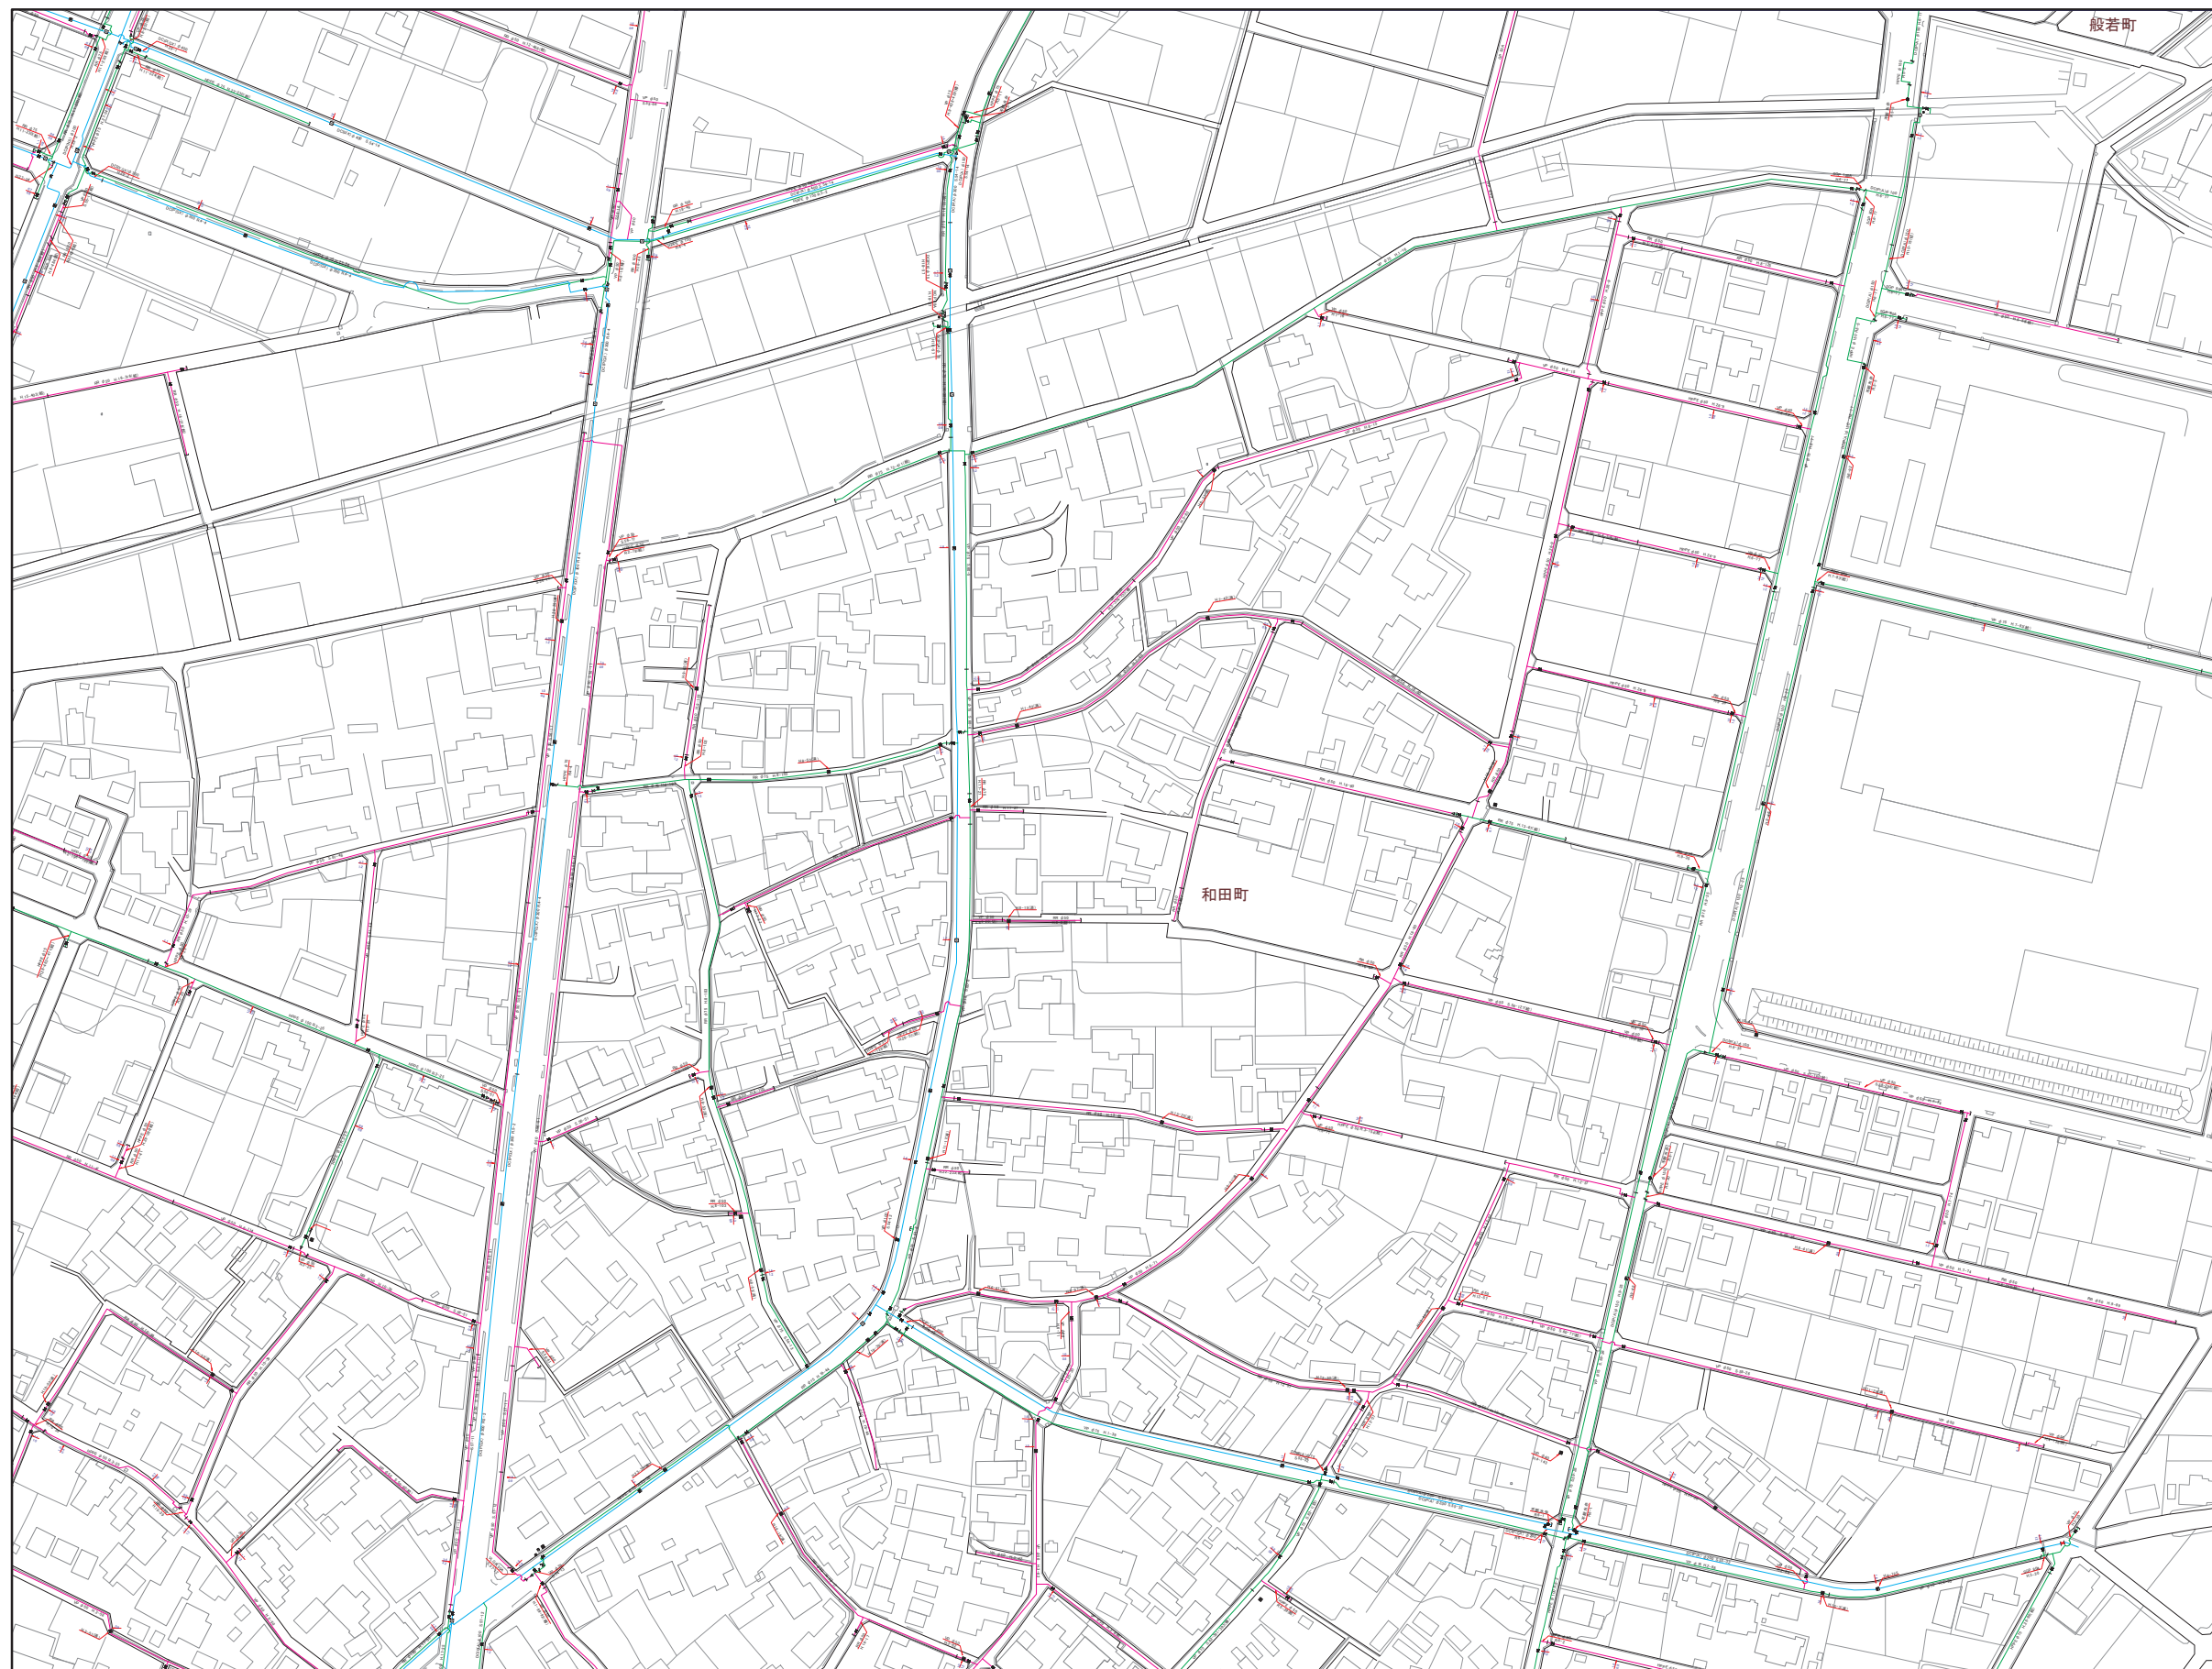

14	15	16
22	23	24
30	31	

凡 例	
記号	名 称
管	
— (Blue)	給水管
— (Green)	配水管
— (Pink)	不燃管
口	
— (Blue)	給水管
— (Green)	配水管
— (Pink)	不燃管
注	
DCIP	ダクタイル鑄鉄管
SP	溶接用鋼管
GP	鋼管
SGP	亜鉛メッキ鋼管
NCP	ナイロンコーティング鋼管
LGP	ライニング鋼管
V.L.G.P	ビニールライニング鋼管
SSP	ステンレス鋼管
VP	ビニール管
RR	ゴム輪型ビニール管
PE	ポリエチレン管
H.P.P.E	配水管ポリエチレン管
構	
✕	バフライ弁
✕	仕切弁
✕	ソフトシル弁
✕	スリース弁
✕	閉止仕切弁
✕	閉止ソフトシル弁
⊕	地下式φ65消火栓
⊕	地上式φ65消火栓
⊕	私設地下式消火栓
⊕	私設地上式消火栓
⊕	地下式φ40消火栓
⊕	地上式φ40消火栓
⊕	空気付消火栓
⊕	地上式空気弁
⊕	地下式空気弁
⊕	逆止弁
⊕	防火水栓
⊕	地下式φ40防火水栓用接続口
⊕	地上式φ40防火水栓用接続口
⊕	地下式φ50防火水栓用接続口
⊕	地上式φ50防火水栓用接続口
⊕	地下式φ65防火水栓用接続口
⊕	地上式φ65防火水栓用接続口
⊕	防火水栓用スリース弁
⊕	直結止水栓付メータ(φ13)
⊕	直結止水栓付メータ(φ20)
⊕	直結止水栓付メータ(φ25)
⊕	メータ(φ13)
⊕	メータ(φ20)
⊕	メータ(φ25)
物	
⊕	貯水池
⊕	貯水宅
⊕	井戸宅
⊕	口径変更
⊕	管径変更
⊕	工事変更
⊕	せき止
⊕	防護管(さや管)
⊕	上段: 管の出口
⊕	下段: 管の源泉