


# 江南市上水道管理図

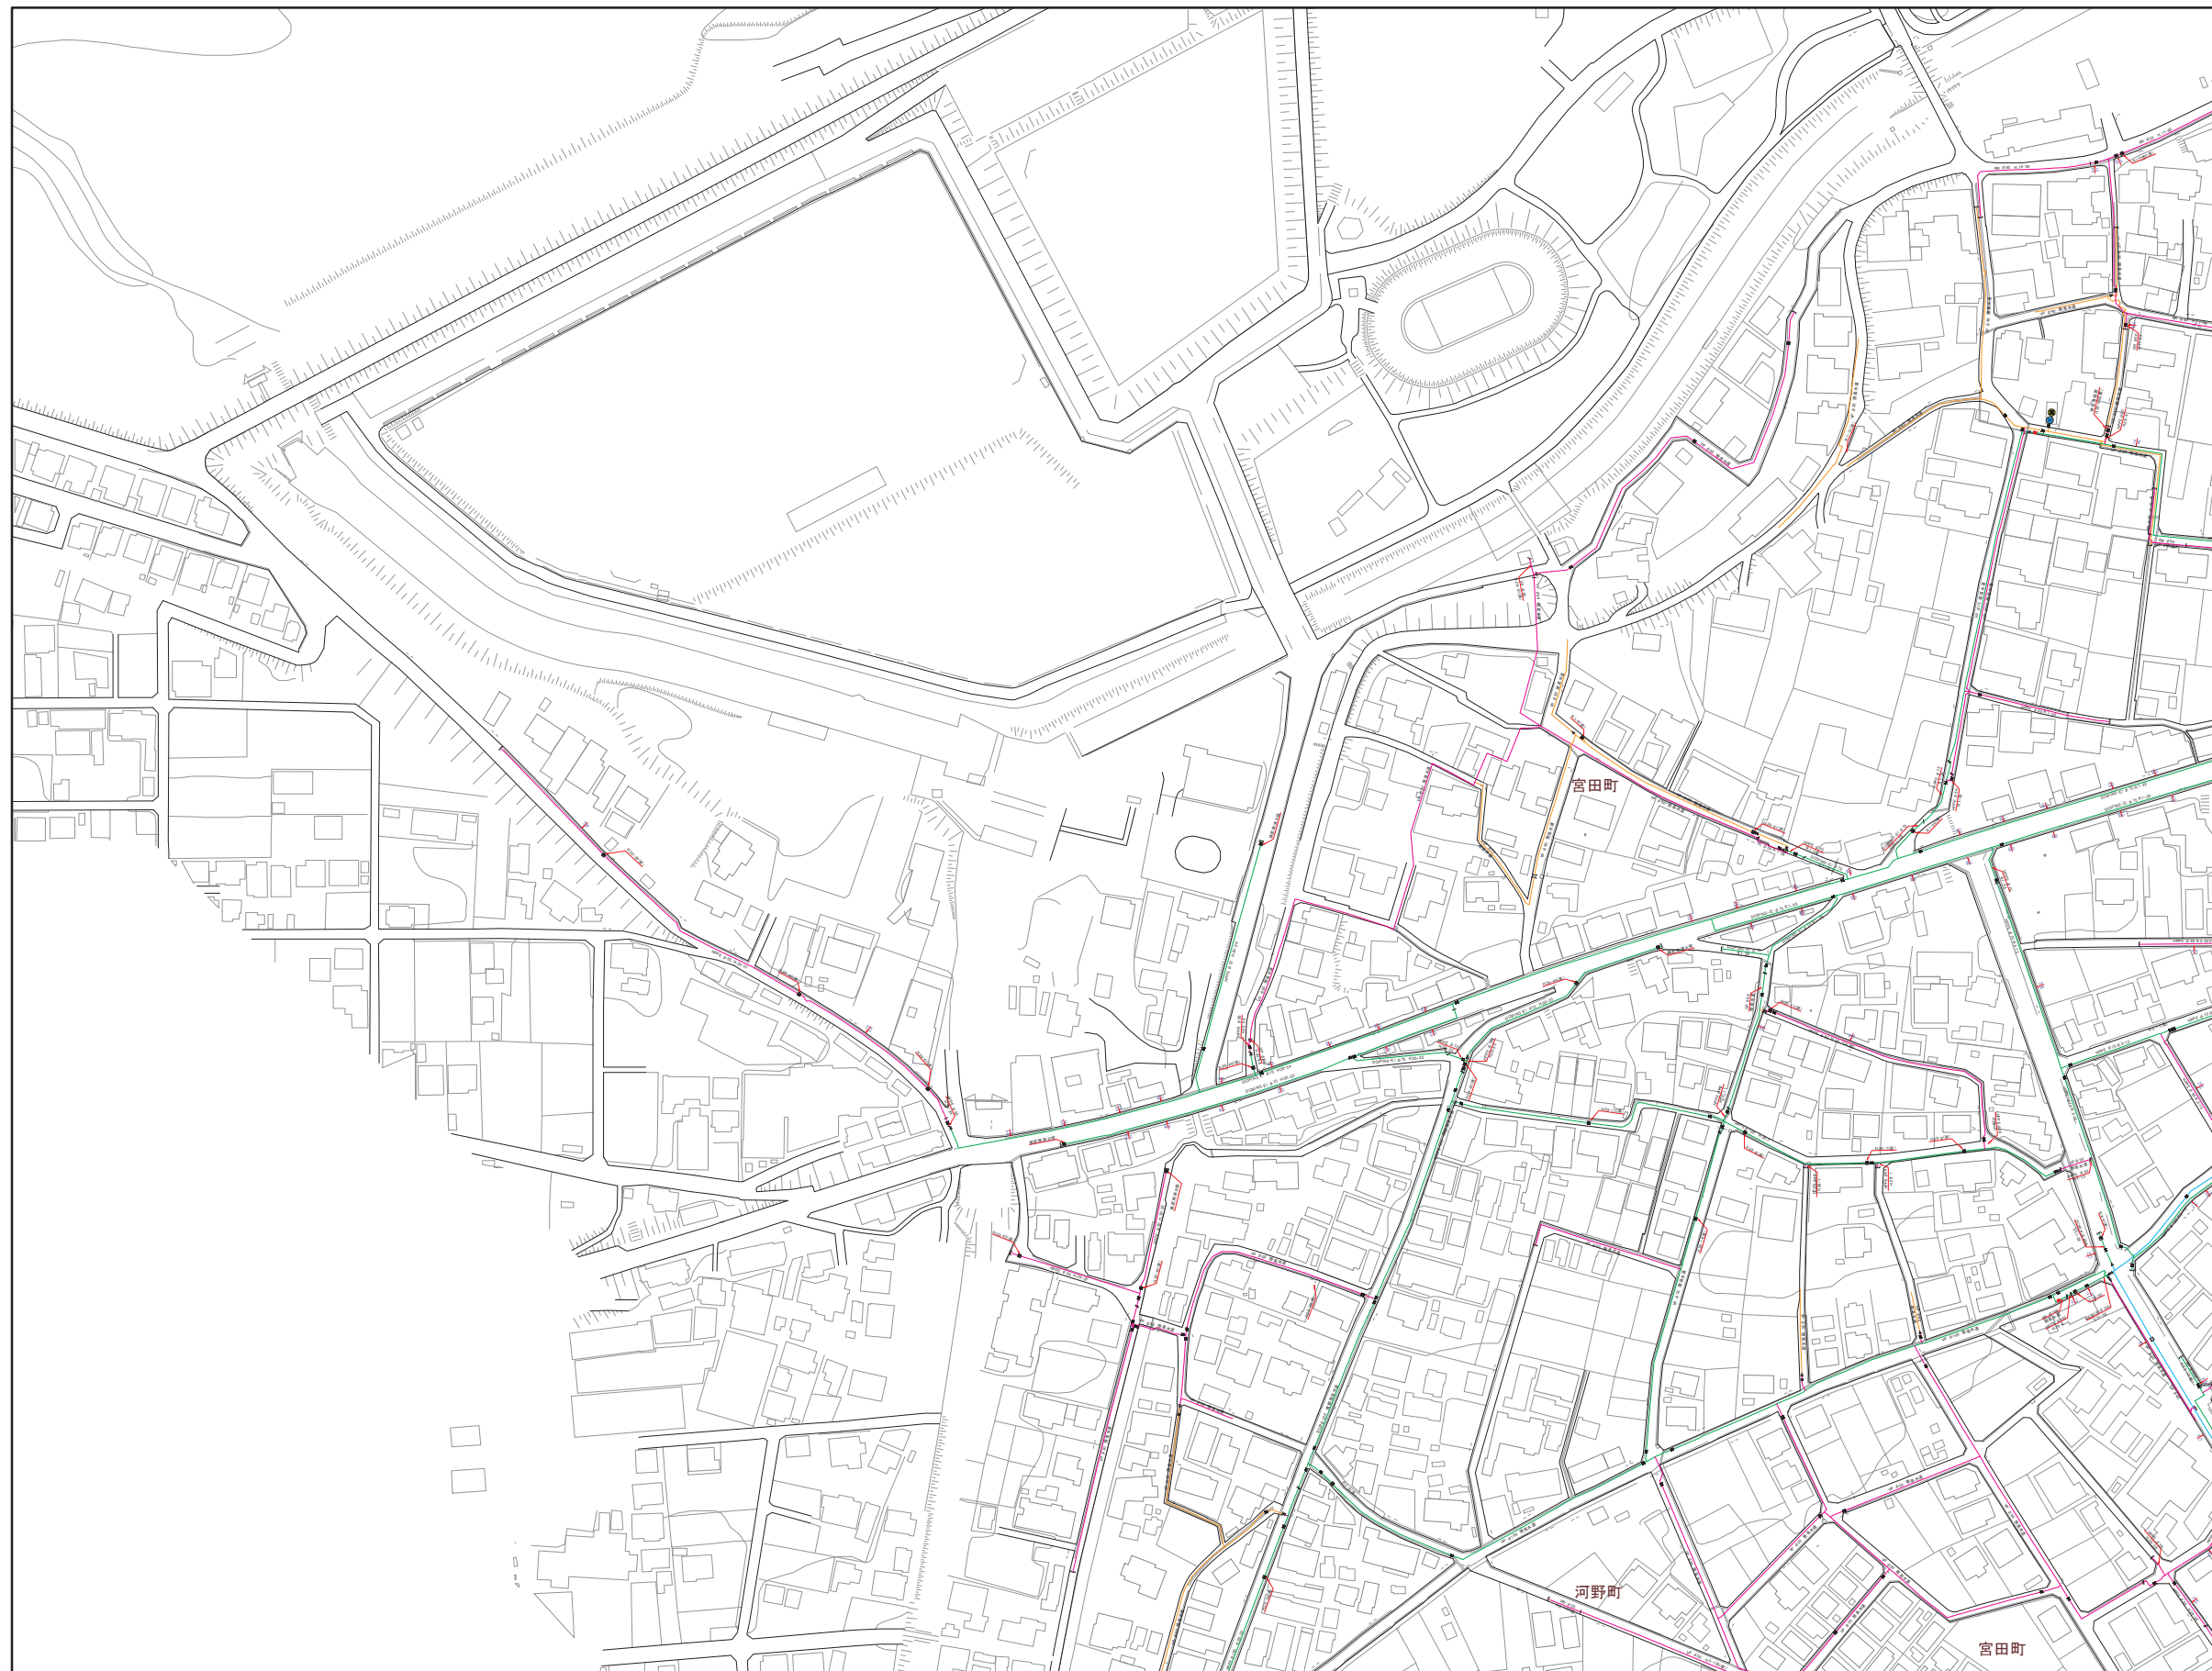

	17	18
	25	26
32	33	34

記号	凡 例
—	排水管
—	φ200mm以上
—	φ200mm未満75mm以上
—	φ75mm未満50mm以上
—	φ50mm未満
—	給水管
—	不明管
DCIP	ダクタイル鉄管
SP	溶接用鋼管
GP	鋼管
SGP	亜鉛メッキ鋼管
NCP	ナイロンコーティング鋼管
LGP	ライニング鋼管
VLG	ビニールライニング鋼管
SSP	ステンレス鋼管
VP	ビニール管
RR	ゴム輪型ビニール管
PE	ポリエチレン管
HPPE	配水用ポリエチレン管
✂	バフアイ弁
✂	仕切弁
✂	ソフトシル弁
✂	スリース弁
✂	閉止仕切弁
✂	閉止ソフトシル弁
⊕	地下式φ65消火栓
⊕	地上式φ65消火栓
⊕	私設地下式消火栓
⊕	私設地上式消火栓
⊕	地下式φ40消火栓
⊕	地上式φ40消火栓
⊕	空気弁付消火栓
⊕	空気弁
⊕	泥砂弁
⊕	防火水栓
⊕	地下式φ40防火水栓接続口
⊕	地上式φ40防火水栓接続口
⊕	地下式φ40防火水栓接続口
⊕	地上式φ40防火水栓接続口
⊕	地下式φ40防火水栓接続口
⊕	地上式φ40防火水栓接続口
⊕	防火水栓用スリース弁
⊕	直結止水栓付メータ(φ13)
⊕	直結止水栓付メータ(φ20)
⊕	直結止水栓付メータ(φ25)
⊕	メータ(φ13)
⊕	メータ(φ20)
⊕	メータ(φ25)
⊕	貯水槽
⊕	貯水宅
⊕	井戸宅
⊕	口径変更
⊕	管種変更
⊕	工事変更
⊕	栓止
⊕	防護管(さや管)
⊕	上階:管の位置
⊕	下階:管の深さ