


江南市上水道管理図

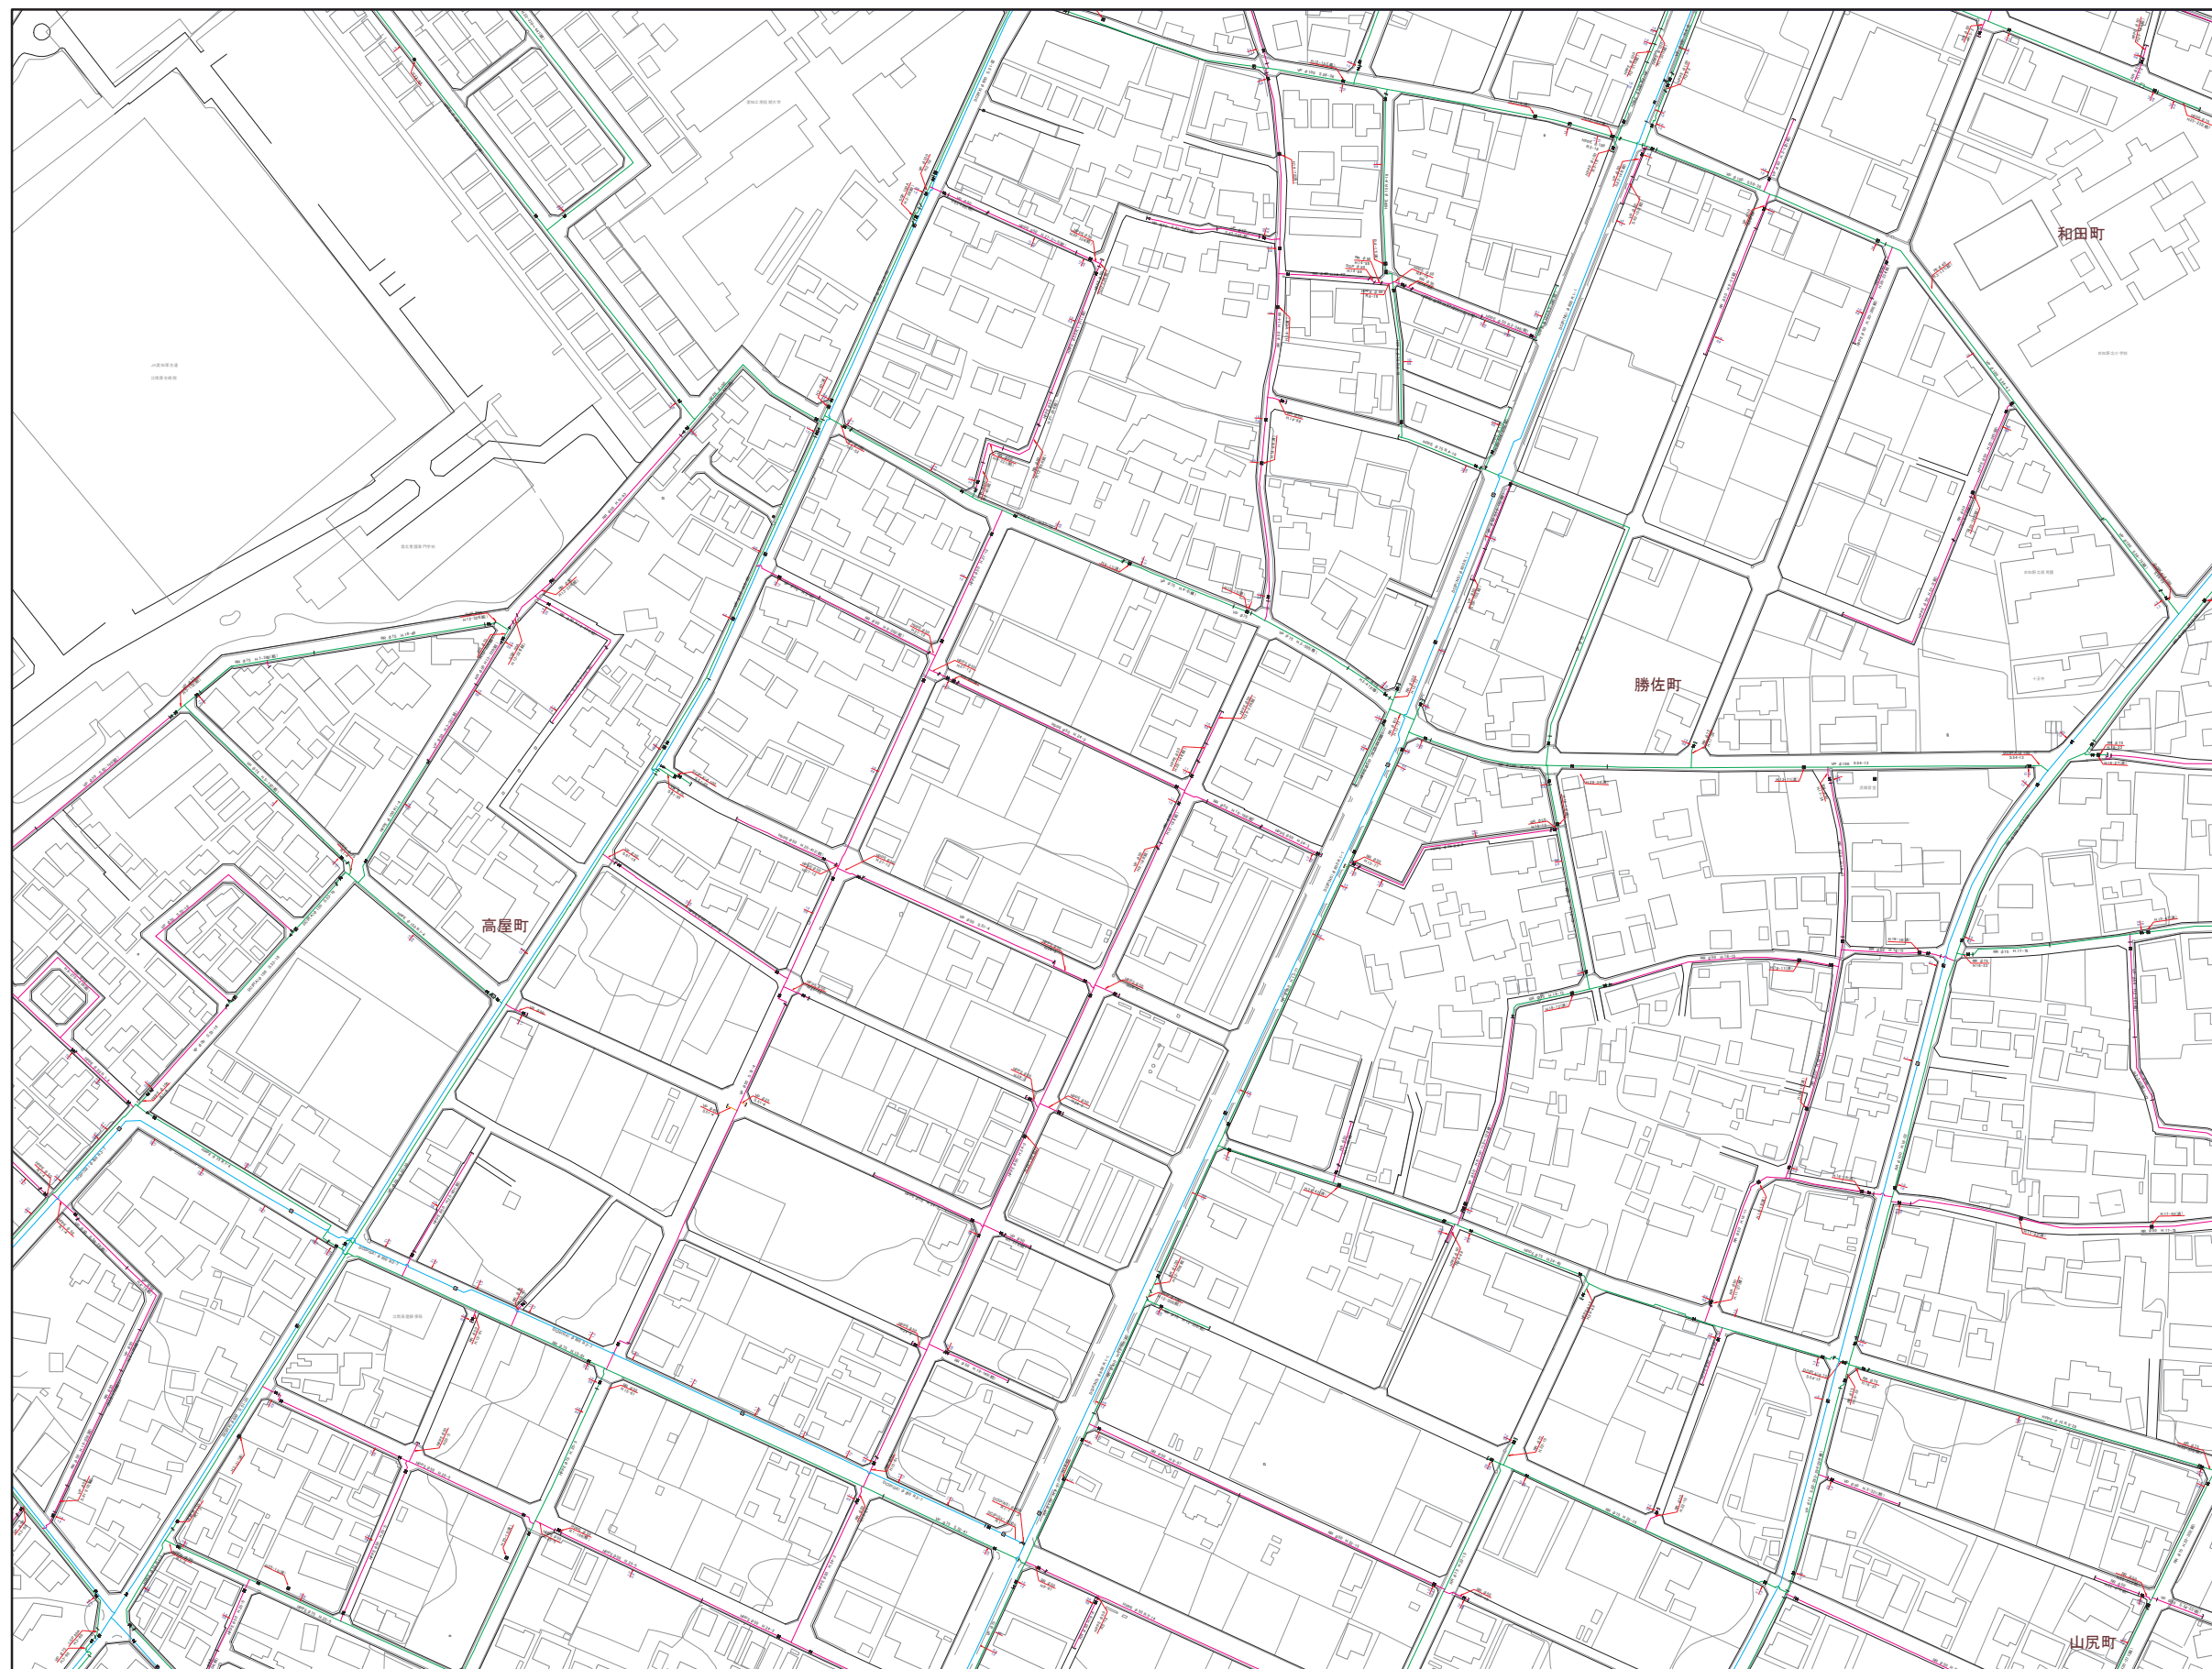

21	22	23
29	30	31
37	38	39

記号	凡 例
管	排水管 φ200mm以上 φ200mm未満75mm以上 φ75mm未満50mm以上 φ50mm未満 給水管 不明管
口	
井	
種	DCIP ガタイル継ぎ管 SP 溶接用管鋼管 GP 鋼管 SGP 亜鉛メッキ鋼管 NCP ナイロンコーティング鋼管 LGP ビニールコーティング鋼管 VLGP ステンレス鋼管 SSP ステンレス鋼管 VP ビニール管 RR ゴム輪型ビニール管 PE ポリエチレン管 HPPE 配水管ポリエチレン管
記	
号	
構	バフライ弁 仕切弁 ソフトシル弁 スリース 閉止仕切弁 閉止ソフトシル弁 地下式φ65消火栓 地上式φ65消火栓 私設地下式消火栓 私設地上式消火栓 地下式φ40消火栓 地上式φ40消火栓 空気弁付消火栓 地上式空気弁 地下式空気弁 泥吐弁 防火水槽
流	地下式φ40防火水槽用継ぎ口 地上式φ40防火水槽用継ぎ口 地下式φ50防火水槽用継ぎ口 地上式φ50防火水槽用継ぎ口 地下式φ65防火水槽用継ぎ口 地上式φ65防火水槽用継ぎ口 防火水槽用スリース弁 直結止水栓付メータ(φ13) 直結止水栓付メータ(φ20) メータ(φ13) メータ(φ20) メータ(φ25)
物	貯水槽 貯水宅 井戸宅 口径変更 管径変更 工事変更 栓止 防護管(さや管) 上段: 管の出口 下段: 管の源流