


江南市上水道管理図

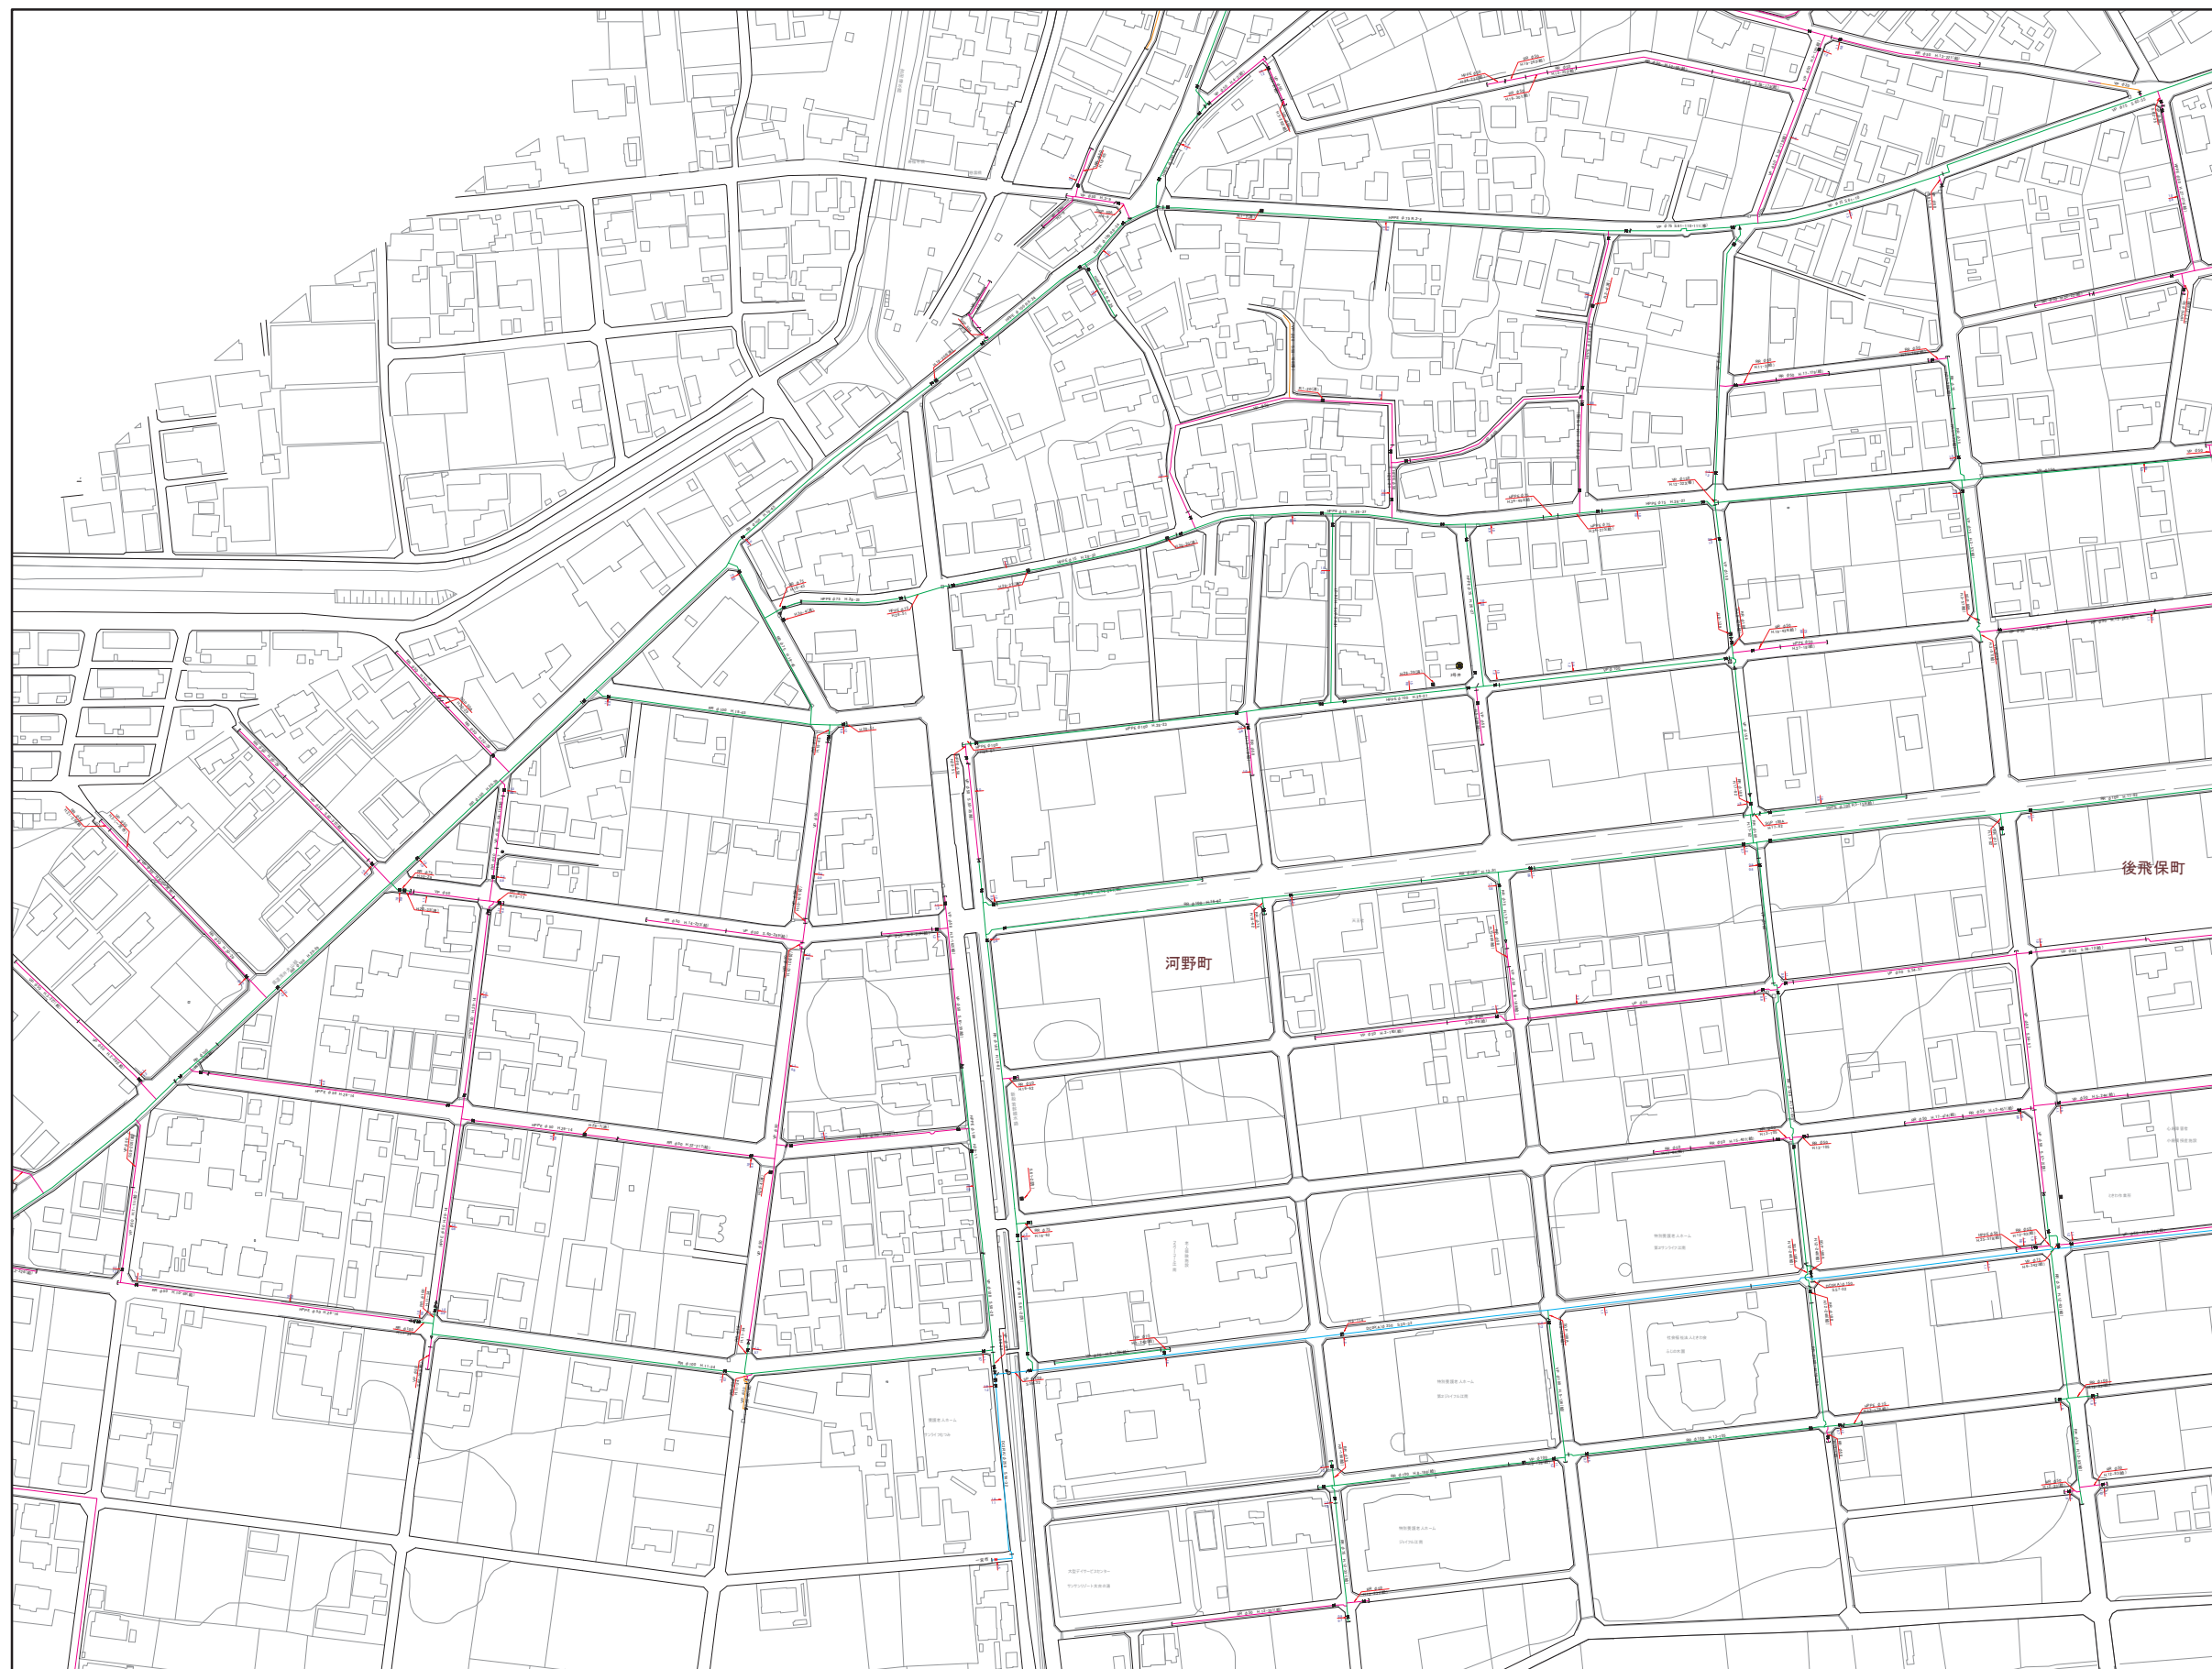

	25	26
32	33	34
40	41	42

凡 例	
記号	名 称
管	排水管
口	φ200mm以上
口	φ200mm未満75mm以上
口	φ75mm未満50mm以上
口	φ50mm未満
口	給水管
口	不明管
管	DCIP ガラス繊維管
管	SP 溶接用鋼管
管	GP 鋼管
管	SGP 亜鉛メッキ鋼管
管	NCP ナイロンコーティング鋼管
管	LGP 鋼管ライニング鋼管
管	V.LGP ビニールライニング鋼管
管	SSP ステンレス鋼管
管	VP ビニール管
管	RR ゴム輪型ビニール管
管	PE ポリエチレン管
管	H.P.P.E 配水管ポリエチレン管
口	バフライ弁
口	仕切弁
口	ソフトシル弁
口	スリース弁
口	閉止仕切弁
口	閉止ソフトシル弁
口	地下式φ65消火栓
口	地上式φ65消火栓
口	私設地下式消火栓
口	私設地上式消火栓
口	地下式φ40消火栓
口	地上式φ40消火栓
口	空気弁付消火栓
口	地上式空気弁
口	地下式空気弁
口	逆止弁
口	防火栓
口	地下式φ40防火栓用接続口
口	地上式φ40防火栓用接続口
口	地下式φ50防火栓用接続口
口	地上式φ50防火栓用接続口
口	地下式φ65防火栓用接続口
口	地上式φ65防火栓用接続口
口	防火栓用スリース弁
口	直結止水栓付メータ(φ13)
口	直結止水栓付メータ(φ20)
口	直結止水栓付メータ(φ25)
口	メータ(φ13)
口	メータ(φ20)
口	メータ(φ25)
口	貯水栓
口	貯水宅
口	井戸宅
口	口径変更
口	管径変更
口	工事変更
口	せき止
口	防護管(さや管)
口	上段:管の出口
口	下段:管の源泉