


江南市上水道管理図

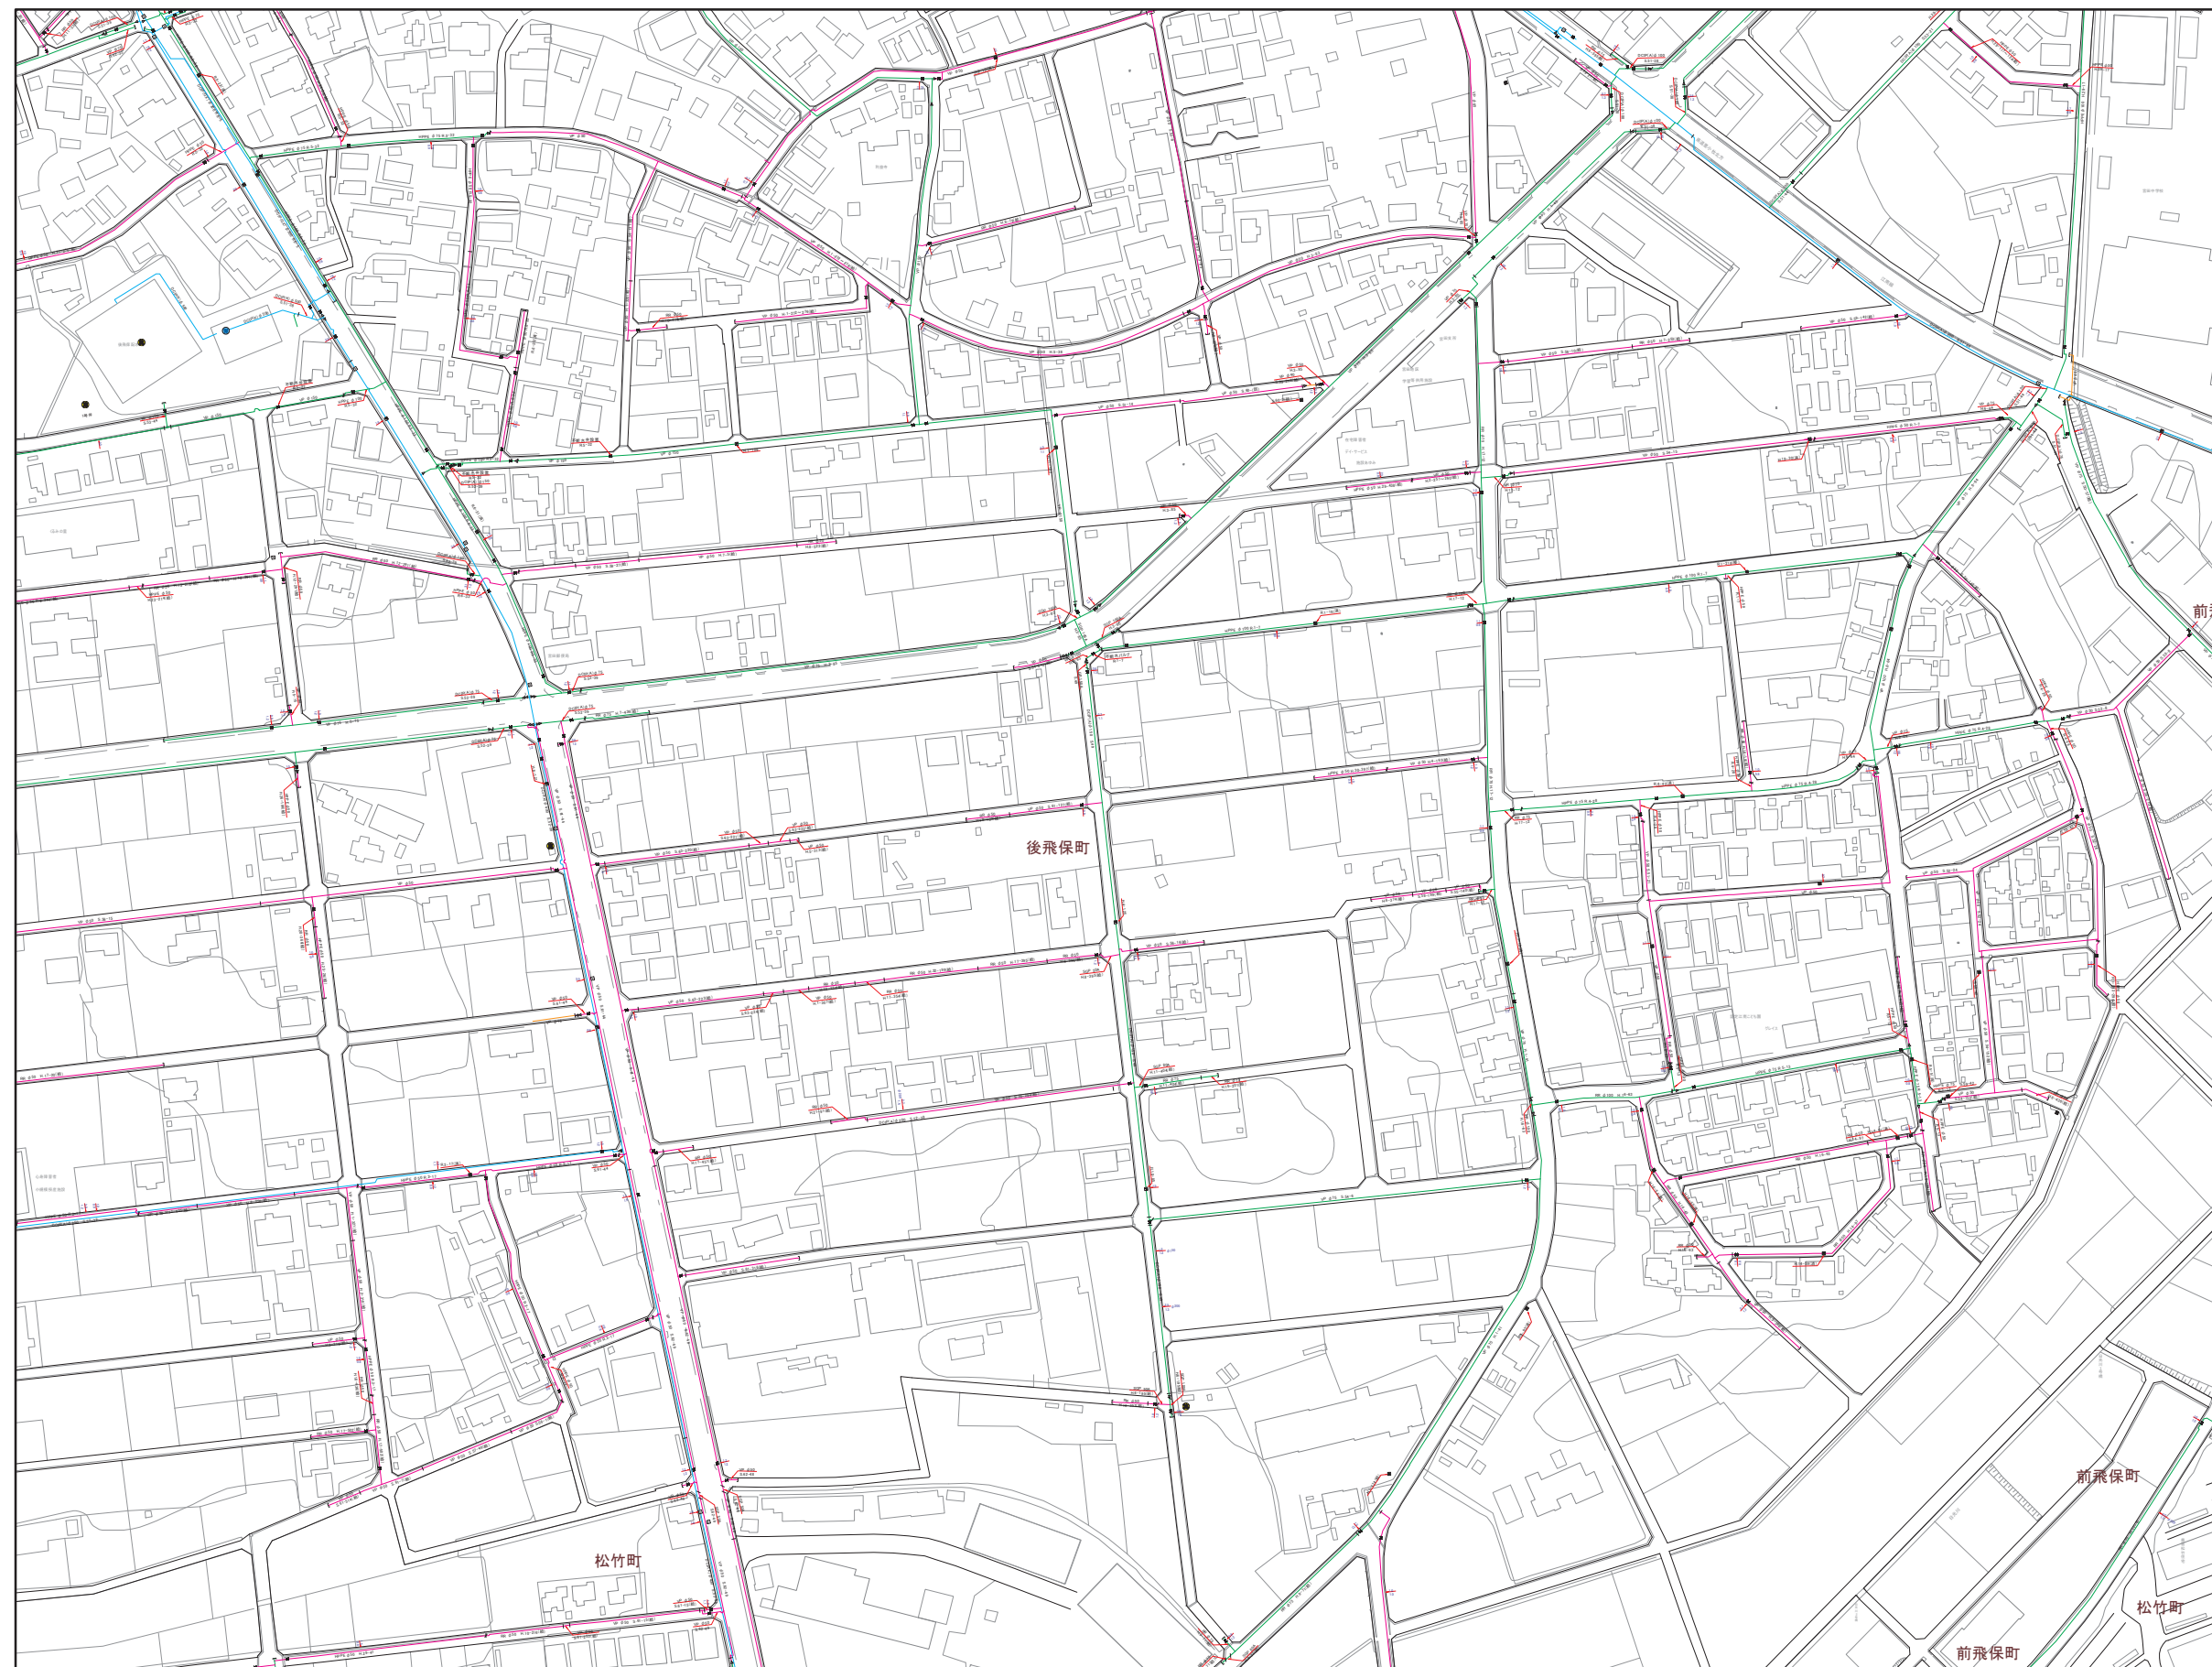

25	26	27
33	34	35
41	42	43

記号	凡 例
管	排水管 φ200mm以上 φ200mm未満75mm以上 φ75mm未満50mm以上 φ50mm未満 給水管 不明管
口	
井	
管	DCIP ガラス繊維管 SP 溶接用鋼管 GP 鋼管 SGP 亜鉛メッキ鋼管 NCP ナイロンコーティング鋼管 LGP ライニング鋼管 VLGP ビニールライニング鋼管 SSP ステンレス鋼管
種	VP ビニール管 RR ゴム輪型ビニール管 PE ポリエチレン管 HPPE 配水管ポリエチレン管
記	
号	
井	バグファイ井 仕切井 ソフトシル井 スリース井 閉止仕切井 閉止ソフトシル井 地下式φ65消火栓 地上式φ65消火栓 私設地下式消火栓 私設地上式消火栓 地下式φ40消火栓 地上式φ40消火栓 空気弁付消火栓 地上式空気弁 地下式空気弁 泥吐井 防火水槽 地下式φ40防火水槽用継口 地上式φ40防火水槽用継口 地下式φ50防火水槽用継口 地上式φ50防火水槽用継口 地下式φ65防火水槽用継口 地上式φ65防火水槽用継口 防火水槽用スリース井 直結止水栓付メータ(φ13) 直結止水栓付メータ(φ20) メータ(φ13) メータ(φ20) メータ(φ25)
構	
造	
物	貯水池 貯水宅 井戸宅 口径変更 管径変更 工事変更 せき止 防護管(さや管) 上段: 管の出口 下段: 管の源泉