


# 江南市上水道管理図

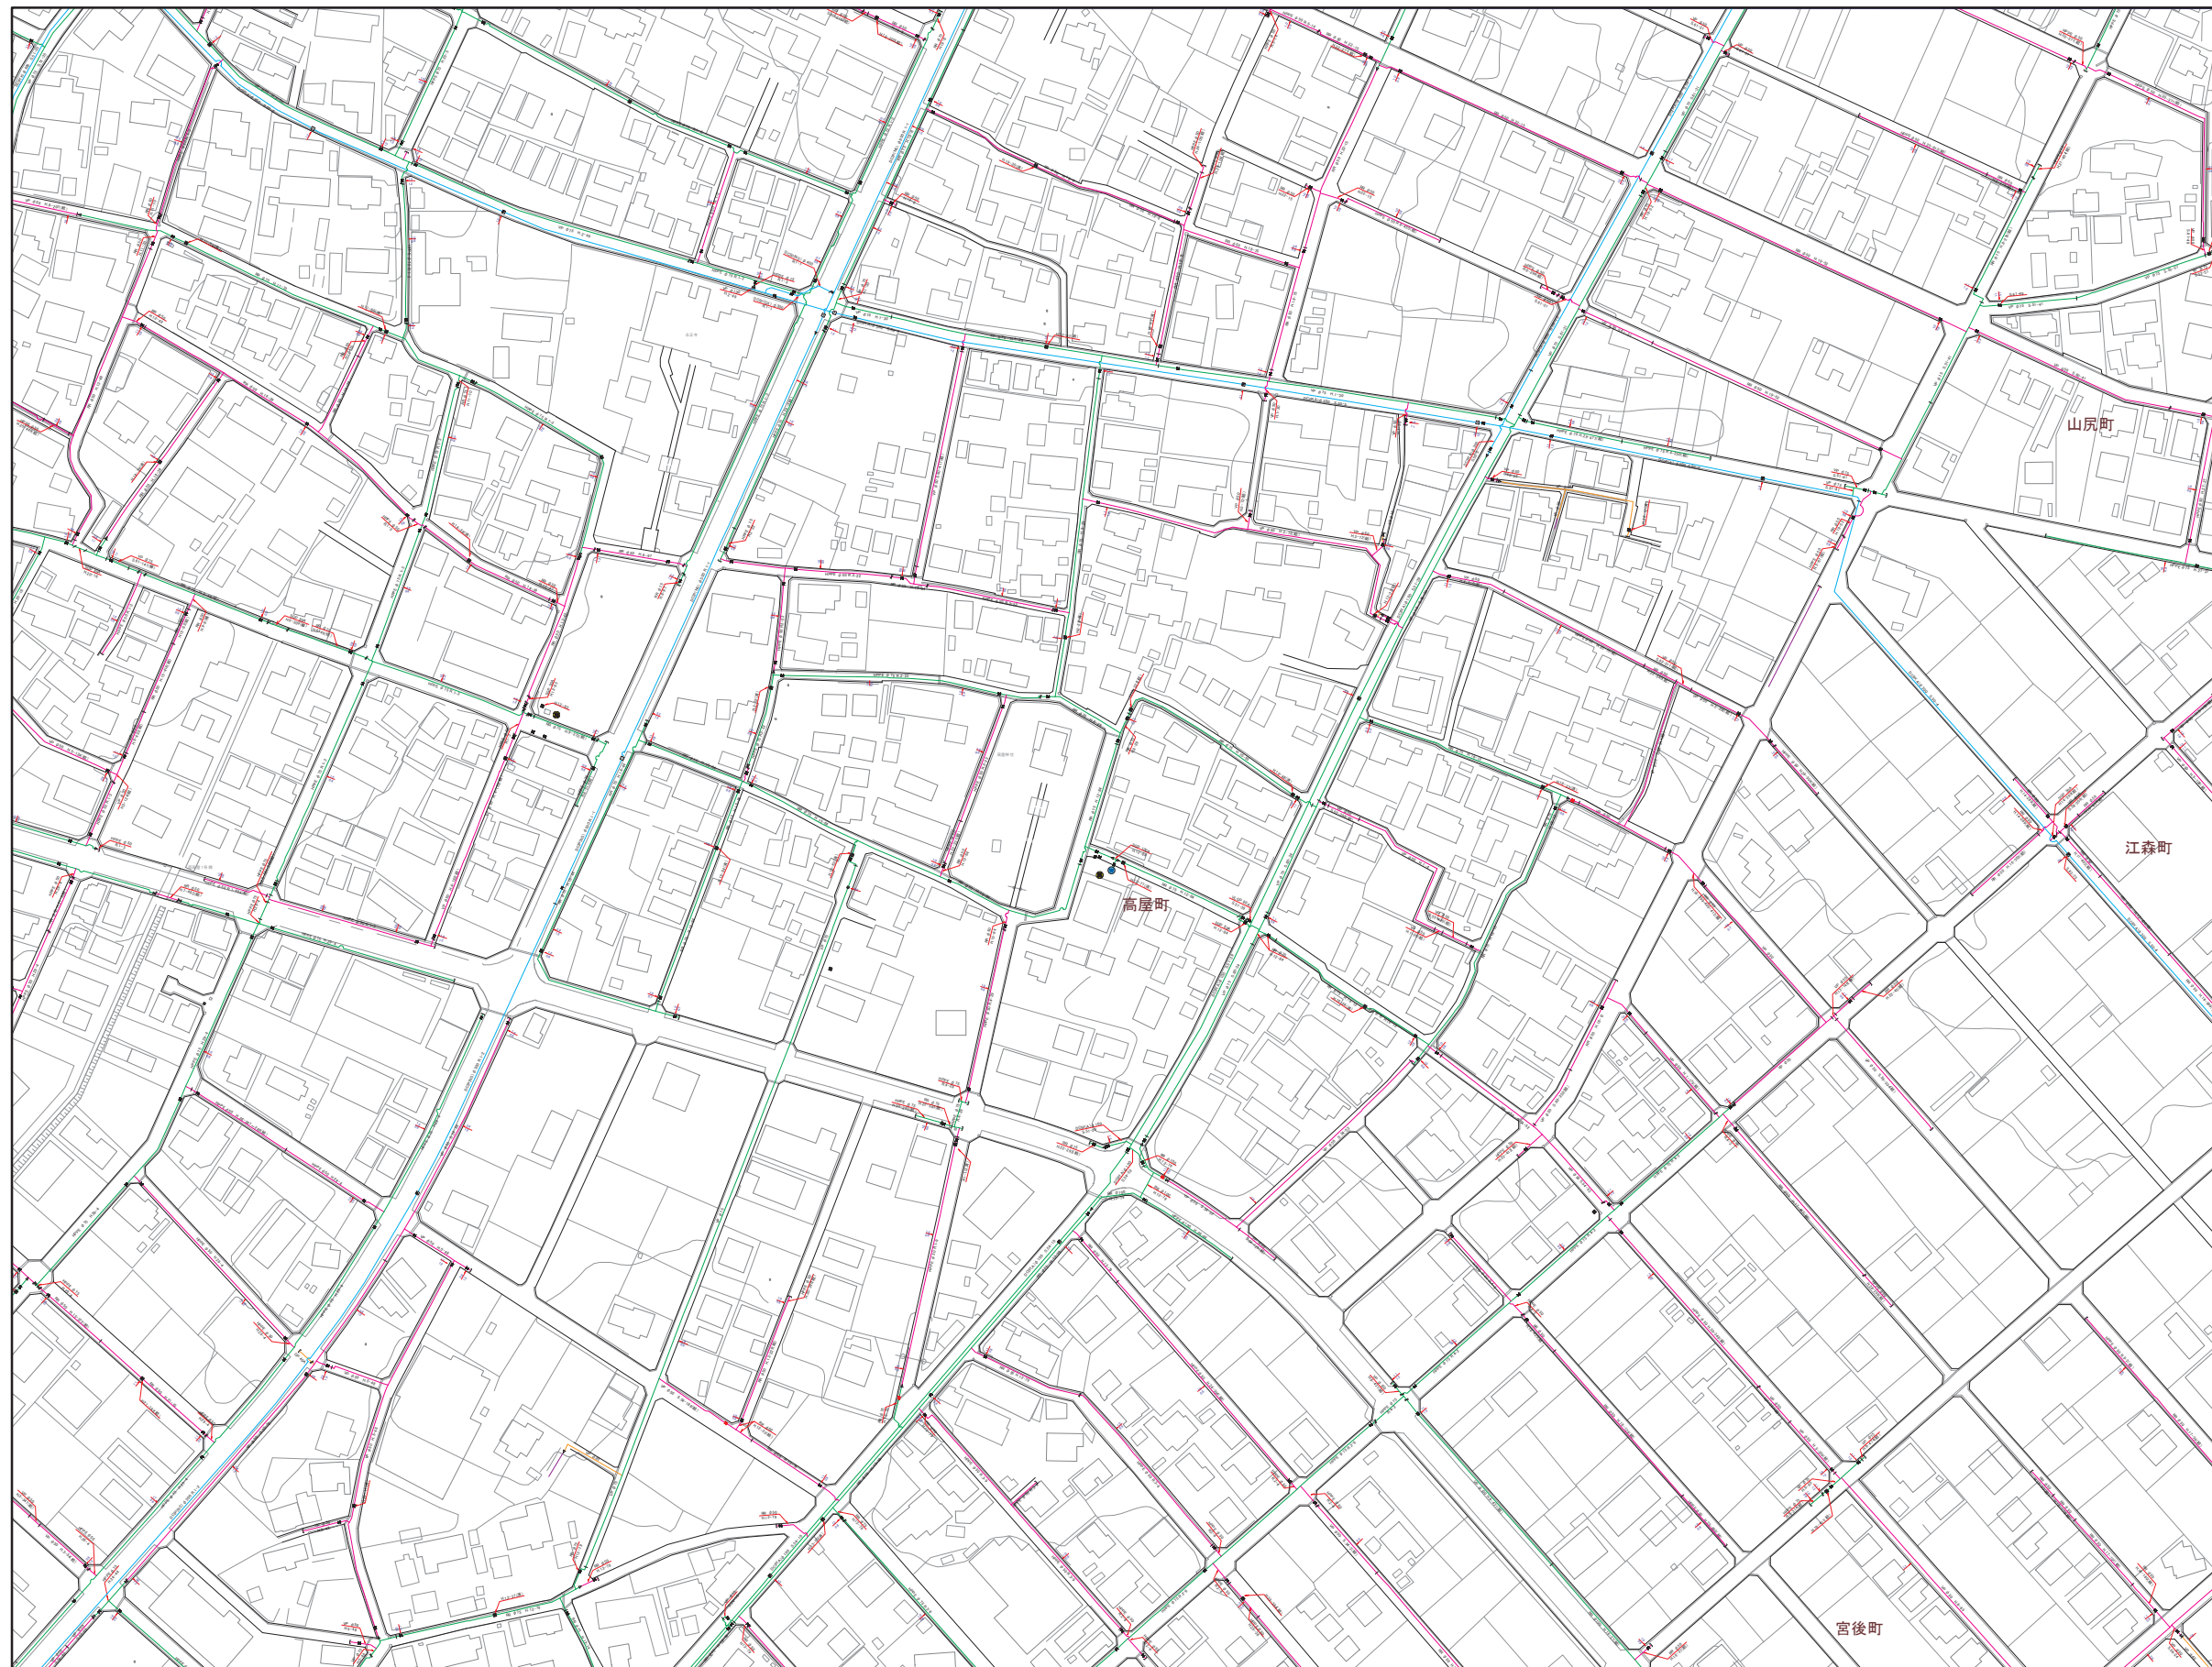

|    |    |    |
|----|----|----|
| 29 | 30 | 31 |
| 37 | 38 | 39 |
| 45 | 46 | 47 |

| 凡 例 |                  |
|-----|------------------|
| 記号  | 名 称              |
| 管   | 排水管              |
| 口   | φ200mm以上         |
| 口   | φ200mm未満75mm以上   |
| 口   | φ75mm未満50mm以上    |
| 口   | φ50mm未満          |
| 管   | 給水管              |
| 管   | 不明管              |
| 管   | DCIP ガラス繊維管      |
| 管   | SP 溶接用鋼管         |
| 管   | GP 鋼管            |
| 管   | SGP 亜鉛メッキ鋼管      |
| 管   | NCP ナイロンコーティング鋼管 |
| 管   | LGP 鋼管           |
| 管   | VLP ビニールライニング鋼管  |
| 管   | SSP ステンレス鋼管      |
| 管   | VP ビニール管         |
| 管   | RR ゴム輪型ビニール管     |
| 管   | PE ポリエチレン管       |
| 管   | HPPE 配水用ポリエチレン管  |
| 管   | バグパイプ            |
| 管   | 仕切弁              |
| 管   | ソフトシル弁           |
| 管   | スリース弁            |
| 管   | 閉止仕切弁            |
| 管   | 閉止ソフトシル弁         |
| 管   | 地下式φ65消火栓        |
| 管   | 地上式φ65消火栓        |
| 管   | 私設地下式消火栓         |
| 管   | 私設地上式消火栓         |
| 管   | 地下式φ40消火栓        |
| 管   | 地上式φ40消火栓        |
| 管   | 空気弁付消火栓          |
| 管   | 地上式空気弁           |
| 管   | 地下式空気弁           |
| 管   | 泥吐弁              |
| 管   | 防火水槽             |
| 管   | 地下式φ40防火水槽用接続口   |
| 管   | 地上式φ40防火水槽用接続口   |
| 管   | 地下式φ50防火水槽用接続口   |
| 管   | 地上式φ50防火水槽用接続口   |
| 管   | 地下式φ65防火水槽用接続口   |
| 管   | 地上式φ65防火水槽用接続口   |
| 管   | 防火水槽用スリース弁       |
| 管   | 直結止水栓付メータ(φ13)   |
| 管   | 直結止水栓付メータ(φ20)   |
| 管   | 直結止水栓付メータ(φ25)   |
| 管   | メータ(φ13)         |
| 管   | メータ(φ20)         |
| 管   | メータ(φ25)         |
| 管   | 貯水槽              |
| 管   | 貯水池              |
| 管   | 井戸宅              |
| 管   | 口径変更             |
| 管   | 管径変更             |
| 管   | 工事変更             |
| 管   | せき止              |
| 管   | 防護管(さや管)         |
| 管   | 上段:管の出口          |
| 管   | 下段:管の源泉          |