


江南市上水道管理図

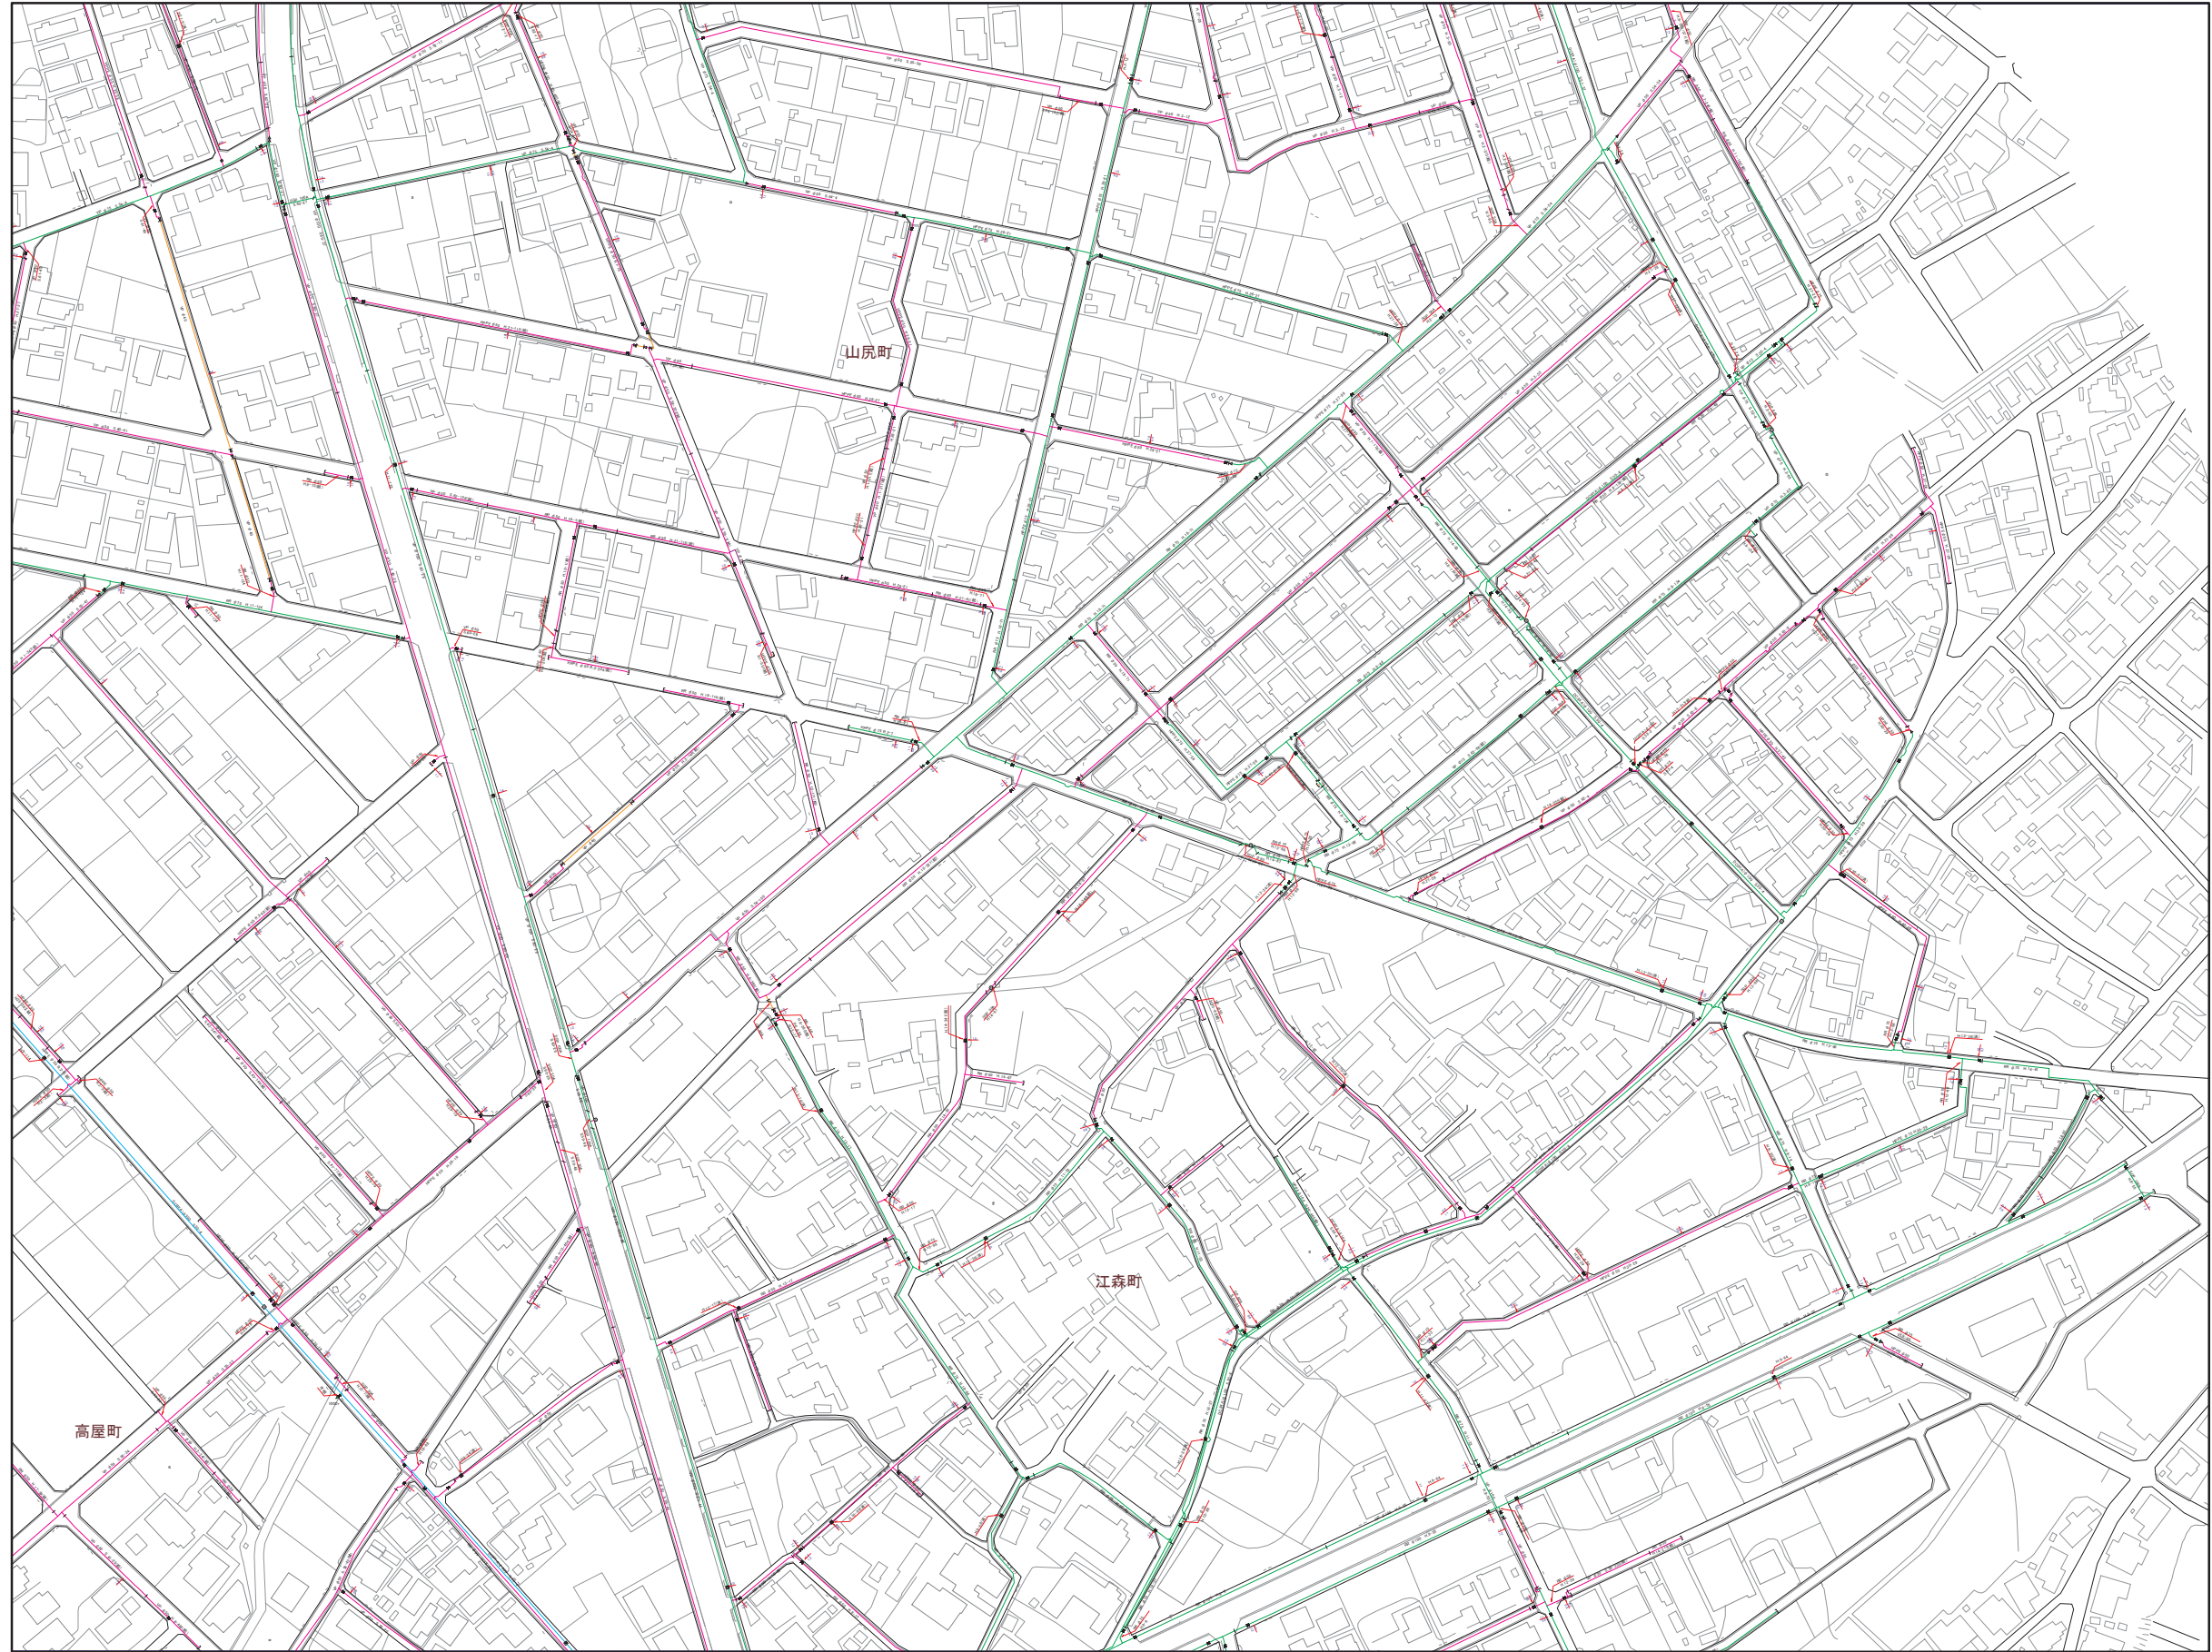

30	31	
38	39	
46	47	48

記号	凡	例
—	管	通水管
—	管	φ200mm以上
—	管	φ200mm未満75mm以上
—	管	φ75mm未満50mm以上
—	管	φ50mm未満
—	管	給水管
—	管	不明管
DCIP	管	ダクト内鉄管
SP	管	溶接用鋼管
GP	管	鋼管
SGP	管	亜鉛メッキ鋼管
NCP	管	ナイロンコーティング鋼管
LG P	管	ライニング鋼管
V L G P	管	ビニールライニング鋼管
S S P	管	ステンレス鋼管
V P	管	ビニール管
RR	管	ゴム輪型ビニール管
P E	管	ポリエチレン管
H P P E	管	配水管ポリエチレン管
▲	井	パフライ井
■	井	仕切井
□	井	ソフトシル井
⊗	井	スリース井
⊗	井	閉止仕切井
⊗	井	閉止ソフトシル井
⊗	井	地下式φ65消火栓
⊗	井	地上式φ65消火栓
⊗	井	私設地下式消火栓
⊗	井	私設地上式消火栓
⊗	井	地下式φ40消火栓
⊗	井	地上式φ40消火栓
⊗	井	空気弁付消火栓
⊗	井	空気弁
⊗	井	泥砂弁
⊗	井	防火水槽
⊗	井	地下式φ40防火水槽用接続口
⊗	井	地上式φ40防火水槽用接続口
⊗	井	地下式φ30防火水槽用接続口
⊗	井	地上式φ30防火水槽用接続口
⊗	井	地下式φ20防火水槽用接続口
⊗	井	地上式φ20防火水槽用接続口
⊗	井	防火水槽用スリース弁
⊗	井	直結止水栓付メータ(φ13)
⊗	井	直結止水栓付メータ(φ20)
⊗	井	直結止水栓付メータ(φ25)
⊗	井	メータ(φ13)
⊗	井	メータ(φ20)
⊗	井	メータ(φ25)
⊗	井	貯水槽
⊗	井	貯水宅
⊗	井	井戸宅
⊗	井	口径変更
⊗	井	管種変更
⊗	井	工事変更
⊗	井	仕切止
⊗	井	防護管(さや管)
1.2	上	管の管底
1.2	下	管の管底