


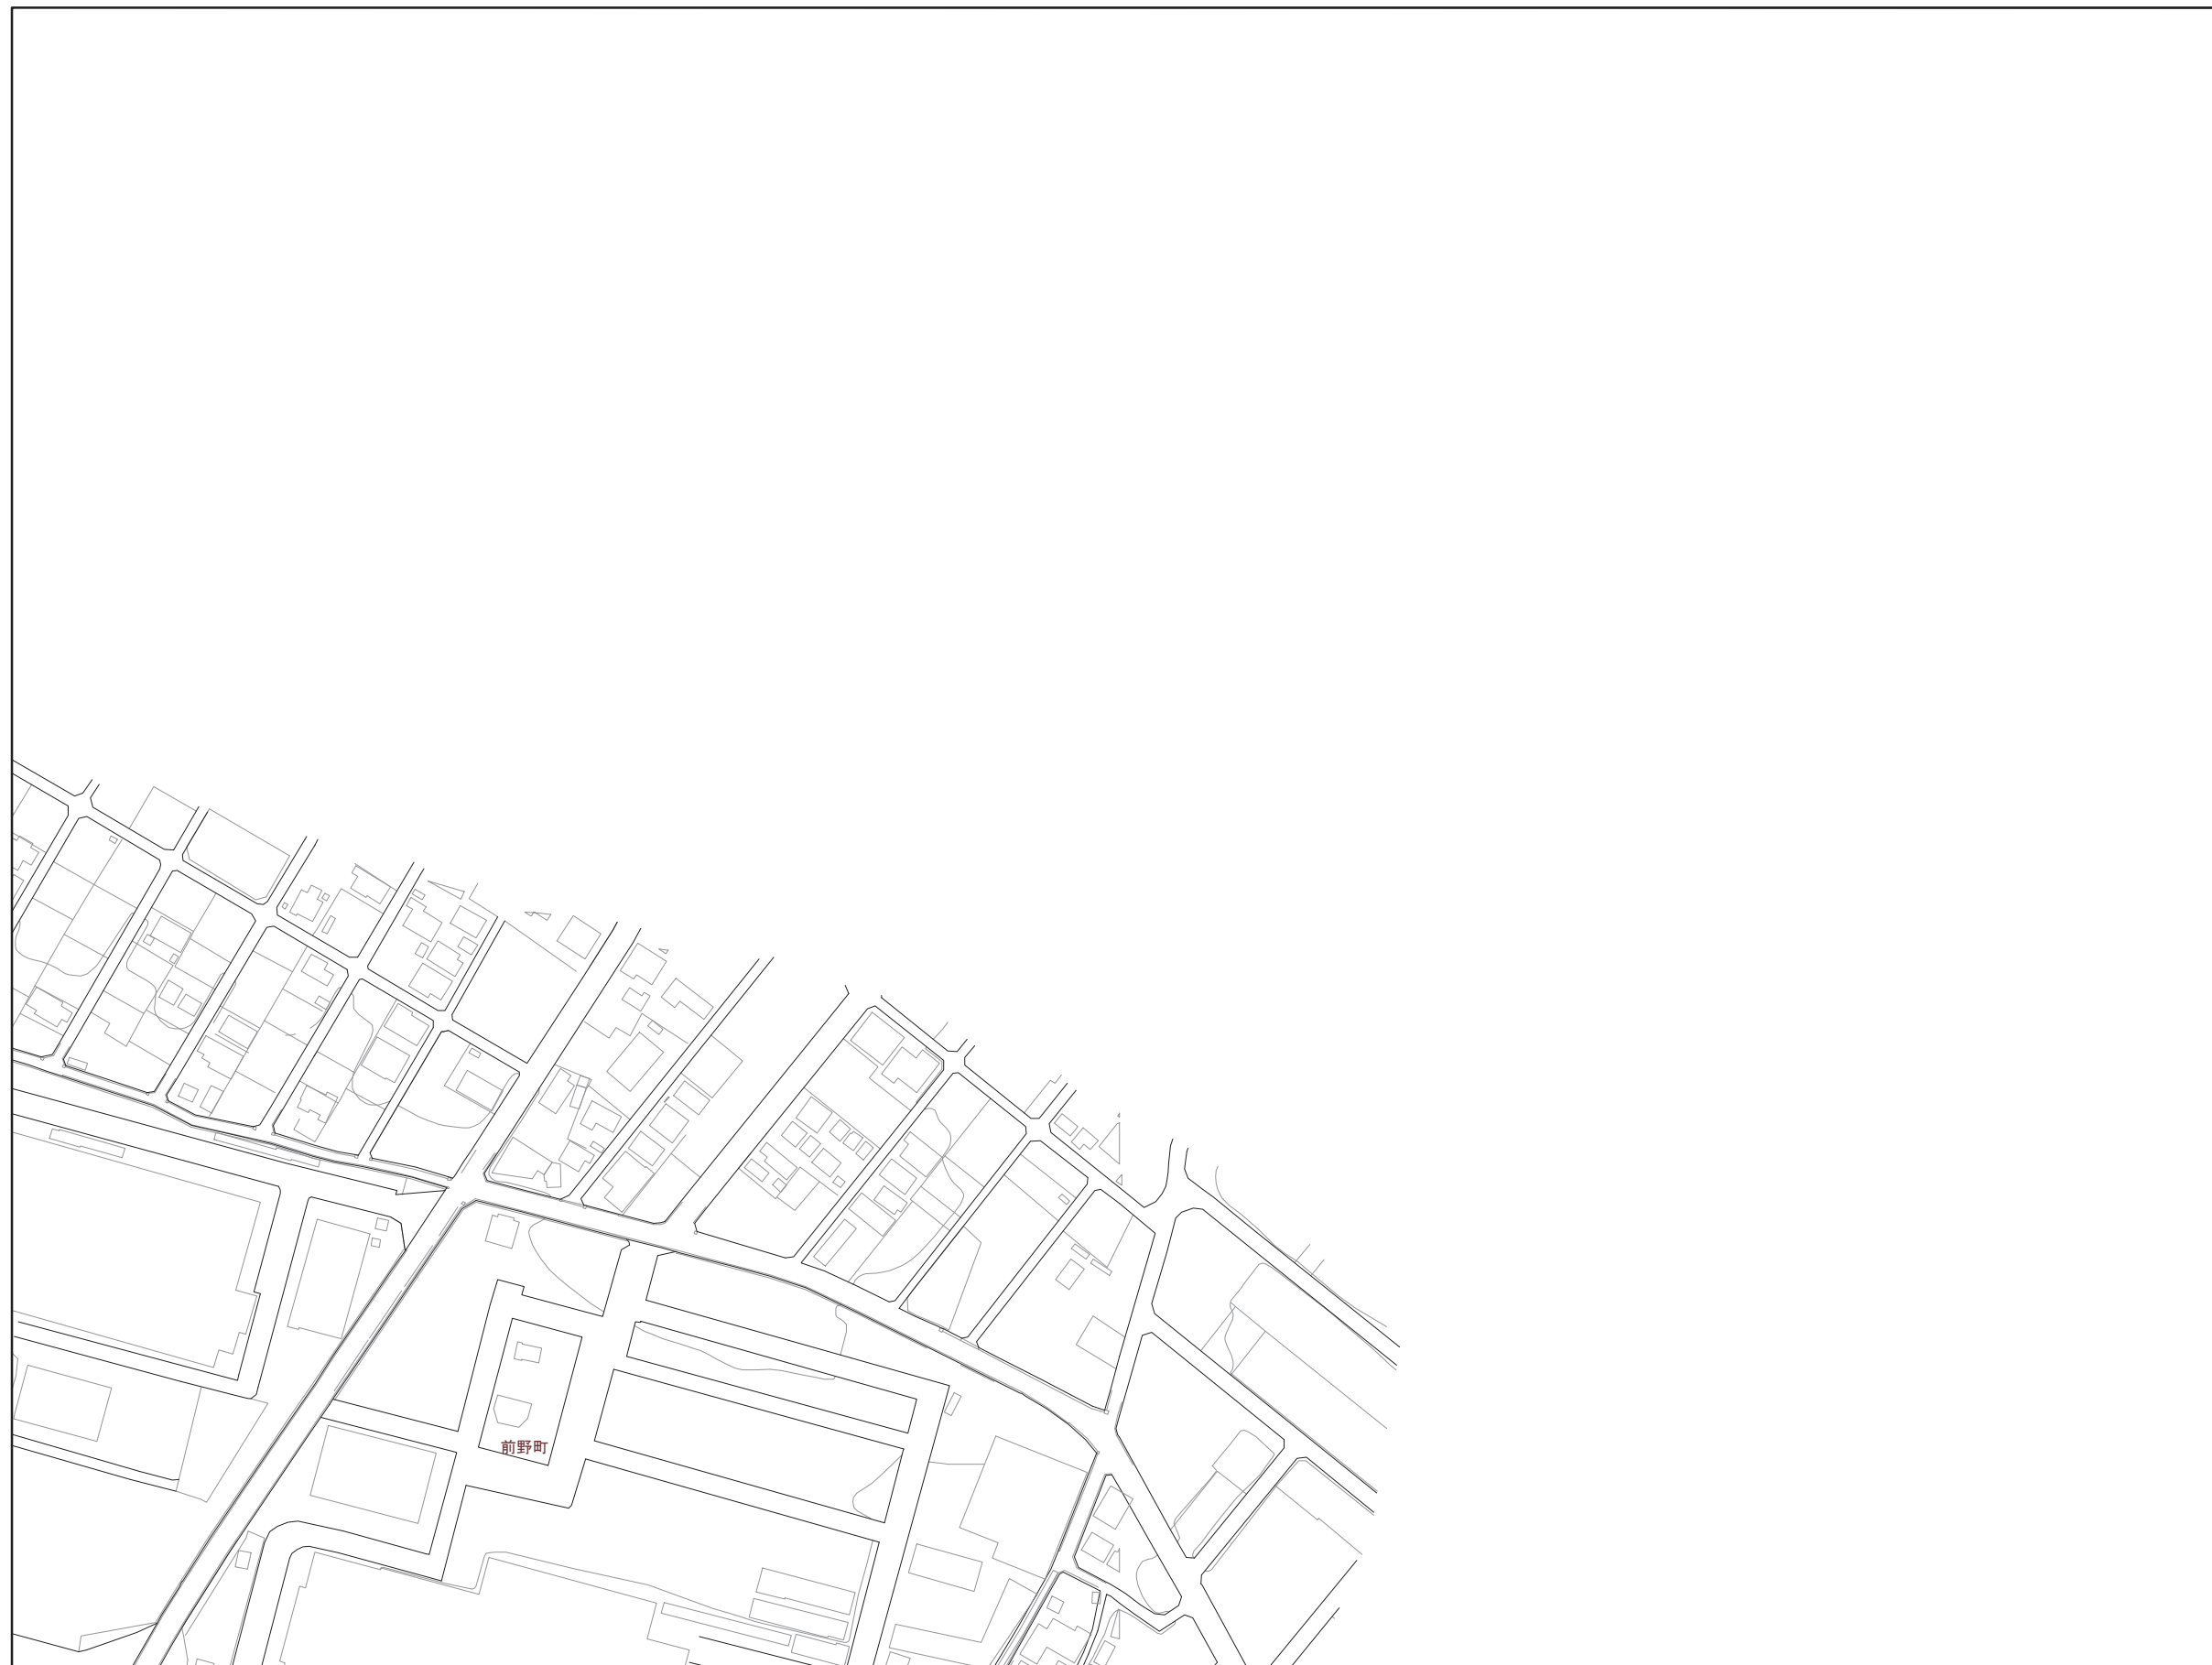

39		
47	48	
55	56	

凡 例	
記 号	名 称
管	通水管
	φ200mm以上
	φ200mm未満75mm以上
	φ75mm未満50mm以上
	φ50mm未満
口	給水管
	不明管
種	DCIP ガラス繊維管
	SP 溶接用鋼管
	GP 鋼管
	SGP 亜鉛メッキ鋼管
	NCP ナイロンコーティング鋼管
	LGP ライニング鋼管
	VLG びんろく鋼管
	SSP ステンレス鋼管
	VP ビニール管
	RR ゴム輪型ビニール管
物	PE ポリエチレン管
	HPP 配水管ポリエチレン管
構	バフライ弁
	仕切弁
	ソフトシール弁
	スリース弁
	閉止仕切弁
	閉止ソフトシール弁
	地下式φ65消火栓
	地上式φ65消火栓
	私設地下式消火栓
	私設地上式消火栓
造	地下式φ40消火栓
	地上式φ40消火栓
	空気付付消火栓
	地上式空気弁
	地下式空気弁
	泥社弁
	防火水槽
	地下式φ40防火水槽用接続口
	地上式φ40防火水槽用接続口
	地下式φ30防火水槽用接続口
物	地上式φ30防火水槽用接続口
	地下式φ45防火水槽用接続口
	地上式φ45防火水槽用接続口
	防火水槽用スリース弁
	直結止水栓付メータ(φ13)
	直結止水栓付メータ(φ20)
	直結止水栓付メータ(φ25)
	メータ(φ13)
	メータ(φ20)
	メータ(φ25)
物	貯水槽
	貯水宅
	井戸宅
	口径変更
	管径変更
	工事変更
	せき止
	防護管(さや管)
	上段:管の出力
	下段:管の戻水