


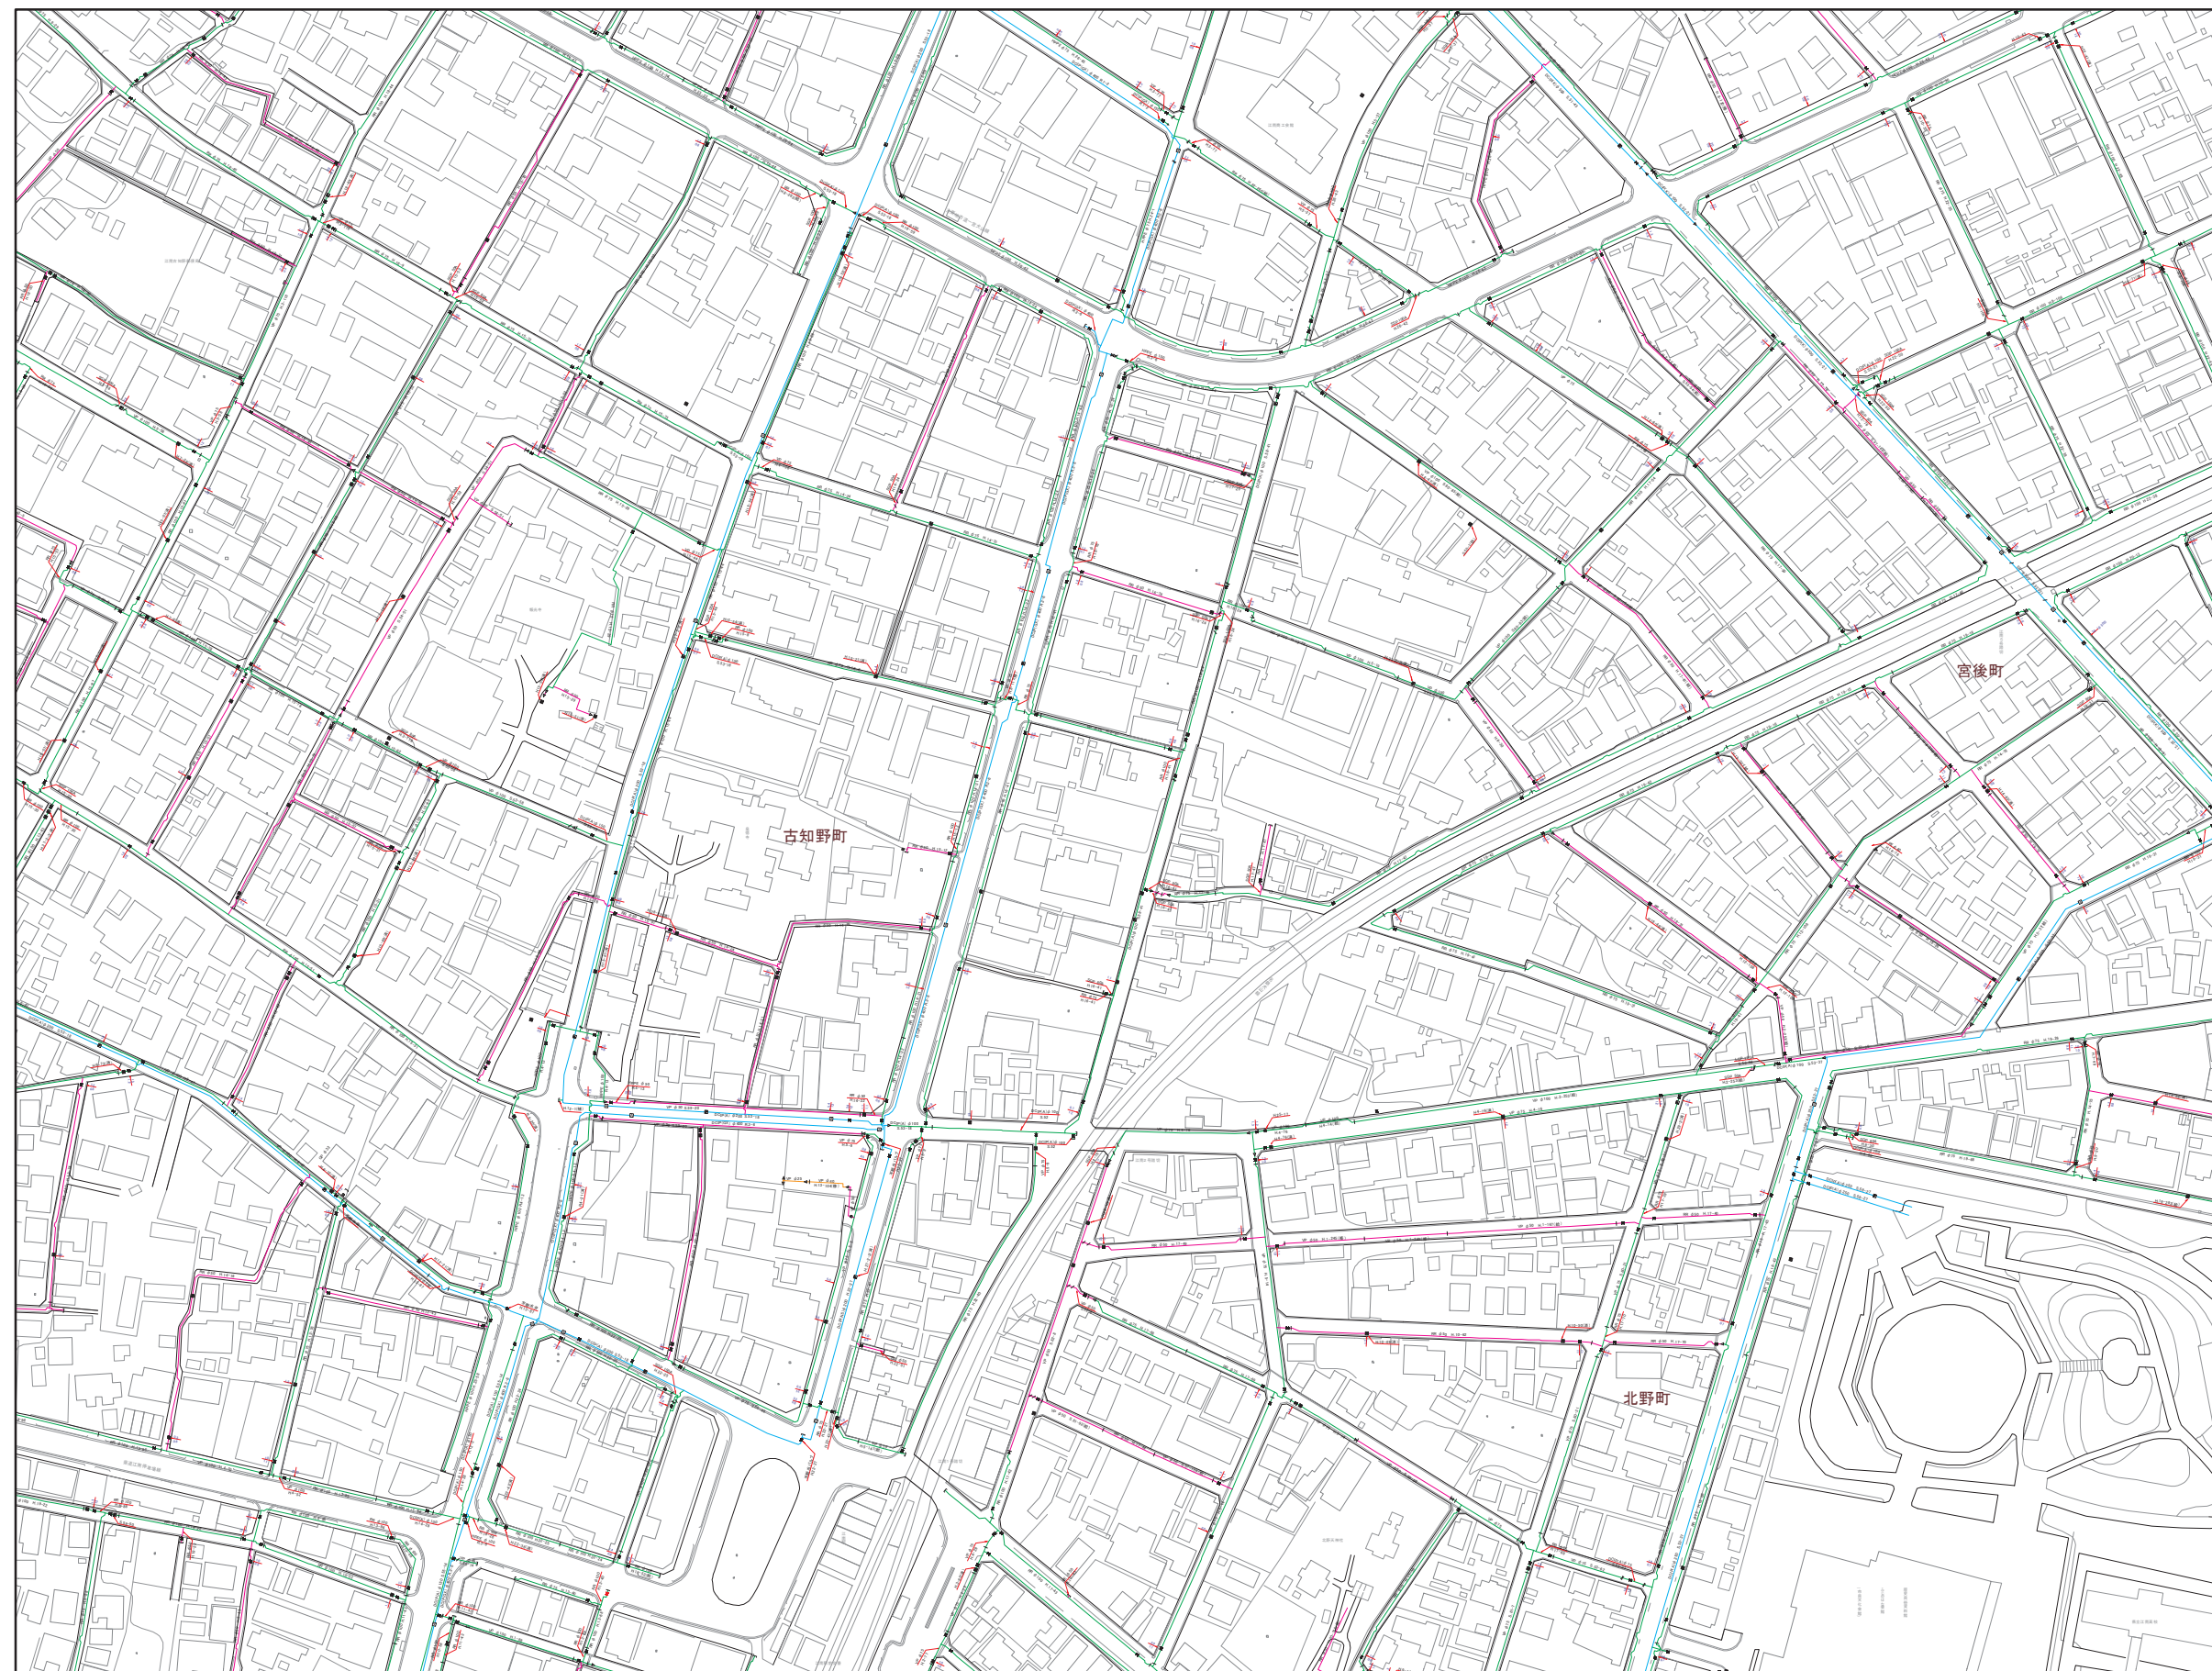

44	45	46
52	53	54
59	60	61

凡 例		
	記 号	名 称
管		導 水 管
		φ200mm以上
		φ200mm未満75mm
		φ75mm未満50mm
		φ50mm未満
線		給水管
		不明管
管 種 別	D C I P	ダクタイル鑄鉄管
	S P	溶接用鋼管
	G P	鋼管
	S G P	亜鉛めっき鋼管
	N C P	ナイロコエチレングラス
	L G P	ライニング鋼管
	V L G P	真空ライニング鋼管
	S S P	ステンレス鋼管
	V P	ビニール管
	R R	ゴム輪造りニール管
材 質	P E	ポリエチレン管
	H P P E	配水用ポリプロピレン管
構 造 物		バグワイヤ仕切
		ソフトシール仕切
		スリース仕切
		閉止仕切
		閉止ソフトシール仕切
		地下式φ63消火栓
		地上式φ63消火栓
		私設地下式消火栓
		私設地上式消火栓
		地上式φ40消火栓
		空気弁付消火栓
		地上式空気弁
		地下式空気弁
		泥吐弁
		防水槽
		地下式φ40防火機用排水口
		地下式φ40消火栓用排水口
		地下式φ150防火機用排水口
	地下式φ150防火機用排水口	
	地下式φ150防火機用排水口	
	防水水槽用スリット	
	直結止水栓付メータ(φ13)	
	直結止水栓付メータ(φ13)	
	メータ(φ13)	
	メータ(φ20)	
	メータ(φ25)	
工 事 要 素		貯水槽
		貯水屯
		井戸眼
		口径変更
		管径変更
		工事変更
		せ止
		防護蓋(さや管)
		上段・管の出下 下段・管の深度
		1-2