


江南市上水道管理図

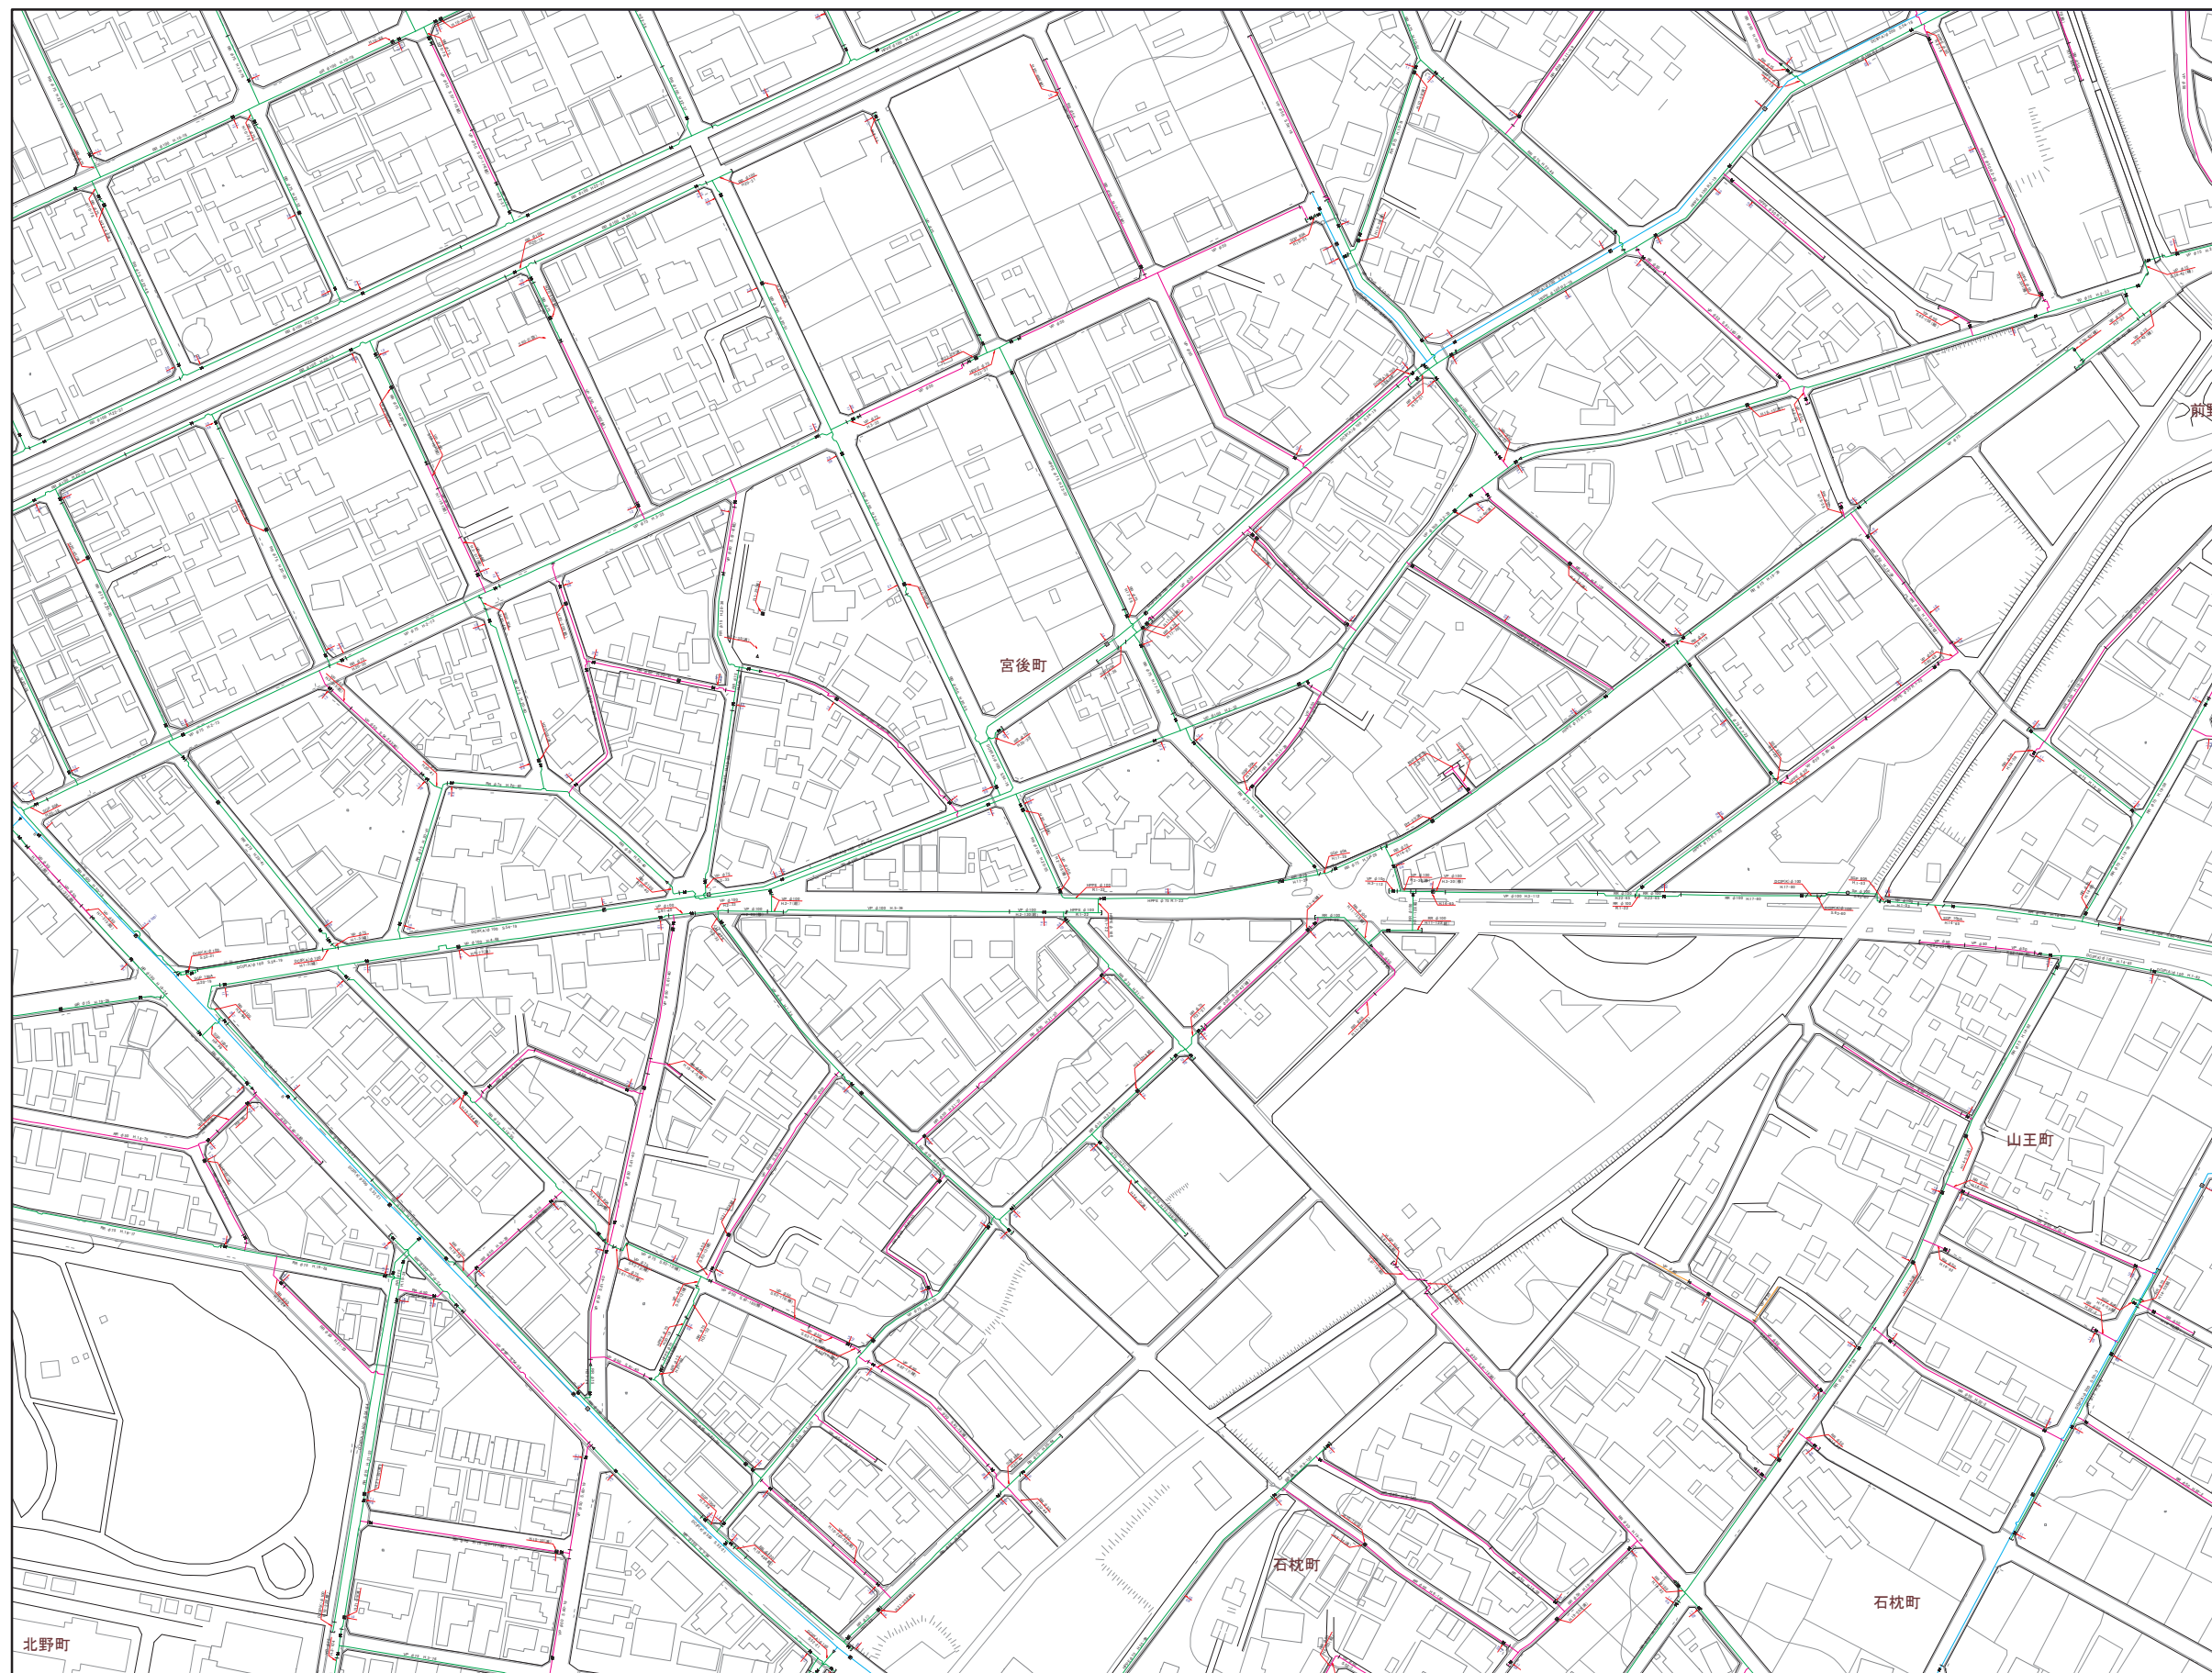

45	46	47
53	54	55
60	61	62

記号	名称
—	排水管
—	φ200mm以上
—	φ200mm未満75mm以上
—	φ75mm未満50mm以上
—	φ50mm未満
—	給水管
—	不明管
管	
DCIP	ダクタイル鑄鉄管
SP	溶接用鋼管
GP	鋼管
SGP	亜鉛メッキ鋼管
NCP	ナイロンコーティング鋼管
LGP	ライニング鋼管
V.L.G.P	ビニールライニング鋼管
SSP	ステンレス鋼管
V.P	ビニール管
RR	ゴム輪型ビニール管
PE	ポリエチレン管
H.P.P.E	配水管ポリエチレン管
井	
▲	バフアイ井
■	仕切井
□	ソフトシル井
⊗	スリース井
⊗	閉止仕切井
⊗	閉止ソフトシル井
⊗	地下式φ65消火栓
⊗	地上式φ65消火栓
⊗	私設地下式消火栓
⊗	私設地上式消火栓
⊗	地下式φ40消火栓
⊗	地上式φ40消火栓
⊗	空気弁付消火栓
⊗	空気弁
⊗	泥砂弁
⊗	防火水栓
溝	
⊗	地下式φ40防火水栓接続口
⊗	地上式φ40防火水栓接続口
⊗	地下式φ65防火水栓接続口
⊗	地上式φ65防火水栓接続口
⊗	地下式φ40防火水栓接続口
⊗	地上式φ40防火水栓接続口
⊗	防火水栓用スリース弁
⊗	直結止水栓付メータ(φ13)
⊗	直結止水栓付メータ(φ20)
⊗	直結止水栓付メータ(φ25)
⊗	メータ(φ13)
⊗	メータ(φ20)
⊗	メータ(φ25)
物	
□	貯水槽
○	貯水池
○	井戸宅
—	口径変更
—	管種変更
—	工事変更
—	管止
—	防護管(さや管)
—	上段:管の浅さ
—	下段:管の深さ