


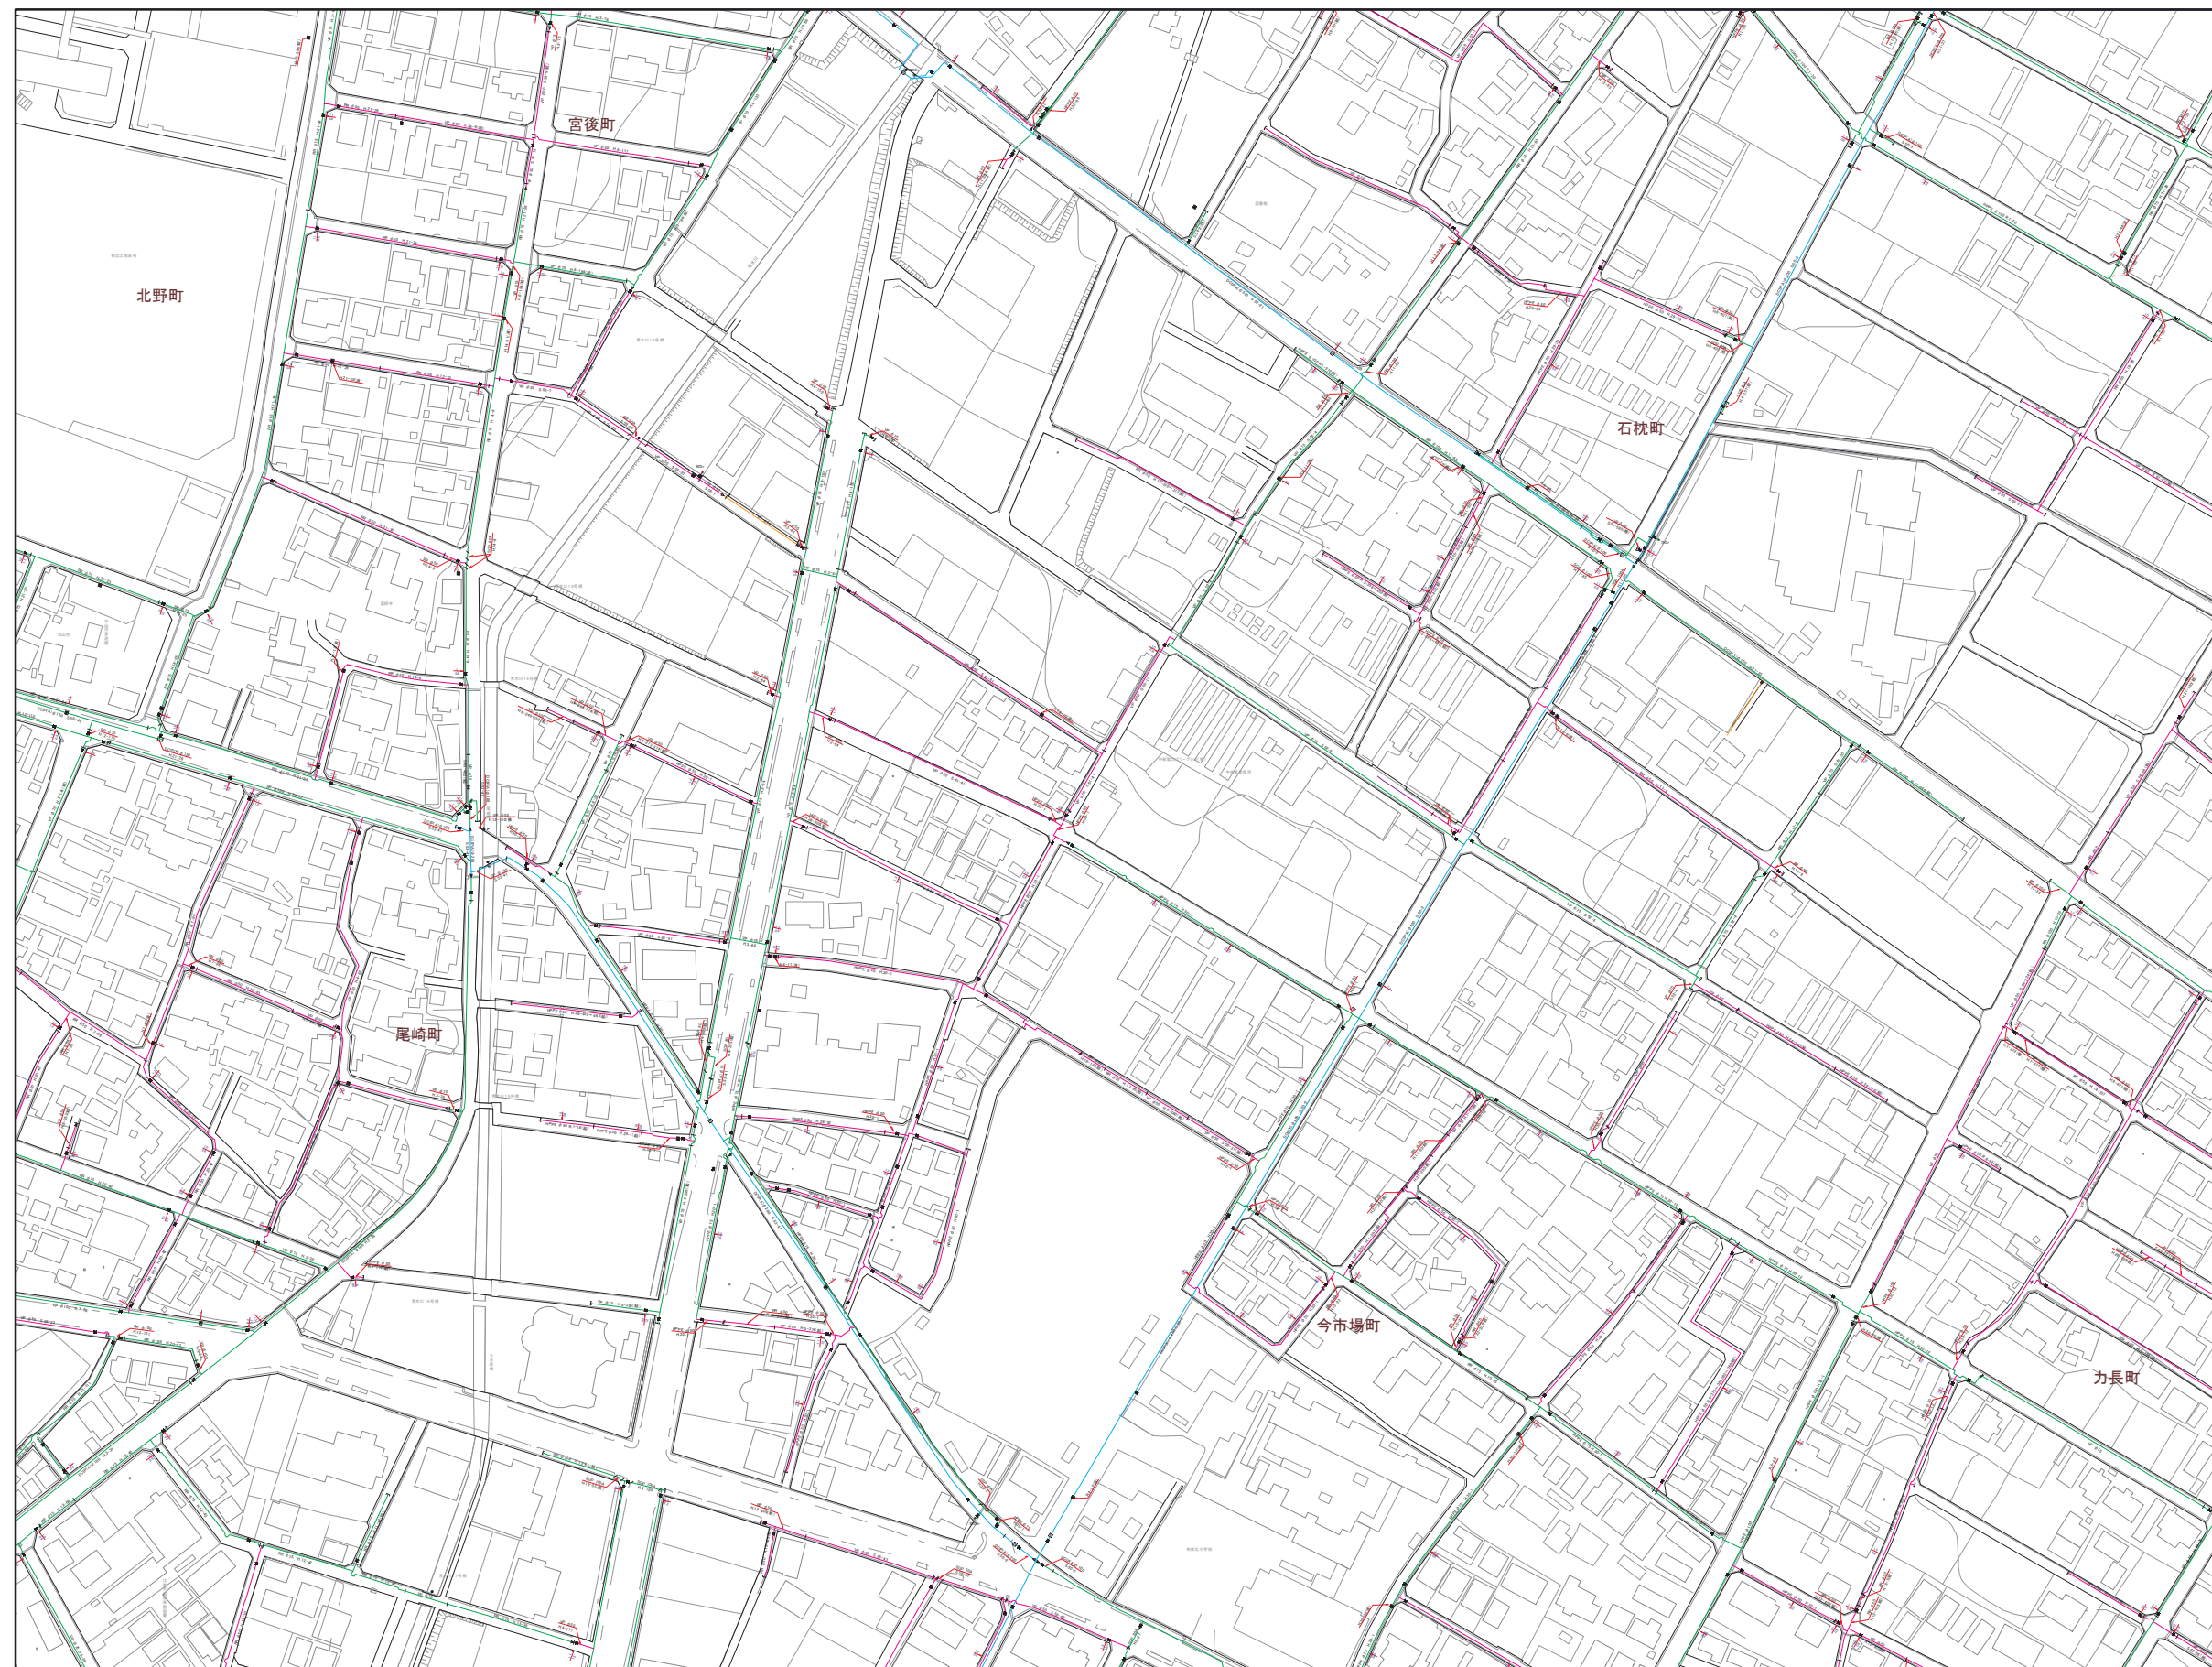

53	54	55
60	61	62
67	68	69

記号	凡 例
管	排水管 φ200mm以上 φ200mm未満75mm以上 φ75mm未満50mm以上 φ50mm未満 給水管 不明管
口	
井	
種	DCIP ガラス繊維管 SP 溶接用鋼管 GP 鋼管 SGP 亜鉛メッキ鋼管 NCP ナイロンコーティング鋼管 LGP ビニールライニング鋼管 VLGP ビニールライニング鋼管 SSP ステンレス鋼管 VP ビニール管 RR ゴム輪型ビニール管 PE ポリエチレン管 HPPE 配水管ポリエチレン管
記	
号	
構	バグファイバ 仕切弁 ソフトシル弁 スリース 閉止仕切弁 閉止ソフトシル弁 地下式φ65消火栓 地上式φ65消火栓 私設地下式消火栓 私設地上式消火栓 地下式φ40消火栓 地上式φ40消火栓 空気弁付消火栓 地上式空気弁 地下式空気弁 泥社弁 防火水槽 防火水槽 地下式φ40防火水槽用接続口 地上式φ40防火水槽用接続口 地下式φ50防火水槽用接続口 地上式φ50防火水槽用接続口 地下式φ65防火水槽用接続口 地上式φ65防火水槽用接続口 防火水槽用スリース 直結止水栓付メータ(φ13) 直結止水栓付メータ(φ20) 直結止水栓付メータ(φ25) メータ(φ13) メータ(φ20) メータ(φ25)
造	
物	貯水池 貯水池 井戸宅 口径変更 管径変更 工事変更 せき止 防護管(さや管) 上段: 管の出口 下段: 管の深さ