


江南市上水道管理図

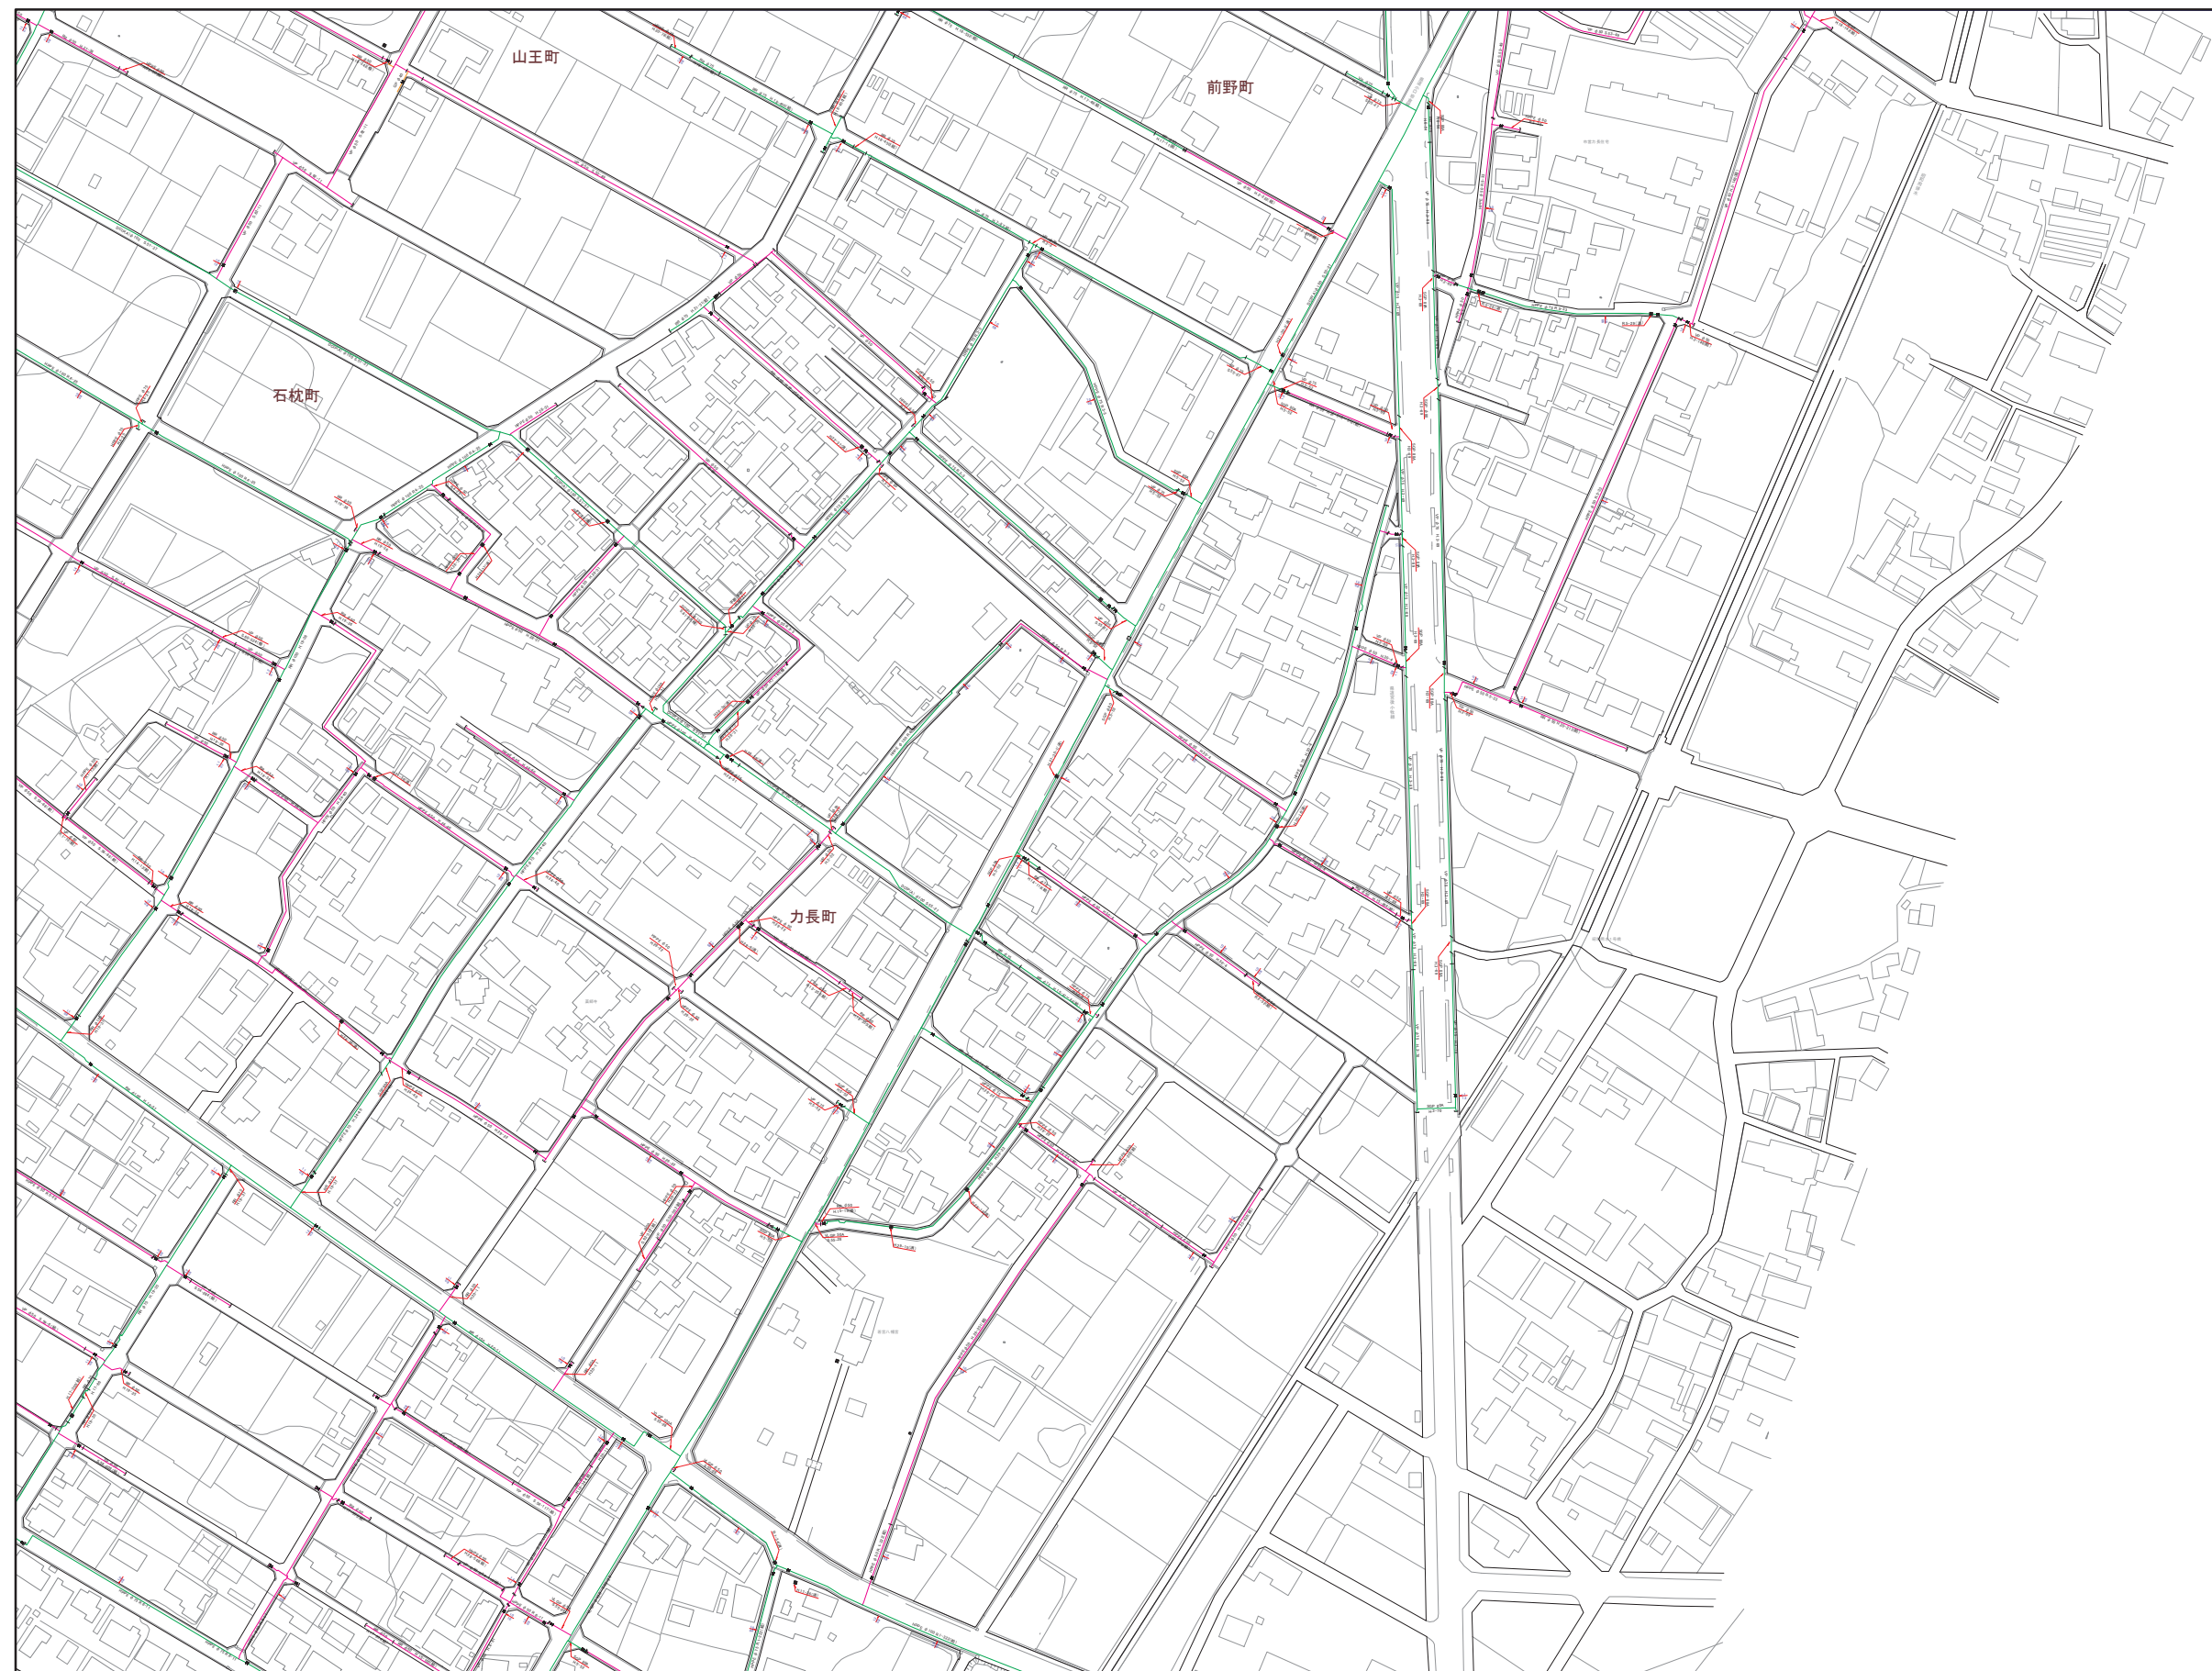

54	55	56
61	62	
68	69	

凡 例	
記 号	名 称
管	通水管
口	φ200mm以上
口	φ200mm未満75mm以上
口	φ75mm未満50mm以上
口	φ50mm未満
管	給水管
管	不明管
管	DCIP ガラス繊維鉄管
管	SP 溶接用鋼管
管	GP 鋼管
管	SGP 亜鉛メッキ鋼管
管	NCP ナイロンコーティング鋼管
管	LGP ライニング鋼管
管	VLG びんろく鋼管
管	SSP ステンレス鋼管
管	VP ビニール管
管	RR ゴム輪型ビニール管
管	PE ポリエチレン管
管	HPP 配水管ポリエチレン管
管	バフライ弁
管	仕切弁
管	ソフトシール弁
管	スリース弁
管	閉止仕切弁
管	閉止ソフトシール弁
管	地下式φ65消火栓
管	地上式φ65消火栓
管	私設地下式消火栓
管	私設地上式消火栓
管	地下式φ40消火栓
管	地上式φ40消火栓
管	空気弁付消火栓
管	地上式空気弁
管	地下式空気弁
管	泥社弁
管	防火水槽
管	地下式φ40防火水槽用接続口
管	地上式φ40防火水槽用接続口
管	地下式φ50防火水槽用接続口
管	地上式φ50防火水槽用接続口
管	地下式φ65防火水槽用接続口
管	地上式φ65防火水槽用接続口
管	防火水槽用スリース弁
管	直結止水栓付メータ(φ13)
管	直結止水栓付メータ(φ20)
管	直結止水栓付メータ(φ25)
管	メータ(φ13)
管	メータ(φ20)
管	メータ(φ25)
管	貯水池
管	貯水池
管	井戸宅
管	口径変更
管	管種変更
管	工事変更
管	せき止
管	防護管(さや管)
管	上段:管の出口
管	下段:管の深さ