


江南市上水道管理図

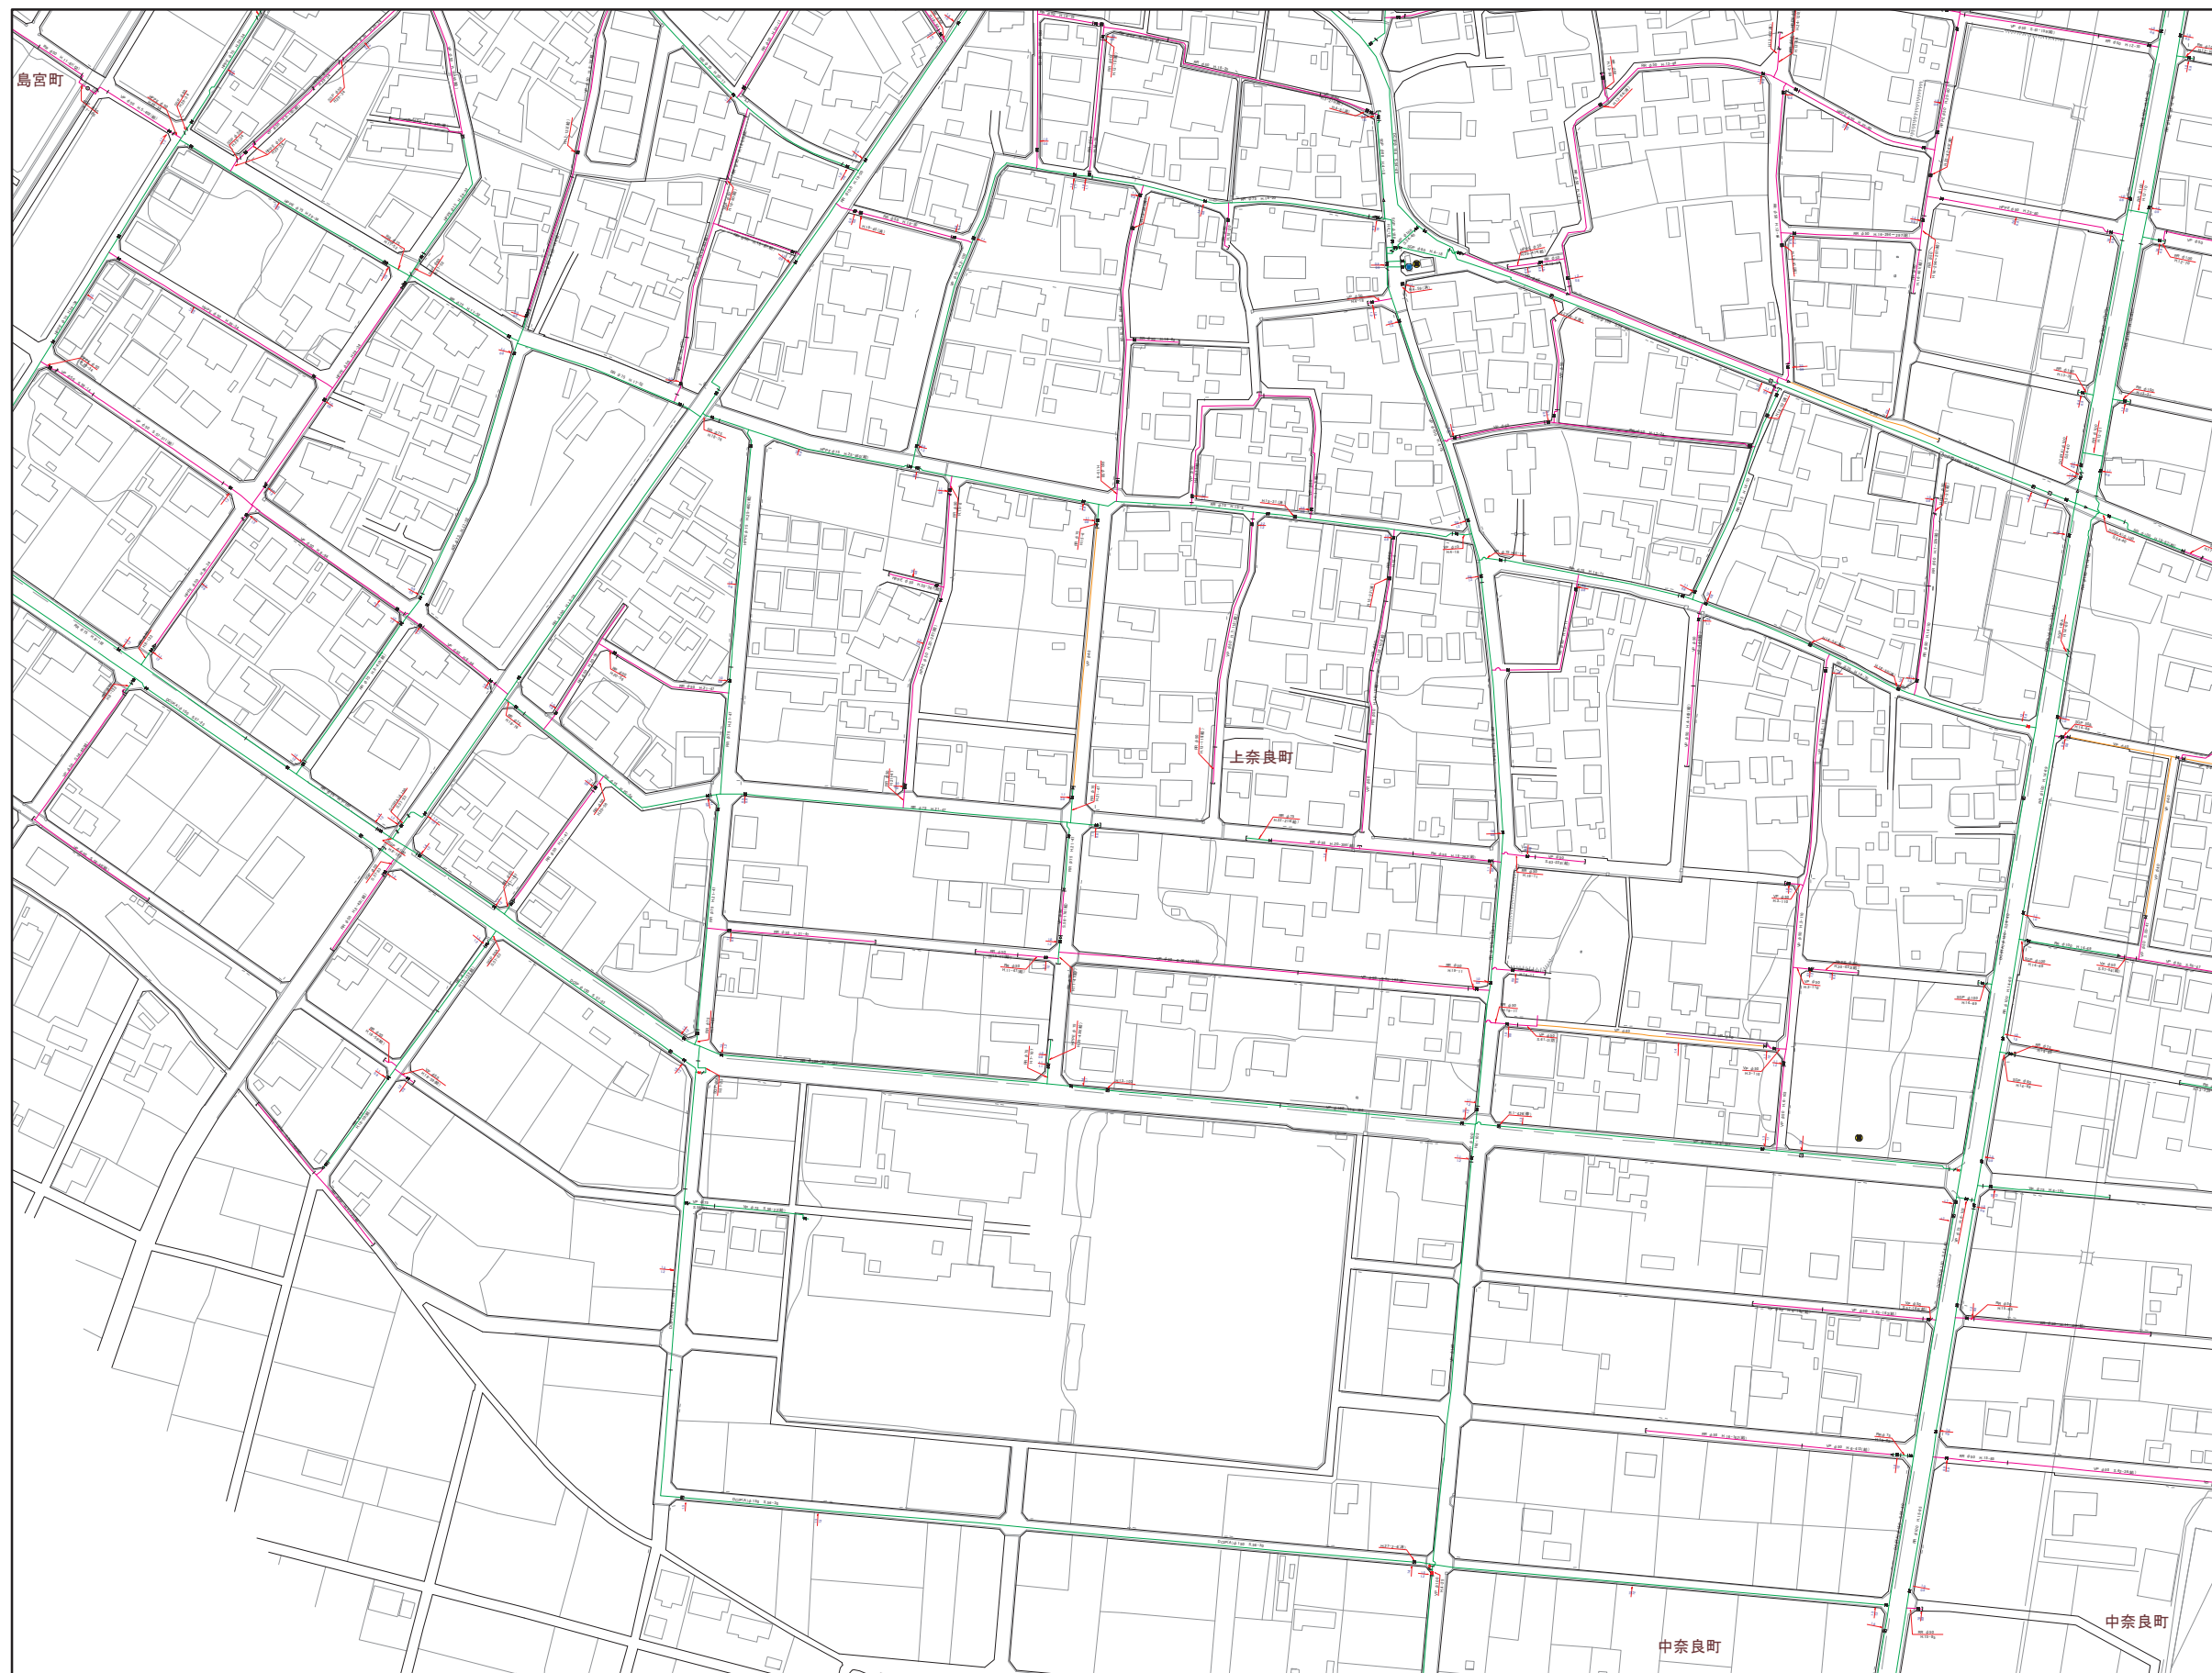

57	58	59
64	65	66
	70	71

記号	凡	例	名	節
—	緑	—	進水管	
—	青	—	φ200mm以上	
—	黄	—	φ200mm未満75mm以上	
—	赤	—	φ75mm未満50mm以上	
—	紫	—	φ50mm未満	
—	紫	—	給水管	
—	紫	—	不明管	
DCIP	ダクト	鉄管		
SP	溶接用	鋼管		
GP	鋼管			
SGP	亜鉛メッキ	鋼管		
NCP	ナイロンコーティング	鋼管		
LGP	ライニング	鋼管		
V.L.G.P	ビニールライニング	鋼管		
S.S.P	ステンレス	鋼管		
V.P	ビニール管			
R.R	ゴム輪型	ビニール管		
P.E	ポリエチレン	管		
H.P.P.E	配水管	ポリエチレン管		
▲	バフアイ	井		
✕	仕切弁			
○	ソフトシル	井		
⊗	スリ	井		
⊗	閉止仕切弁			
⊗	閉止ソフトシル	井		
⊗	地下式φ65	消火栓		
⊗	地上式φ65	消火栓		
⊗	私設地下式	消火栓		
⊗	私設地上式	消火栓		
⊗	地下式φ40	消火栓		
⊗	地上式φ40	消火栓		
⊗	空気弁付	消火栓		
⊗	空気弁			
⊗	泥砂弁			
⊗	防火水槽			
⊗	地下式φ40	防火水槽用継目		
⊗	地上式φ40	防火水槽用継目		
⊗	地下式φ30	防火水槽用継目		
⊗	地上式φ30	防火水槽用継目		
⊗	地下式φ40	防火水槽用スリ		
⊗	閉止水栓付	メータ(φ13)		
⊗	閉止水栓付	メータ(φ20)		
⊗	閉止水栓付	メータ(φ25)		
⊗	メータ(φ13)			
⊗	メータ(φ20)			
⊗	メータ(φ25)			
⊗	貯水槽			
⊗	貯水宅			
⊗	井戸宅			
⊗	口径変更			
⊗	管種変更			
⊗	工事変更			
⊗	仕止			
⊗	防護管(さや管)			
⊗	上段	管の深さ		
⊗	下段	管の深さ		