


江南市上水道管理図

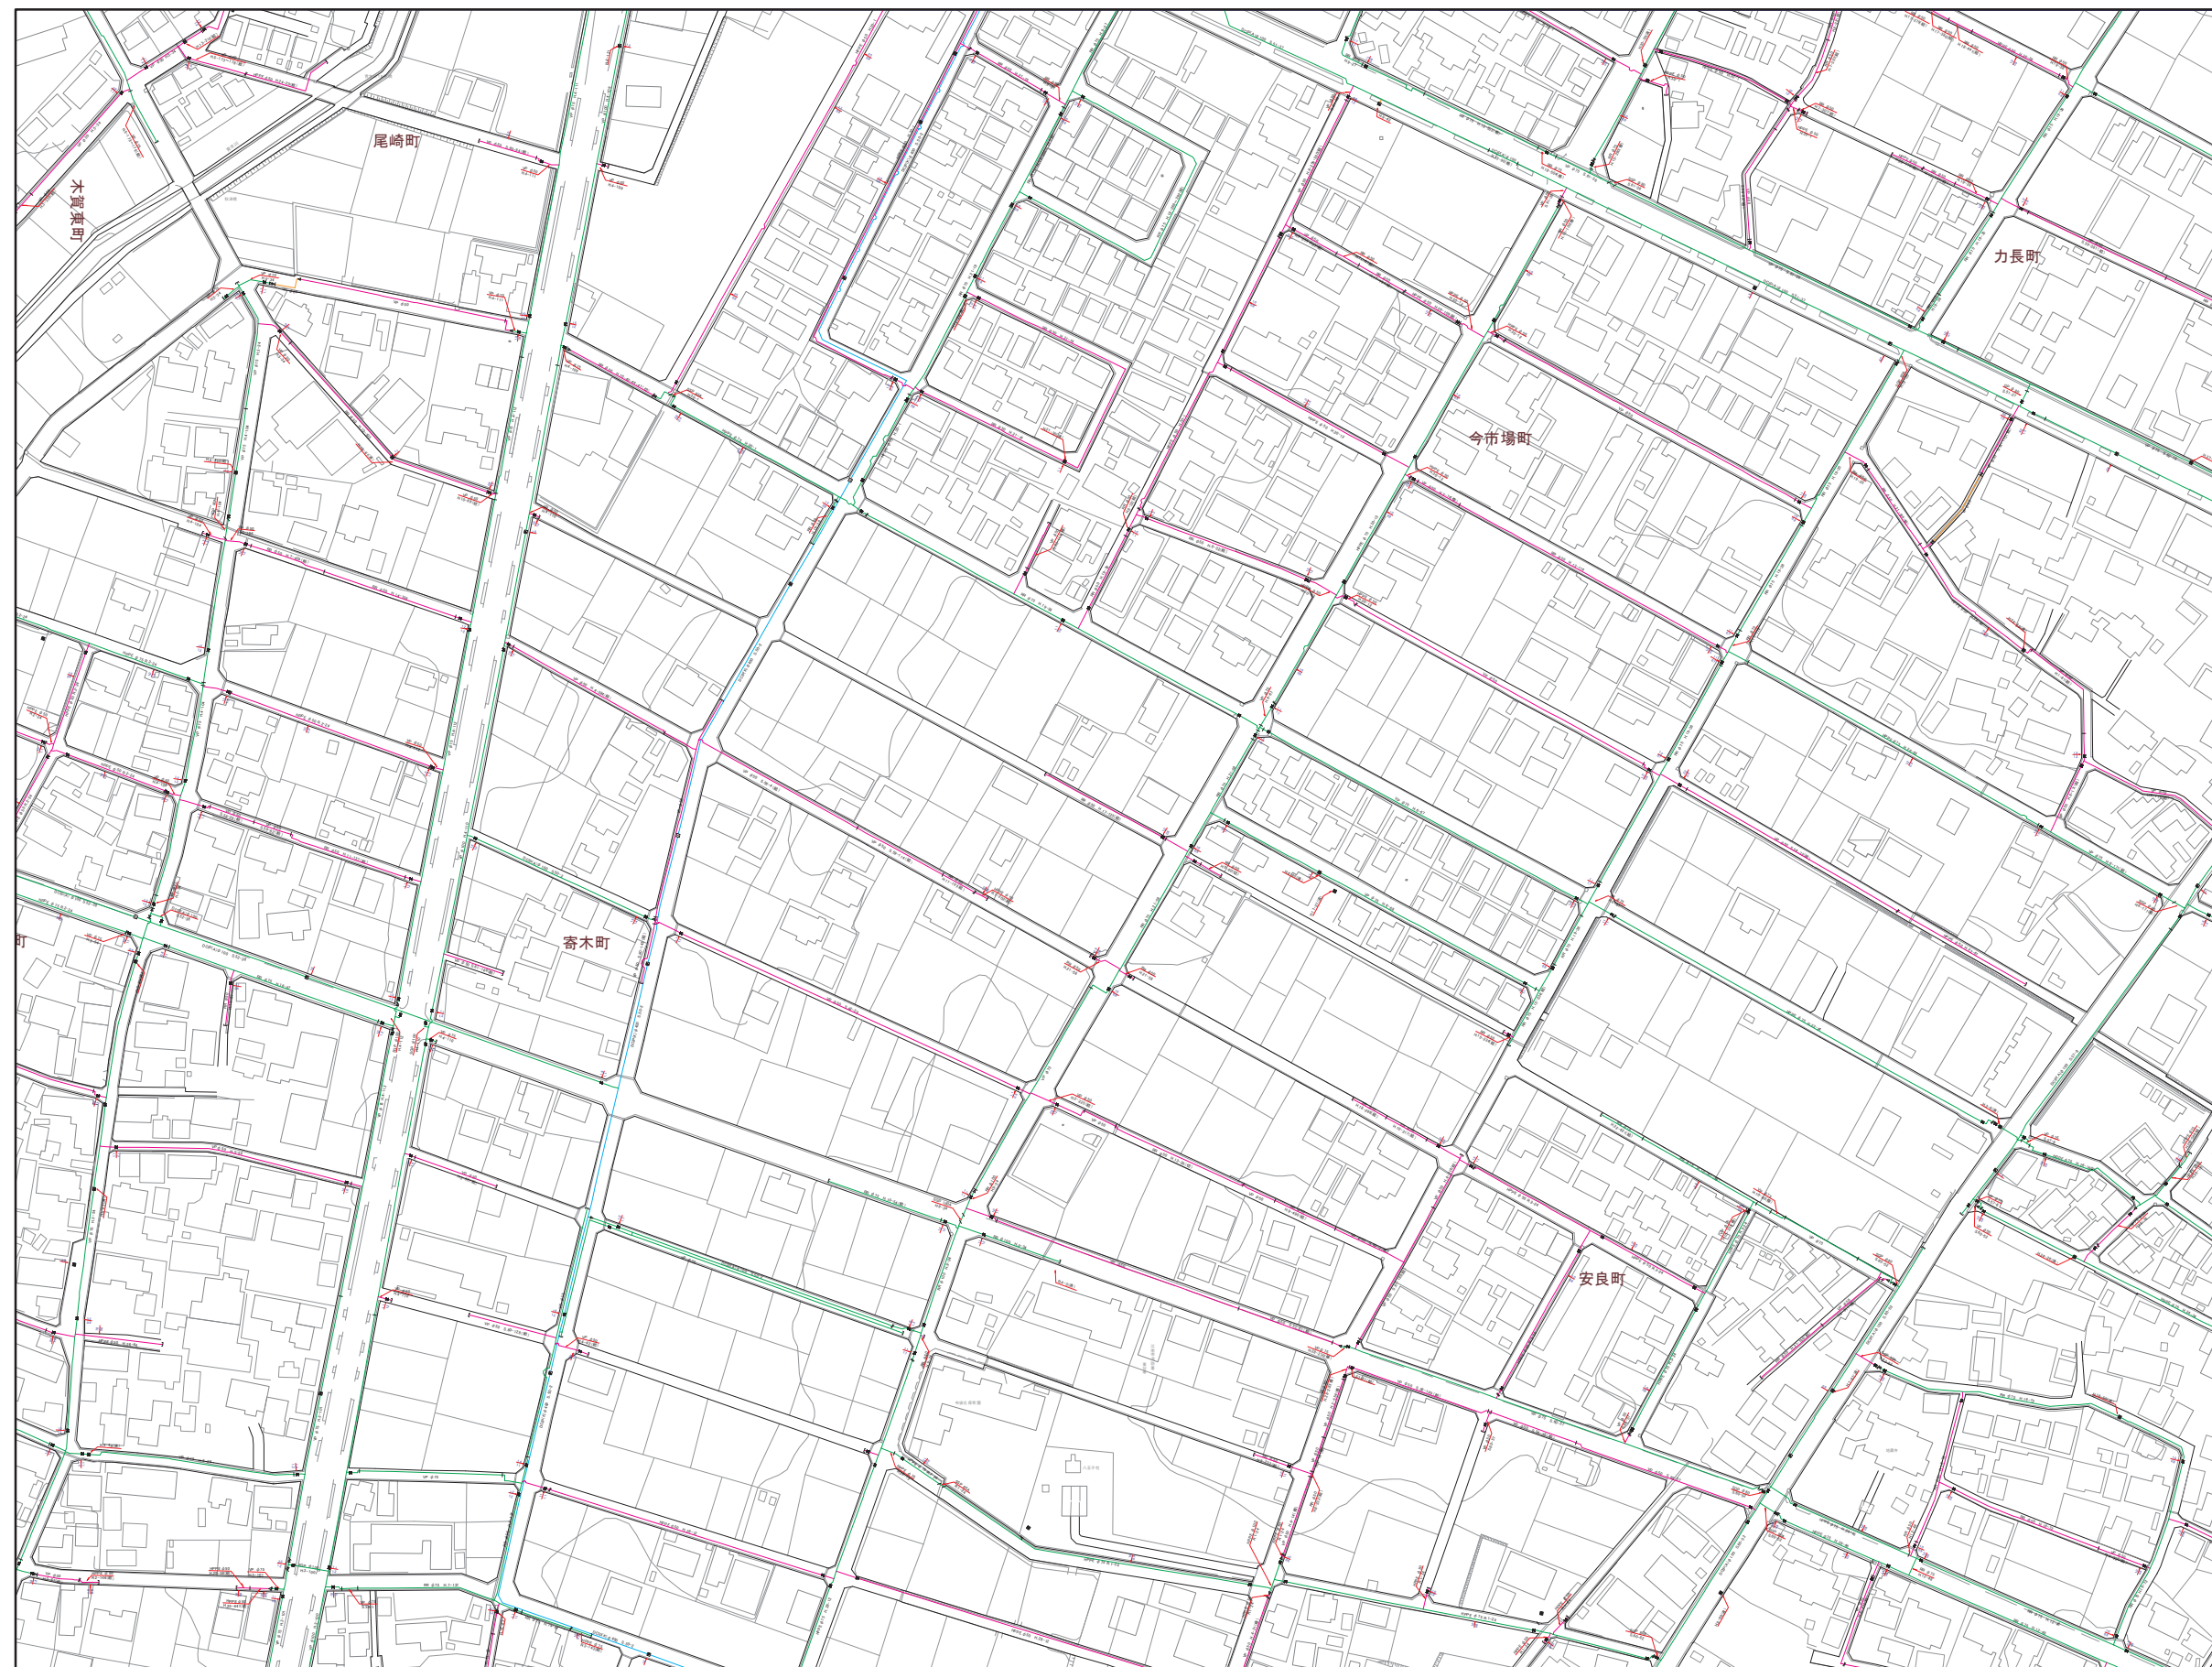

60	61	62
67	68	69
72	73	74

記号	凡	例
管	通水管	
口	φ200mm以上	
口	φ200mm未満75mm以上	
口	φ75mm未満50mm以上	
口	φ50mm未満	
管	給水管	
管	不明管	
管	DCIP	ガラス繊維管
管	SP	溶接用鋼管
管	GP	鋼管
管	SGP	亜鉛メッキ鋼管
管	NCP	ナイロンコーティング鋼管
管	LGP	ライニング鋼管
管	V.L.G.P	ビニールライニング鋼管
管	SSP	ステンレス鋼管
管	VP	ビニール管
管	RR	ゴム輪型ビニール管
管	PE	ポリエチレン管
管	HPPE	配水用ポリエチレン管
井	バフライ井	
井	仕切井	
井	ソフトシル井	
井	スリース井	
井	閉止仕切井	
井	閉止ソフトシル井	
井	地下式φ65消火栓	
井	地上式φ65消火栓	
井	私設地下式消火栓	
井	私設地上式消火栓	
井	地下式φ40消火栓	
井	地上式φ40消火栓	
井	空気弁付消火栓	
井	地上式空気弁	
井	地下式空気弁	
井	泥吐井	
井	防火水槽	
井	地下式φ40防火水槽用接続口	
井	地上式φ40防火水槽用接続口	
井	地下式φ50防火水槽用接続口	
井	地上式φ50防火水槽用接続口	
井	地下式φ65防火水槽用接続口	
井	地上式φ65防火水槽用接続口	
井	防火水槽用スリース井	
井	直結止水栓付メータ(φ13)	
井	直結止水栓付メータ(φ20)	
井	直結止水栓付メータ(φ25)	
井	メータ(φ13)	
井	メータ(φ20)	
井	メータ(φ25)	
井	貯水槽	
井	貯水池	
井	井戸宅	
井	口径変更	
井	管径変更	
井	工事変更	
井	せき止	
井	防護管(さや管)	
井	上段:管の出口	
井	下段:管の源泉	