


江南市上水道管理図

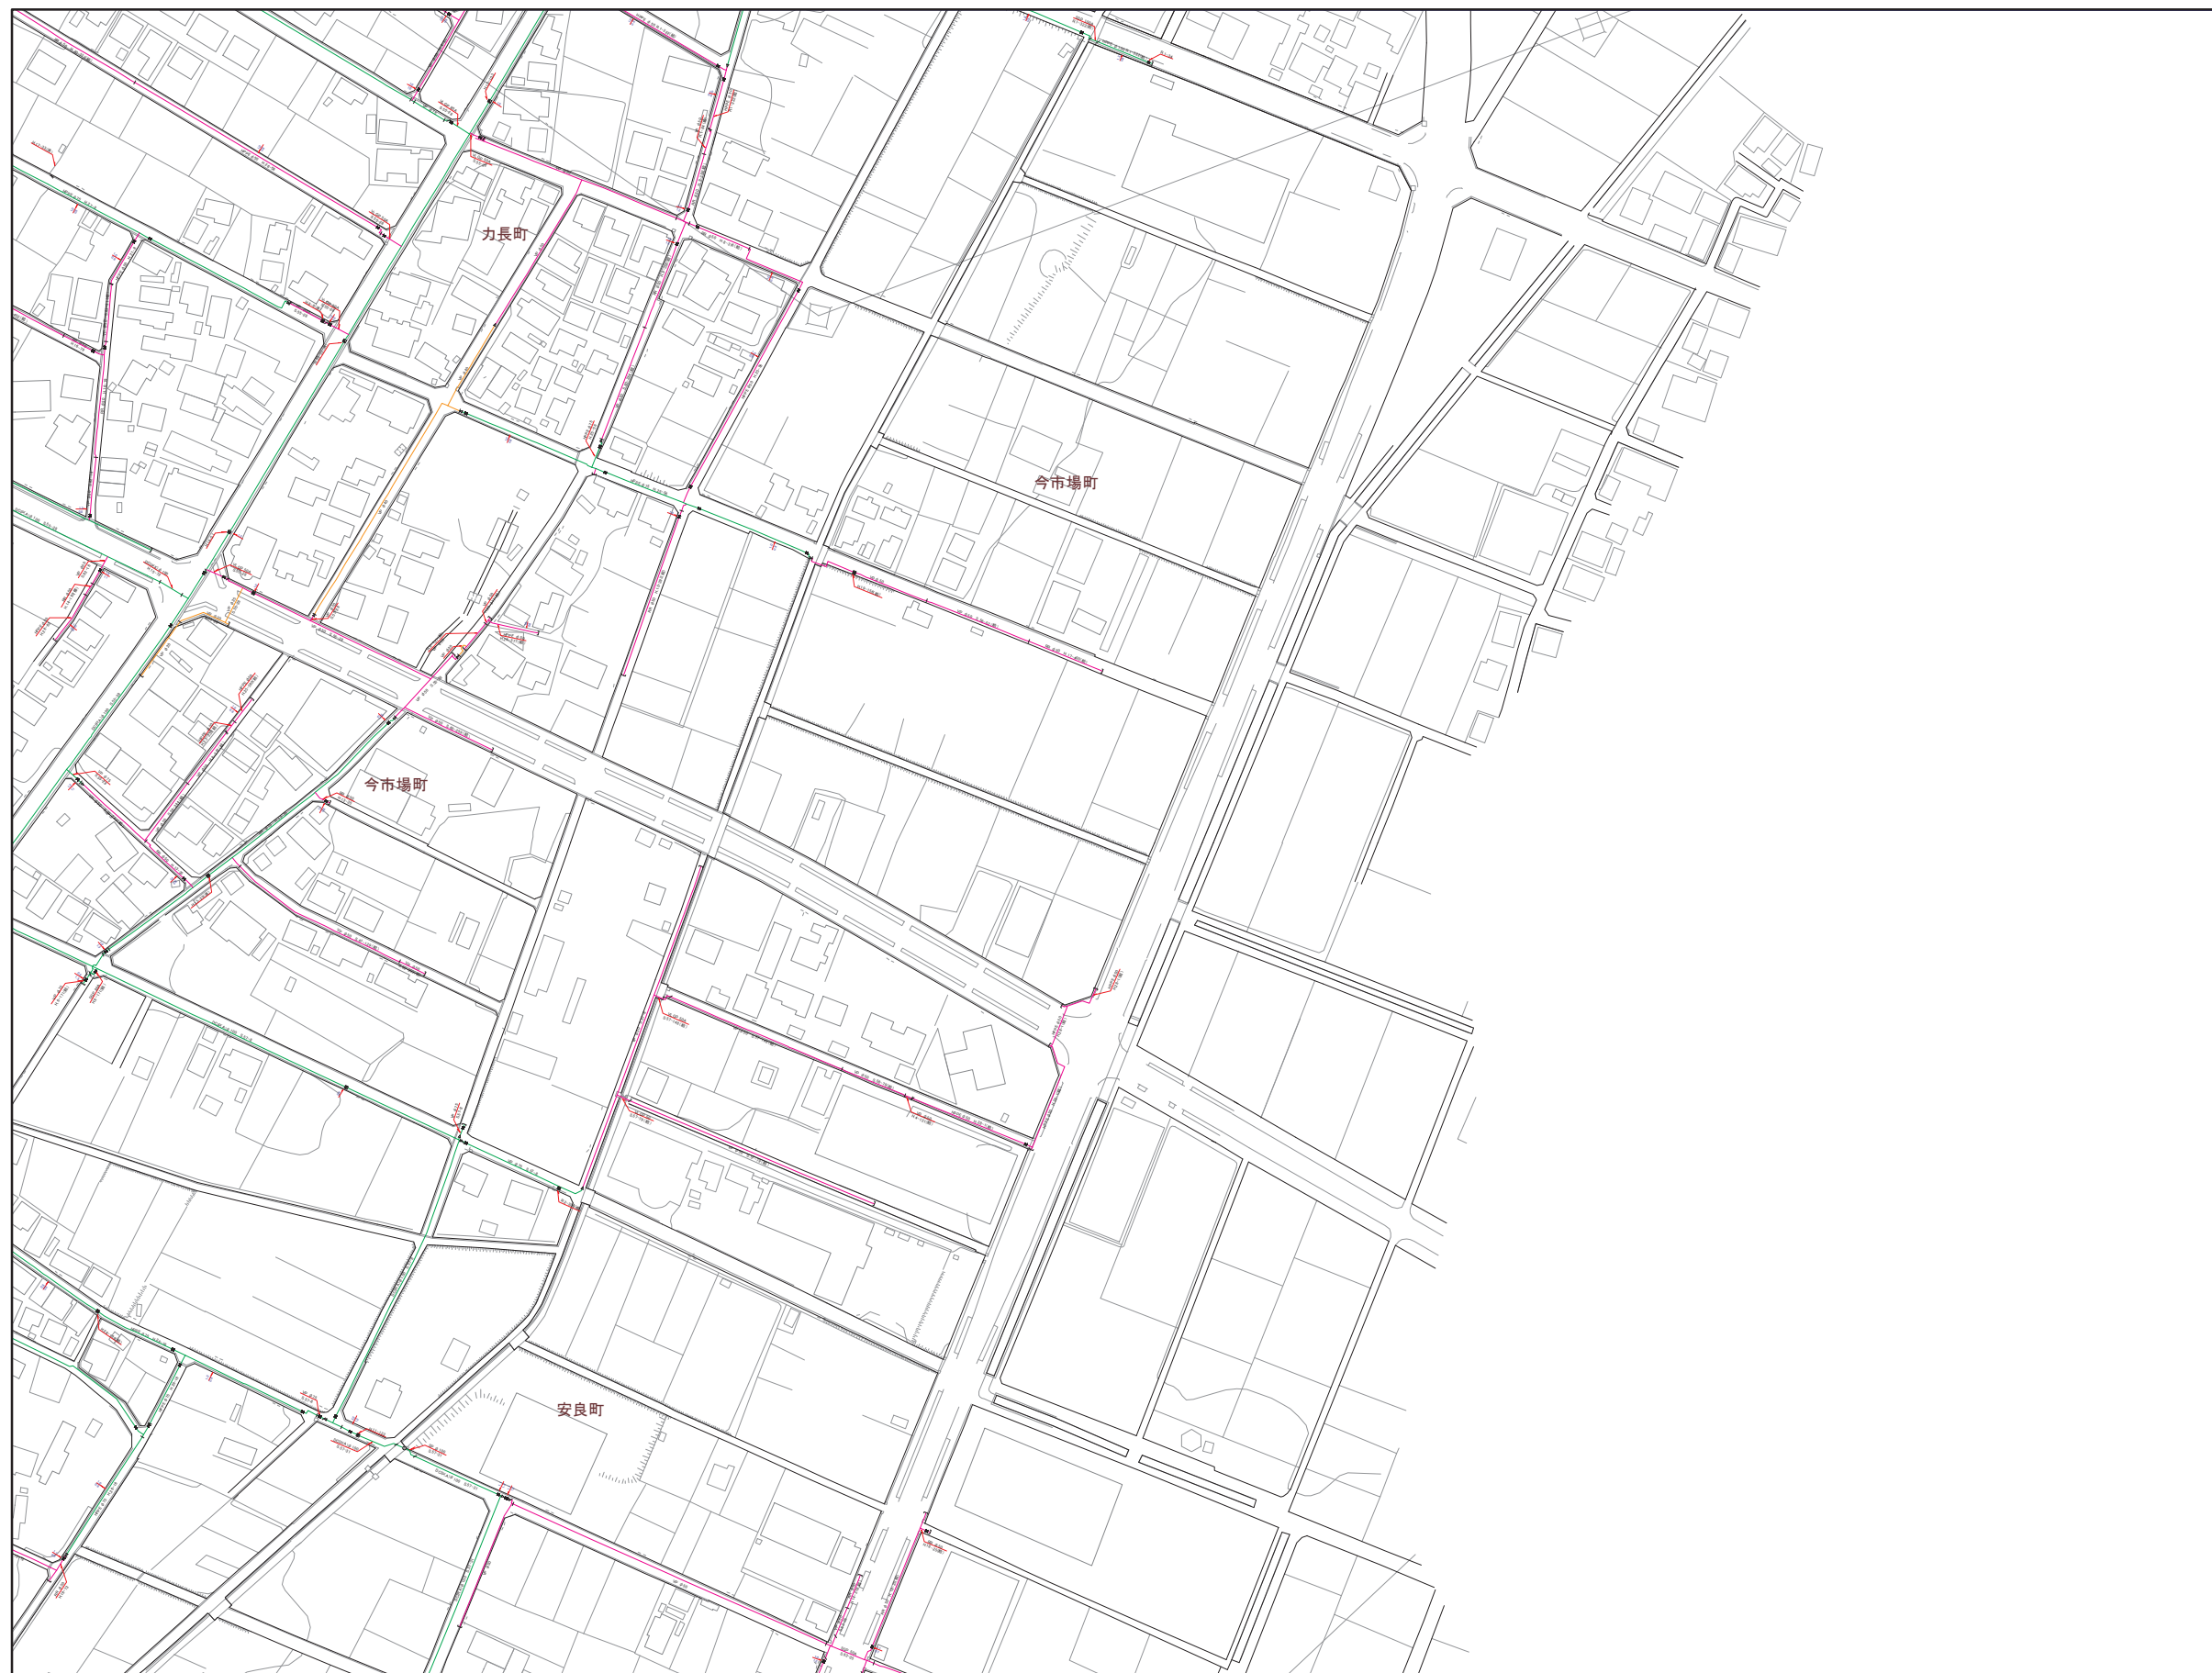

| | |
|----|----|
| 61 | 62 |
| 68 | 69 |
| 73 | 74 |

| 記号 | 凡 例 |
|---------|----------------|
| — | 排水管 |
| — | φ200mm以上 |
| — | φ200mm未満75mm以上 |
| — | φ75mm未満50mm以上 |
| — | φ50mm未満 |
| — | 給水管 |
| — | 不明管 |
| DCIP | ダクタイル鉄管 |
| SP | 溶接用鋼管 |
| GP | 鋼管 |
| SGP | 亜鉛メッキ鋼管 |
| NCP | ナイロンコーティング鋼管 |
| LGP | ライニング鋼管 |
| V.L.G.P | ビニルライニング鋼管 |
| SSP | ステンレス鋼管 |
| VP | ビニル管 |
| RR | ゴム継ぎビニル管 |
| PE | ポリエチレン管 |
| HPPE | 配水管ポリエチレン管 |
| ✕ | バフライ弁 |
| ✕ | 仕切弁 |
| ✕ | ソフトシル弁 |
| ✕ | スリース弁 |
| ✕ | 閉止仕切弁 |
| ✕ | 閉止ソフトシル弁 |
| ⊠ | 地下式φ65消火栓 |
| ⊠ | 地上式φ65消火栓 |
| ⊠ | 私設地下式消火栓 |
| ⊠ | 私設地上式消火栓 |
| ⊠ | 地下式φ40消火栓 |
| ⊠ | 地上式φ40消火栓 |
| ⊠ | 空気弁付消火栓 |
| ⊠ | 空気弁 |
| ⊠ | 泥柱弁 |
| ⊠ | 防火水栓 |
| ⊠ | 地下式φ40防火水栓用継ぎ口 |
| ⊠ | 地上式φ40防火水栓用継ぎ口 |
| ⊠ | 地下式φ30防火水栓用継ぎ口 |
| ⊠ | 地上式φ30防火水栓用継ぎ口 |
| ⊠ | 地下式φ20防火水栓用継ぎ口 |
| ⊠ | 地上式φ20防火水栓用継ぎ口 |
| ⊠ | 防火水栓用スリース弁 |
| ⊠ | 直結止水栓付メータ(φ13) |
| ⊠ | 直結止水栓付メータ(φ20) |
| ⊠ | 直結止水栓付メータ(φ25) |
| ⊠ | メータ(φ13) |
| ⊠ | メータ(φ20) |
| ⊠ | メータ(φ25) |
| ⊠ | 貯水槽 |
| ⊠ | 貯水宅 |
| ⊠ | 井戸宅 |
| ⊠ | 口径変更 |
| ⊠ | 管種変更 |
| ⊠ | 工事変更 |
| ⊠ | せり止 |
| ⊠ | 防護管(さや管) |
| 1.2 | 上段:管の直径 |
| 1.2 | 下段:管の深さ |