


江南市上水道管理図

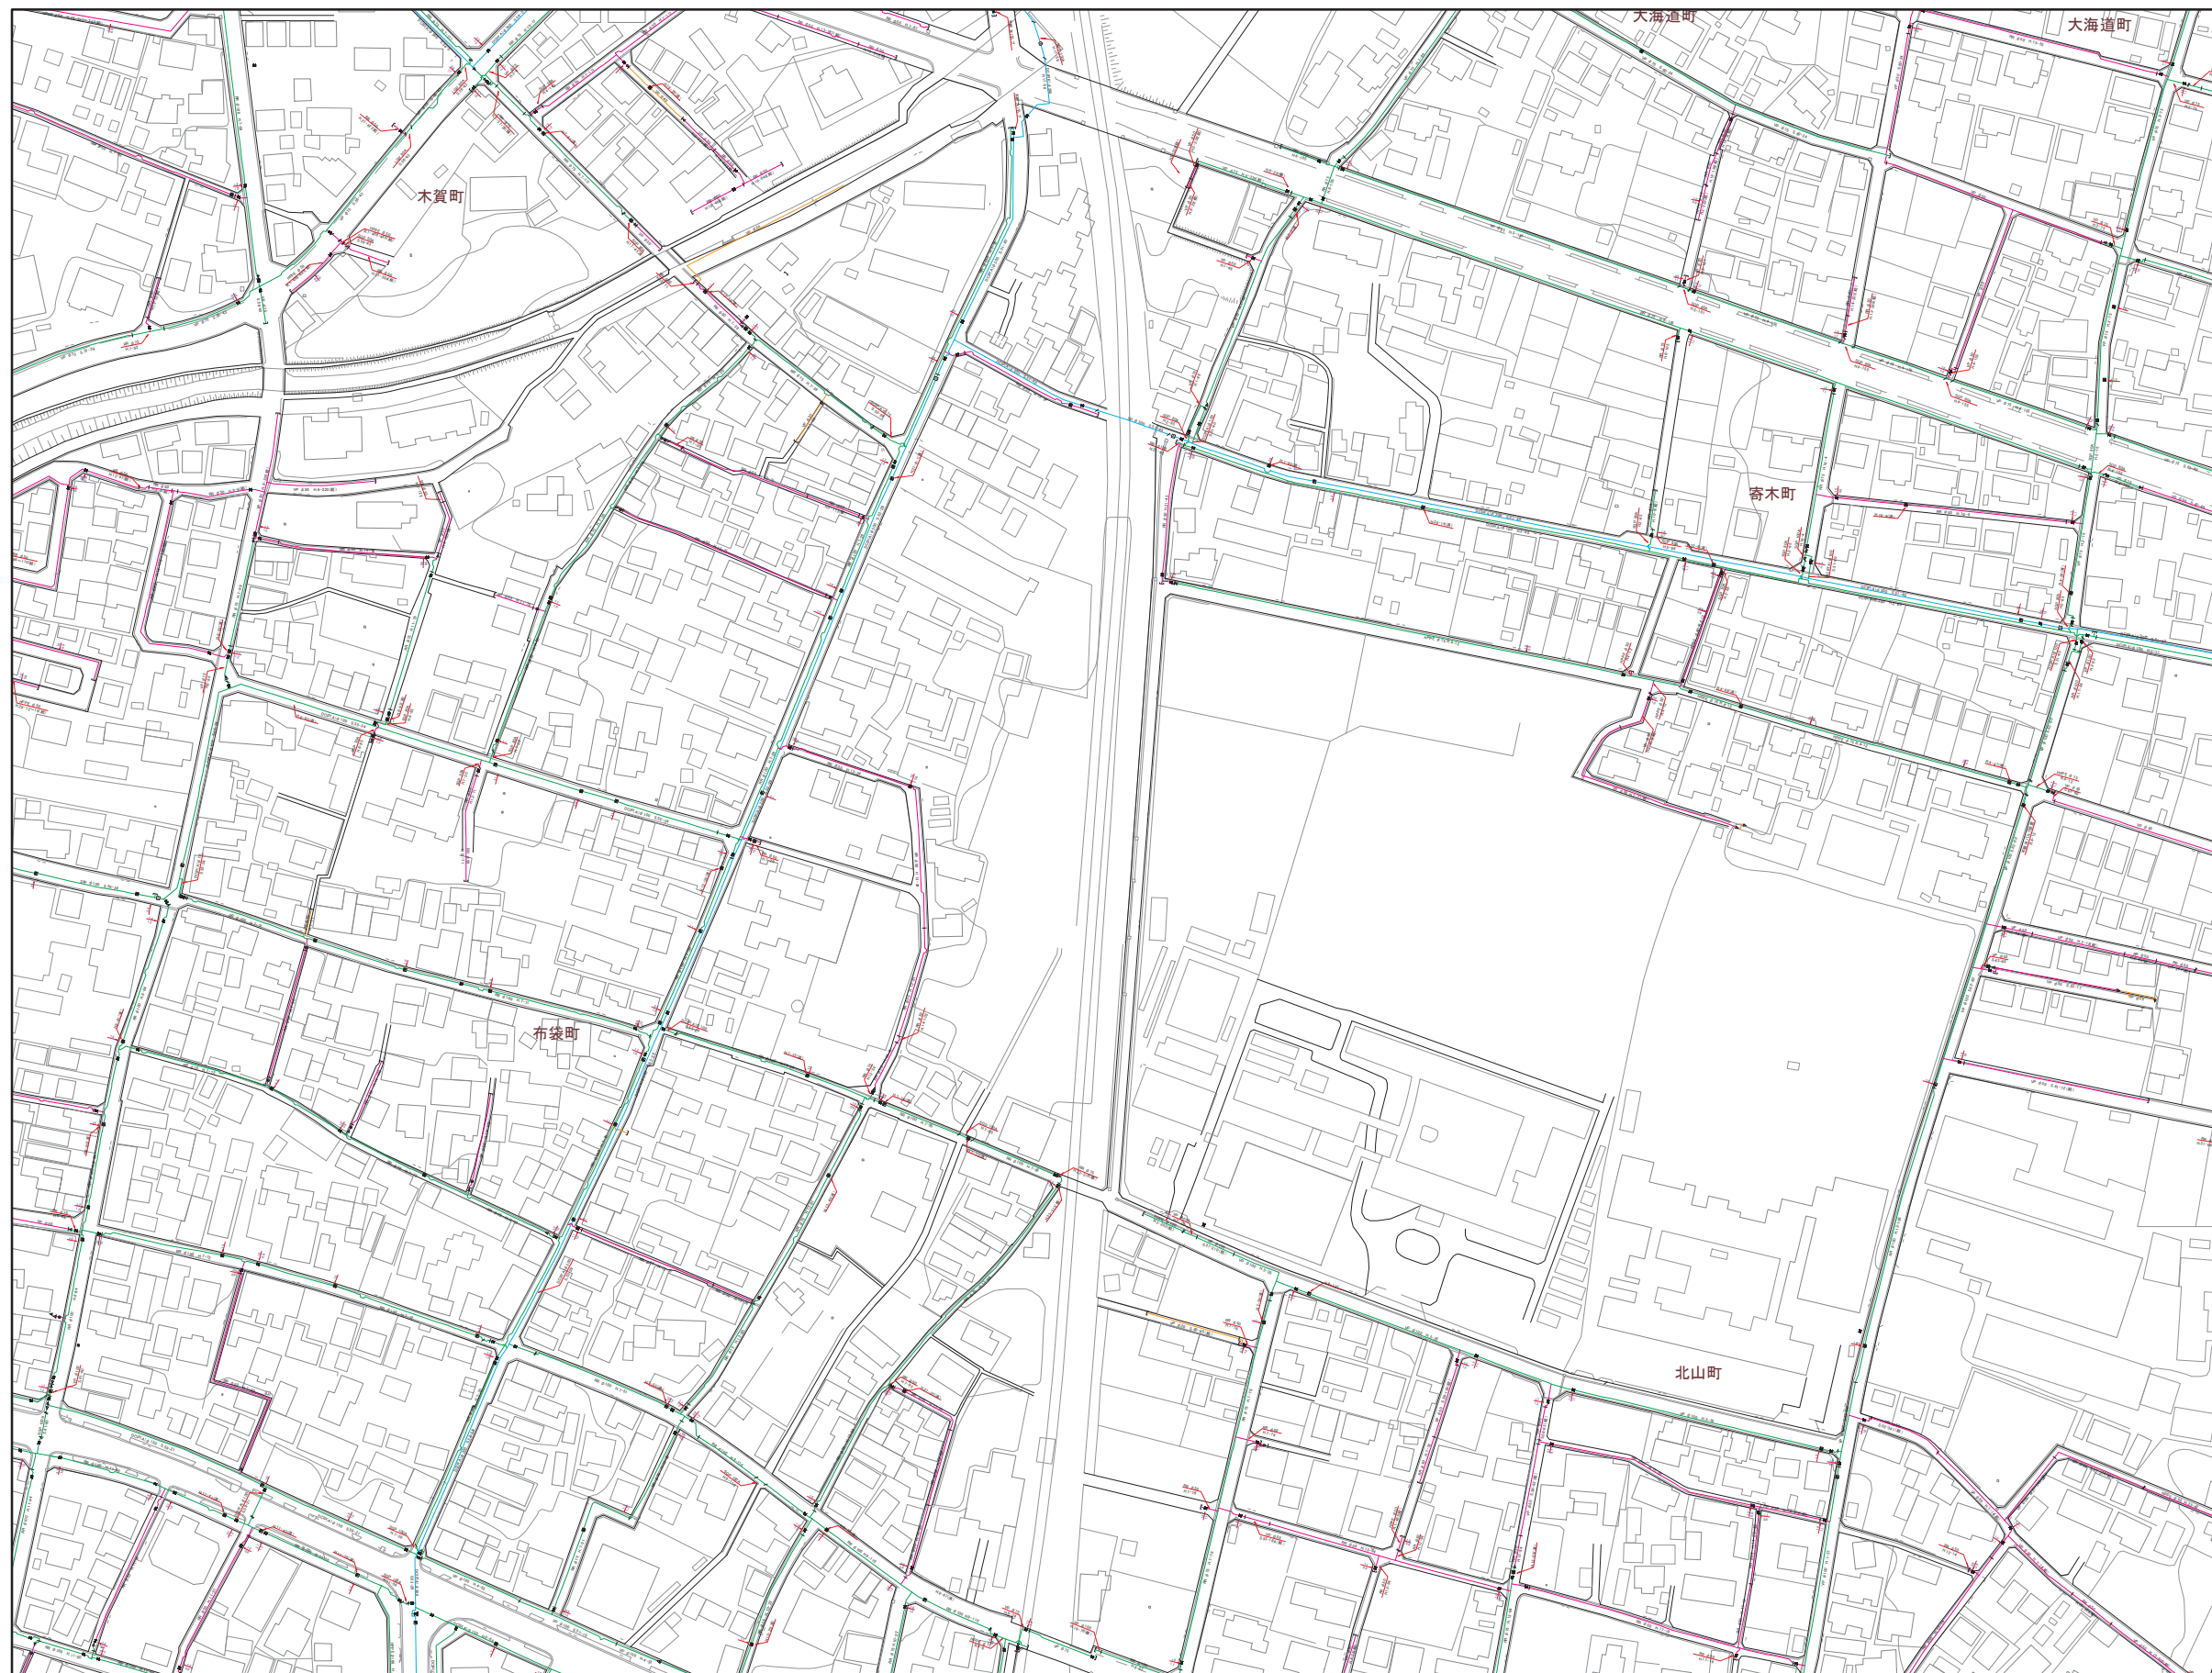

66	67	68
71	72	73
76	77	78

記号	凡	例	名	節
—	管	—	通水管	
—	管	—	φ200mm以上	
—	管	—	φ200mm未満75mm以上	
—	管	—	φ75mm未満50mm以上	
—	管	—	φ50mm未満	
—	管	—	給水管	
—	管	—	不明管	
—	管	—	DCIP	ダクト内鉄管
—	管	—	S.P	溶接用鋼管
—	管	—	G.P	鋼管
—	管	—	S.G.P	亜鉛メッキ鋼管
—	管	—	N.C.P	ナイロンコーティング鋼管
—	管	—	L.G.P	ライニング鋼管
—	管	—	V.L.G.P	ビニールライニング鋼管
—	管	—	S.S.P	ステンレス鋼管
—	管	—	V.P	ビニール管
—	管	—	R.R	ゴム輪型ビニール管
—	管	—	P.E	ポリエチレン管
—	管	—	H.P.P.E	配水管ポリエチレン管
+	井	+	バフアイ井	
+	井	+	仕切井	
+	井	+	ソフトシル井	
+	井	+	スリース井	
+	井	+	閉止仕切井	
+	井	+	閉止ソフトシル井	
+	井	+	地下式φ65消火栓	
+	井	+	地上式φ65消火栓	
+	井	+	私設地下式消火栓	
+	井	+	私設地上式消火栓	
+	井	+	地下式φ40消火栓	
+	井	+	地上式φ40消火栓	
+	井	+	空気弁付消火栓	
+	井	+	空気弁	
+	井	+	泥砂弁	
+	井	+	防火水槽	
+	井	+	地下式φ40取水栓接続口	
+	井	+	地上式φ40取水栓接続口	
+	井	+	地下式φ30取水栓接続口	
+	井	+	地上式φ30取水栓接続口	
+	井	+	地下式φ20取水栓接続口	
+	井	+	地上式φ20取水栓接続口	
+	井	+	防火水槽用スリース弁	
+	井	+	直結止水栓付メータ(φ13)	
+	井	+	直結止水栓付メータ(φ20)	
+	井	+	直結止水栓付メータ(φ25)	
+	井	+	メータ(φ13)	
+	井	+	メータ(φ20)	
+	井	+	メータ(φ25)	
+	井	+	貯水槽	
+	井	+	貯水宅	
+	井	+	井戸宅	
+	井	+	口径変更	
+	井	+	管径変更	
+	井	+	工事変更	
+	井	+	管径止	
+	井	+	防護管(さや管)	
+	井	+	上段:管の浅さ	
+	井	+	下段:管の深さ	