


江南市上水道管理図

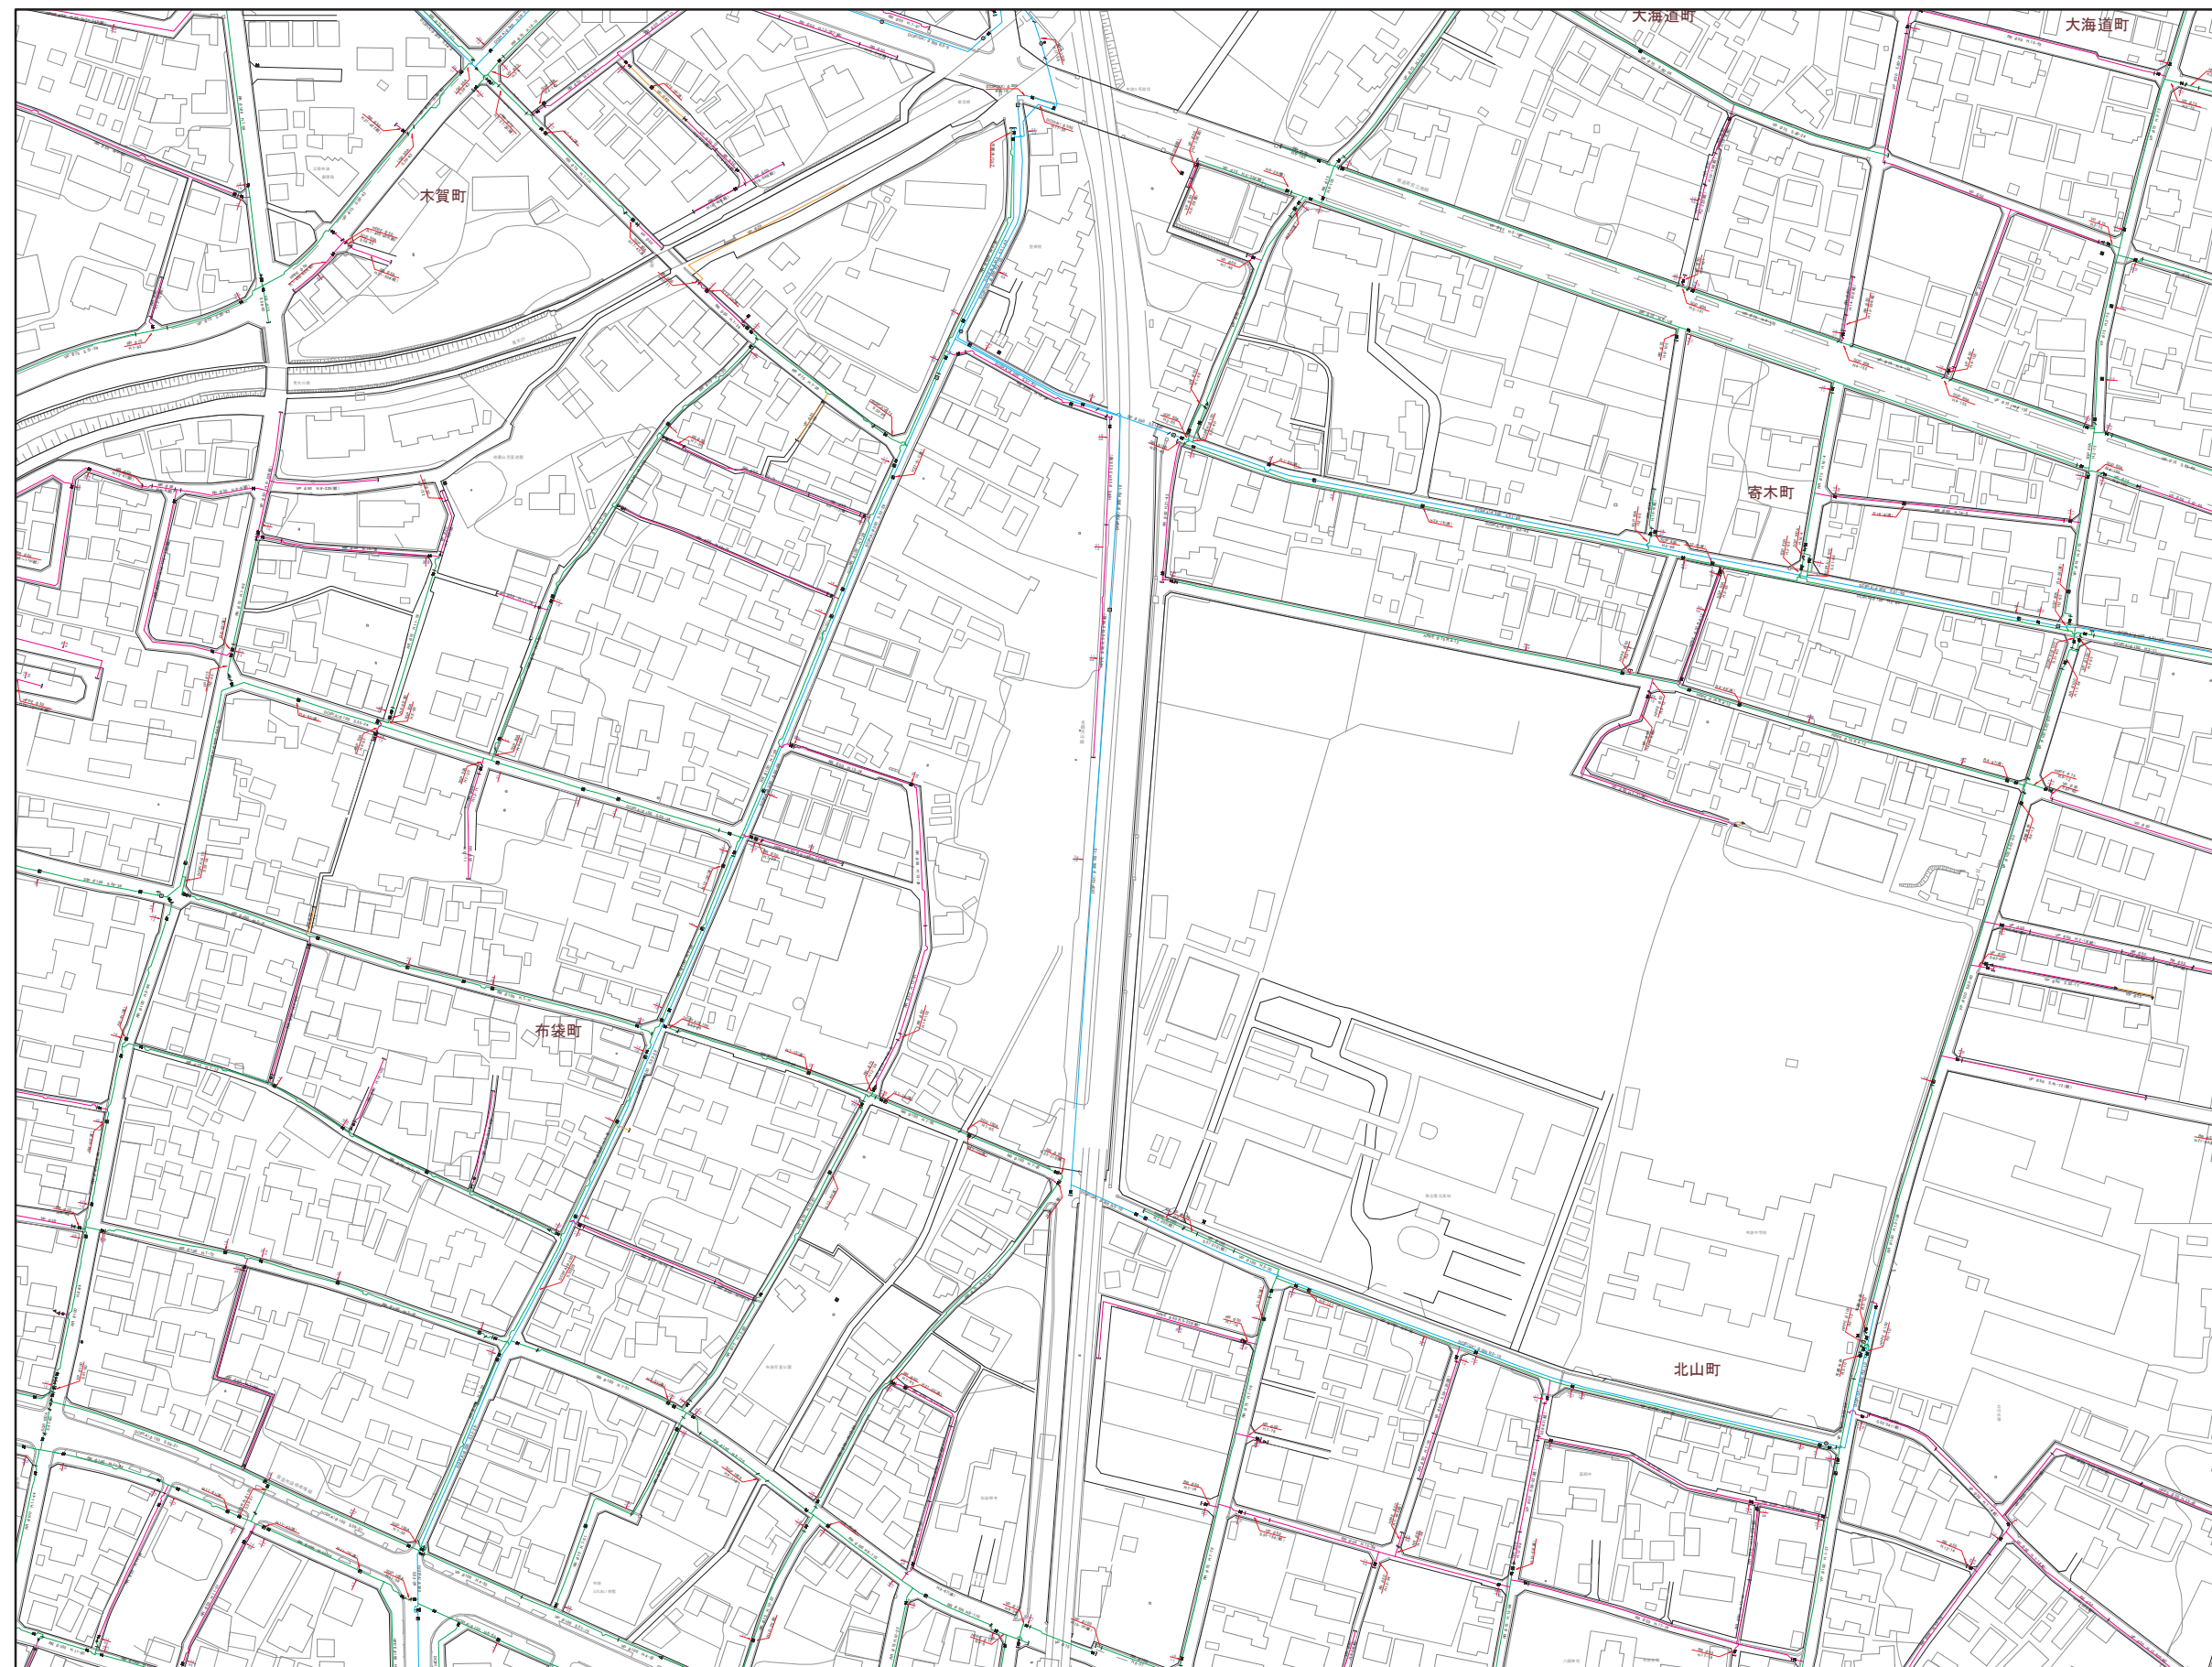

66	67	68
71	72	73
76	77	78

記号	凡 例
管	排水管 φ200mm以上 φ200mm未満75mm以上 φ75mm未満50mm以上 φ50mm未満
口	給水管 不明管
管	DCIP ガラス繊維管 SP 溶接用鋼管 GP 鋼管 SGP 亜鉛メッキ鋼管 NCP ナイロンコーティング鋼管 LGP ライニング鋼管 VLGP ビニールライニング鋼管 SSP ステンレス鋼管
管	VP ビニール管 RR ゴム輪型ビニール管 PE ポリエチレン管 HPPE 配水用ポリエチレン管
井	バグパイプ井 仕切井 ソフトシル井 スリース井 閉止仕切井 閉止ソフトシル井
消火栓	地下式φ65消火栓 地上式φ65消火栓 私設地下式消火栓 私設地上式消火栓 地下式φ40消火栓 地上式φ40消火栓 空気付消火栓 地上式空気栓 地下式空気栓 泥吐井
消火栓	防火水槽 地下式φ40防火水槽用継口 地上式φ40防火水槽用継口 地下式φ50防火水槽用継口 地上式φ50防火水槽用継口 地下式φ65防火水槽用継口 地上式φ65防火水槽用継口 防火水槽用スリース井 直結止水栓付メータ(φ13) 直結止水栓付メータ(φ20) メータ(φ13) メータ(φ20) メータ(φ25)
貯水	貯水池 貯水宅 井戸宅
変換	口径変更 管種変更 工事変更 せき止 防護管(さや管) 上段: 管の出口 下段: 管の深さ