


江南市上水道管理図

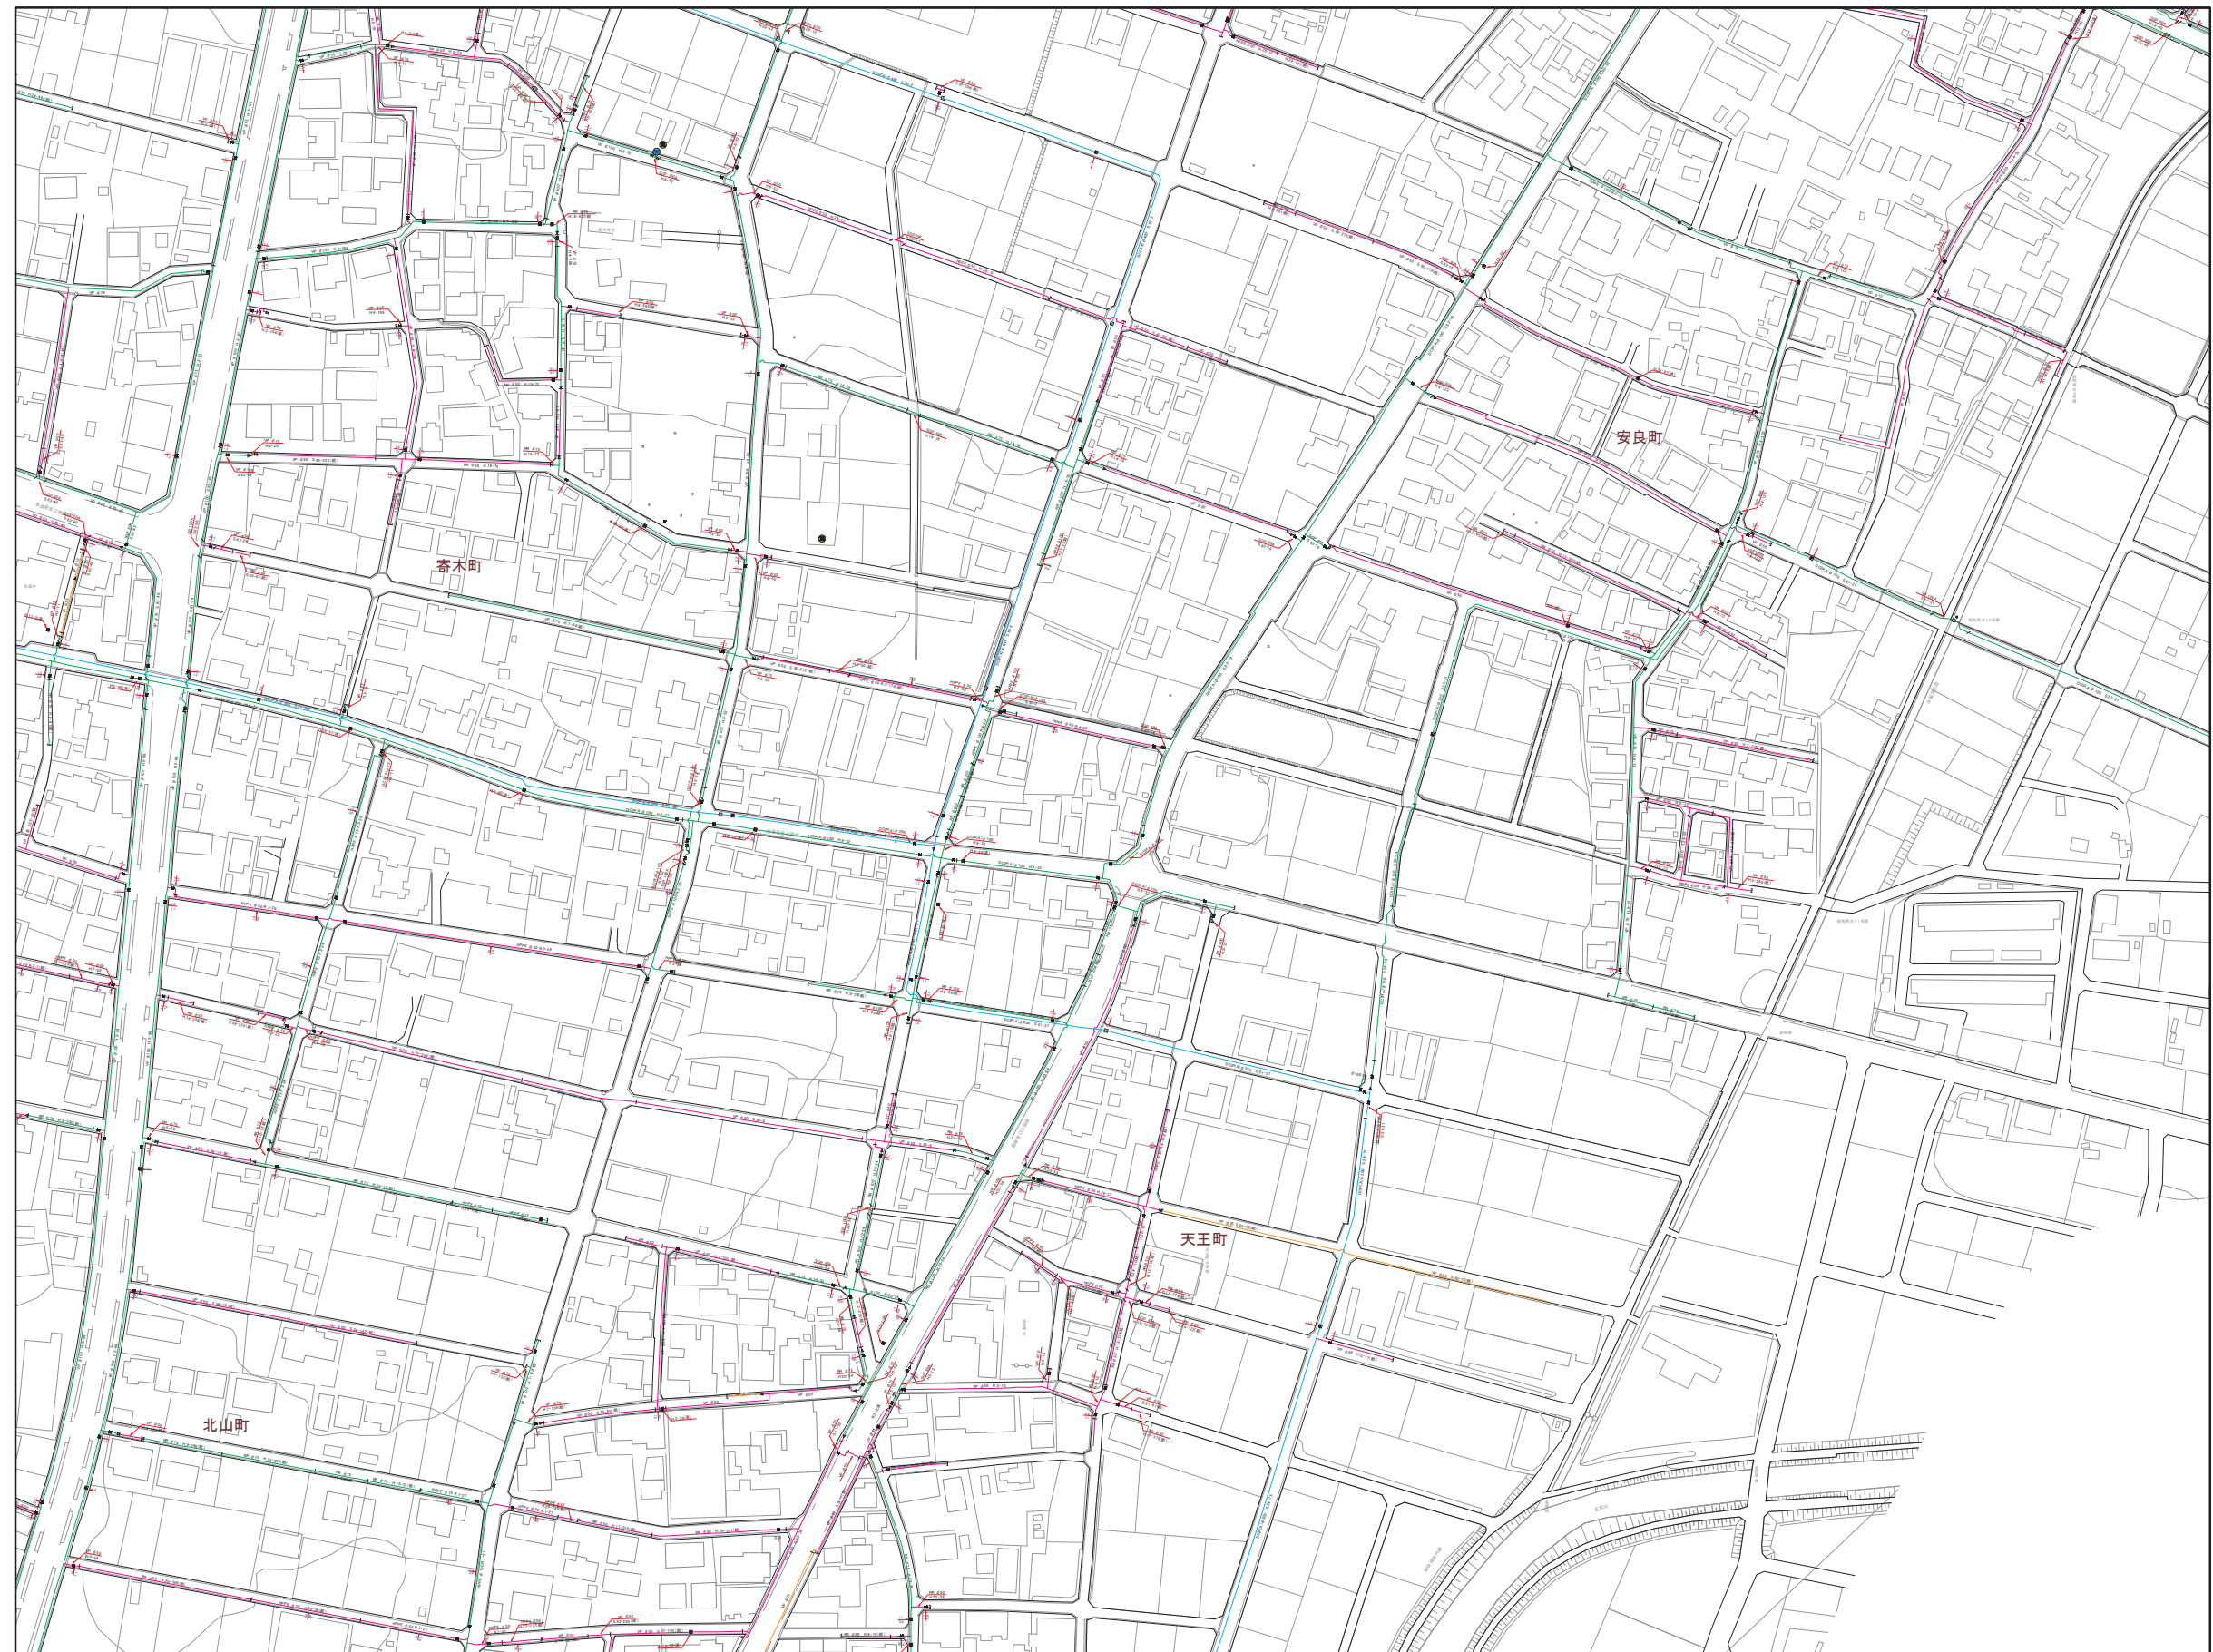

67	68	69
72	73	74
77	78	

記号	凡 例
管	通水管 $\phi 200\text{mm}$以上 $\phi 200\text{mm}$未満75mm以上 $\phi 75\text{mm}$未満50mm以上 $\phi 50\text{mm}$未満 給水管 不明管
口	
井	
管	D C I P ガラス繊維管 S P 溶接用鋼管 G P 鋼管 S G P 亜鉛メッキ鋼管 N C P ナイロンコーティング鋼管 L G P ランニング鋼管 V L G P ビニールライニング鋼管 S S P スチレンス鋼管 V P ビニール管 R R ゴム被覆ビニール管 P E ポリエチレン管 H P P E 配水管ポリエチレン管
井	バクファイ井 仕切井 ソフトシル井 スリース井 閉止仕切井 閉止ソフトシル井 地下式$\phi 65$消火栓 地上式$\phi 65$消火栓 私設地下式消火栓 私設地上式消火栓 地下式$\phi 40$消火栓 地上式$\phi 40$消火栓 空気付消火栓 地上式空気井 地下式空気井 泥社井 防火水槽 地下式$\phi 40$防火水槽用継口 地上式$\phi 40$防火水槽用継口 地下式$\phi 50$防火水槽用継口 地上式$\phi 50$防火水槽用継口 地下式$\phi 65$防火水槽用継口 地上式$\phi 65$防火水槽用継口 防火水槽用スリース井 直結止水栓付メータ($\phi 13$) 直結止水栓付メータ($\phi 20$) メータ($\phi 13$) メータ($\phi 20$) メータ($\phi 25$)
井	貯水槽 貯水宅 井戸宅
井	口径変更 管径変更 工事変更 止弁 防護管(さや管) 上段:管の出口 下段:管の深さ