


江南市上水道管理図

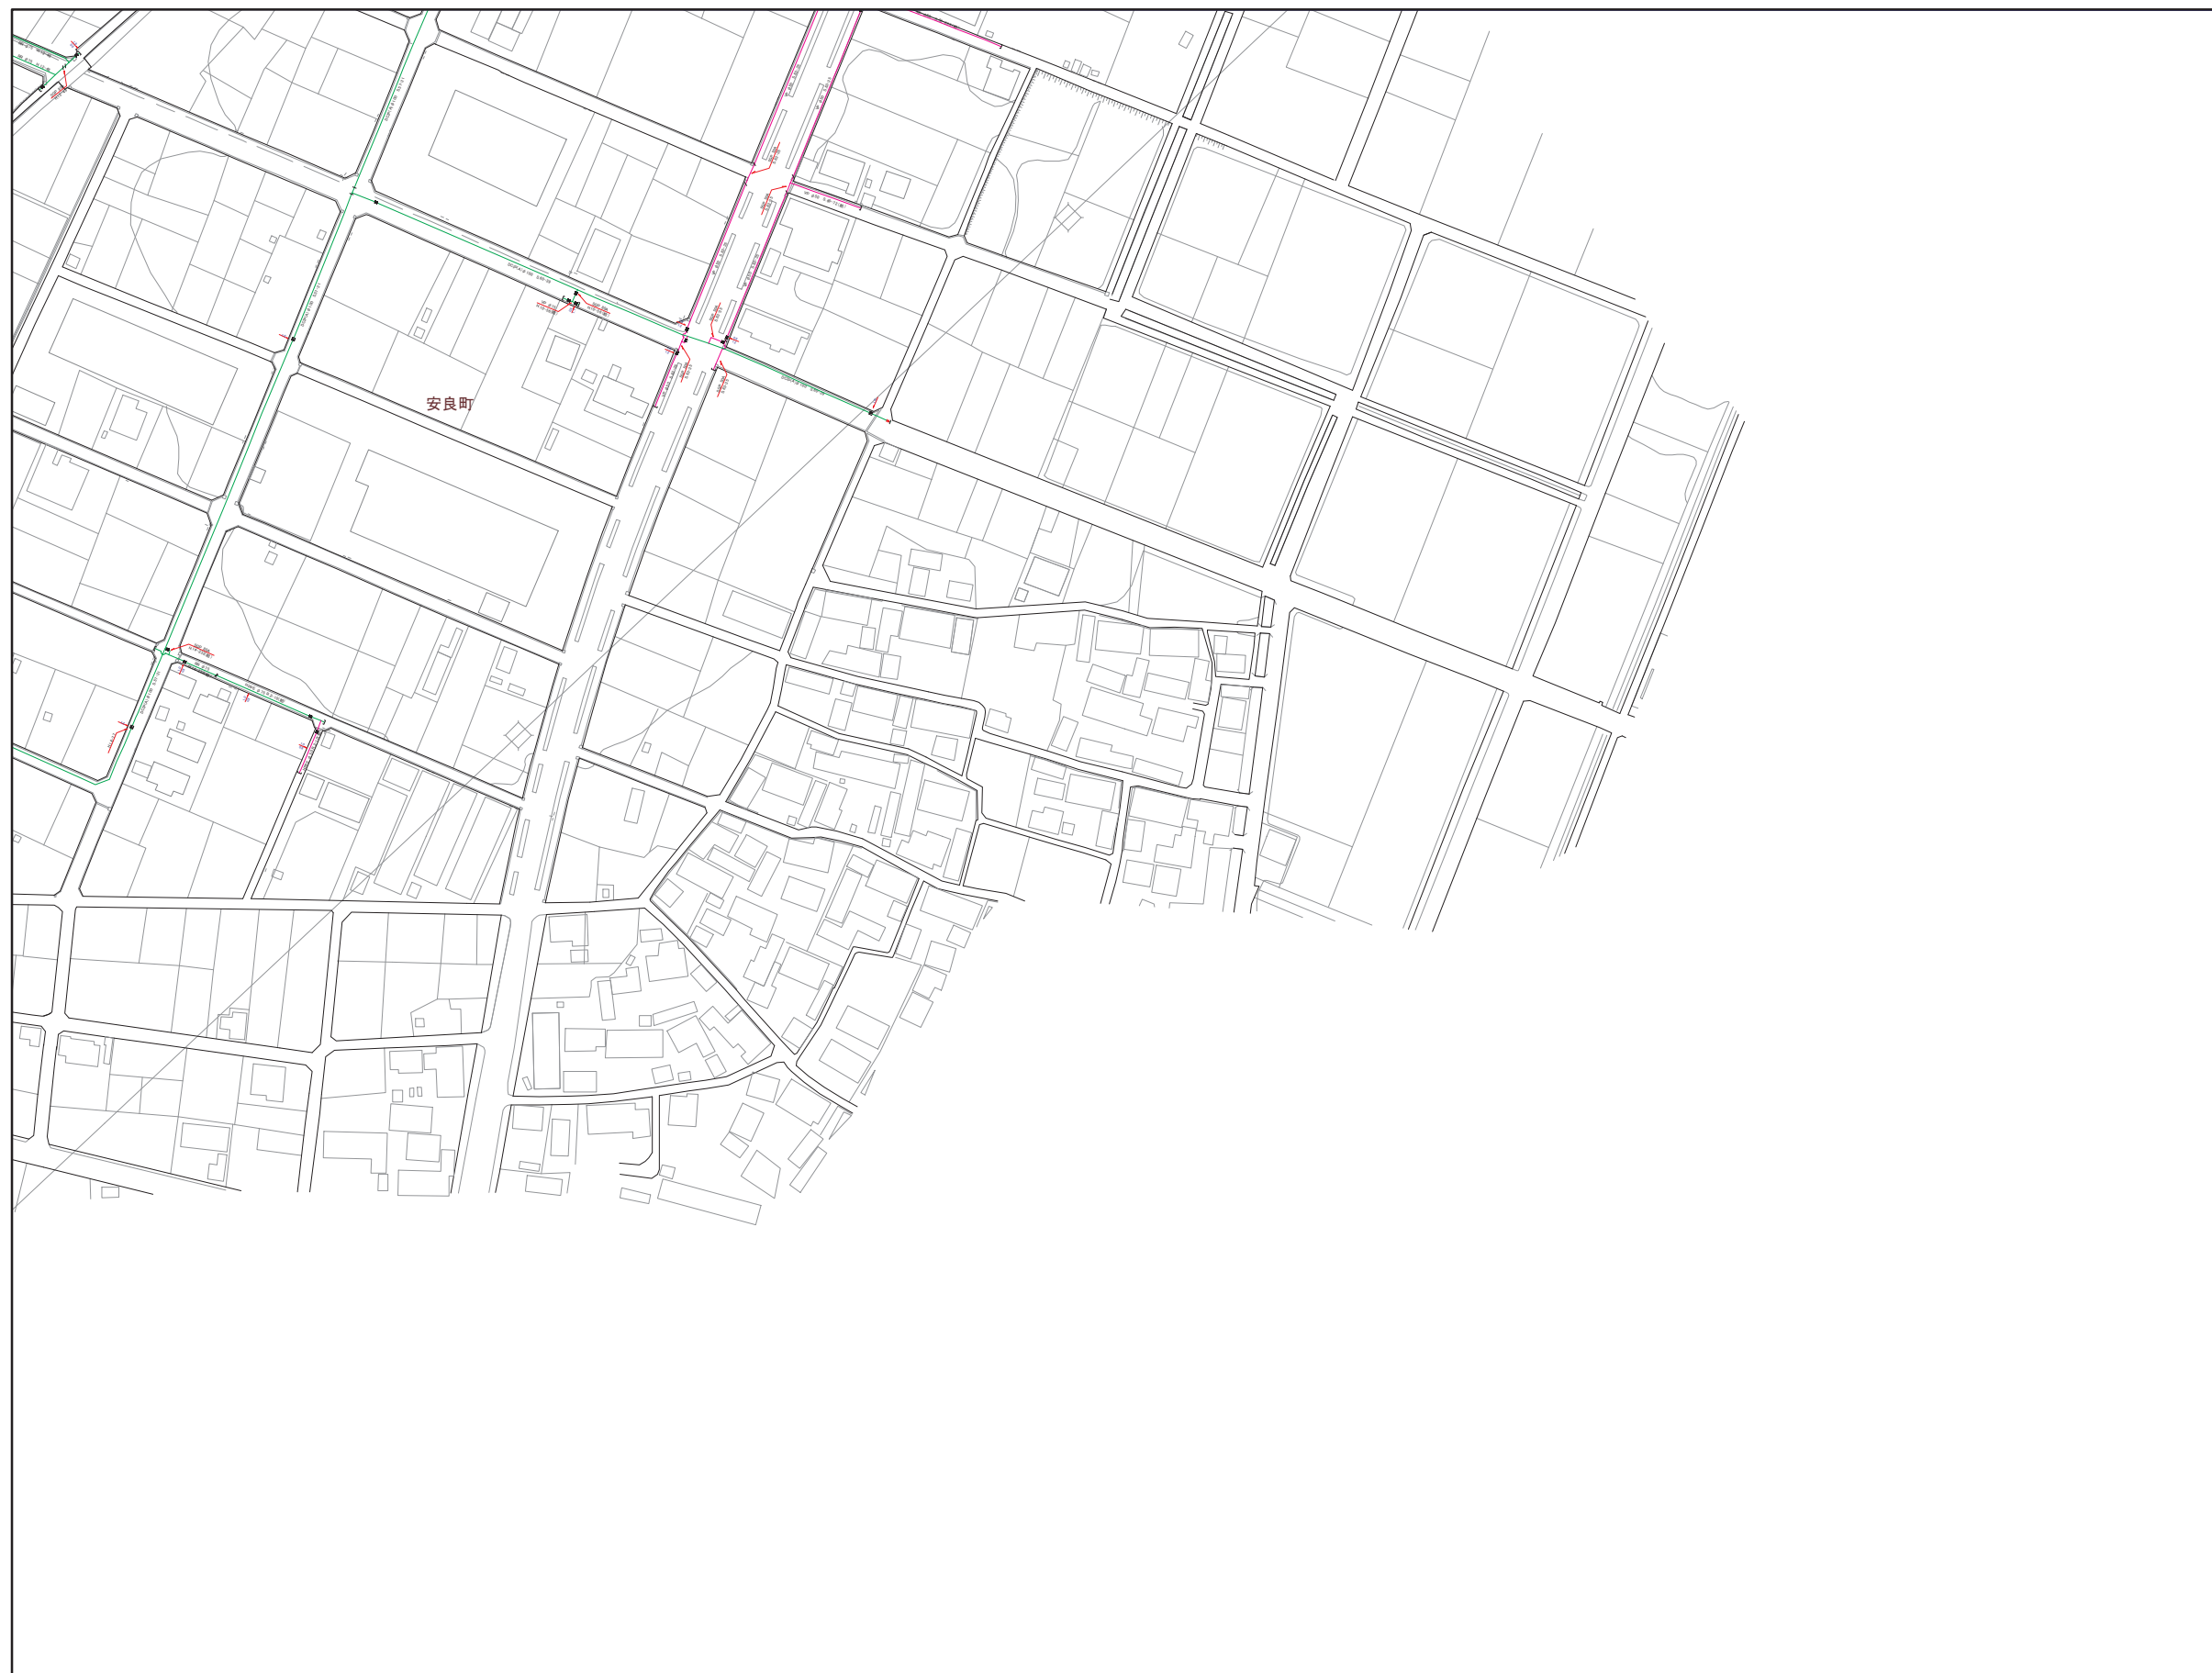

68	69
73	74
78	

記号	凡	例	名	節
—	排水管			
—	φ200mm以上			
—	φ200mm未満75mm以上			
—	φ75mm未満50mm以上			
—	φ50mm未満			
—	給水管			
—	不明管			
DCIP	ダクタイル鉄管			
SP	溶接用鋼管			
GP	鋼管			
SGP	亜鉛メッキ鋼管			
NCP	ナイロンコーティング鋼管			
LGIP	ライニング鋼管			
V.L.G.P	ビニールライニング鋼管			
SSP	ステンレス鋼管			
VP	ビニール管			
RR	ゴム輪型ビニール管			
PE	ポリエチレン管			
HPPE	配水管ポリエチレン管			
⊗	バフライ弁			
⊗	仕切弁			
⊗	ソフトシル弁			
⊗	スリース弁			
⊗	閉止仕切弁			
⊗	閉止ソフトシル弁			
⊗	地下式φ65消火栓			
⊗	地上式φ65消火栓			
⊗	私設地下式消火栓			
⊗	地下式φ40消火栓			
⊗	地上式φ40消火栓			
⊗	空気弁付消火栓			
⊗	空気弁			
⊗	泥砂弁			
⊗	防火水栓			
⊗	地下式φ40防火水栓用接続口			
⊗	地上式φ40防火水栓用接続口			
⊗	地下式φ30防火水栓用接続口			
⊗	地上式φ30防火水栓用接続口			
⊗	地下式φ20防火水栓用接続口			
⊗	地上式φ20防火水栓用接続口			
⊗	防火水栓用スリース弁			
⊗	直結止水栓付メータ(φ13)			
⊗	直結止水栓付メータ(φ20)			
⊗	直結止水栓付メータ(φ25)			
⊗	メータ(φ13)			
⊗	メータ(φ20)			
⊗	メータ(φ25)			
⊗	貯水槽			
⊗	貯水宅			
⊗	井戸宅			
⊗	口径変更			
⊗	管種変更			
⊗	工事家突			
⊗	せん止			
⊗	防護管(さや管)			
⊗	上段:管の突出			
⊗	下段:管の深さ			