


# 江南市上水道管理図

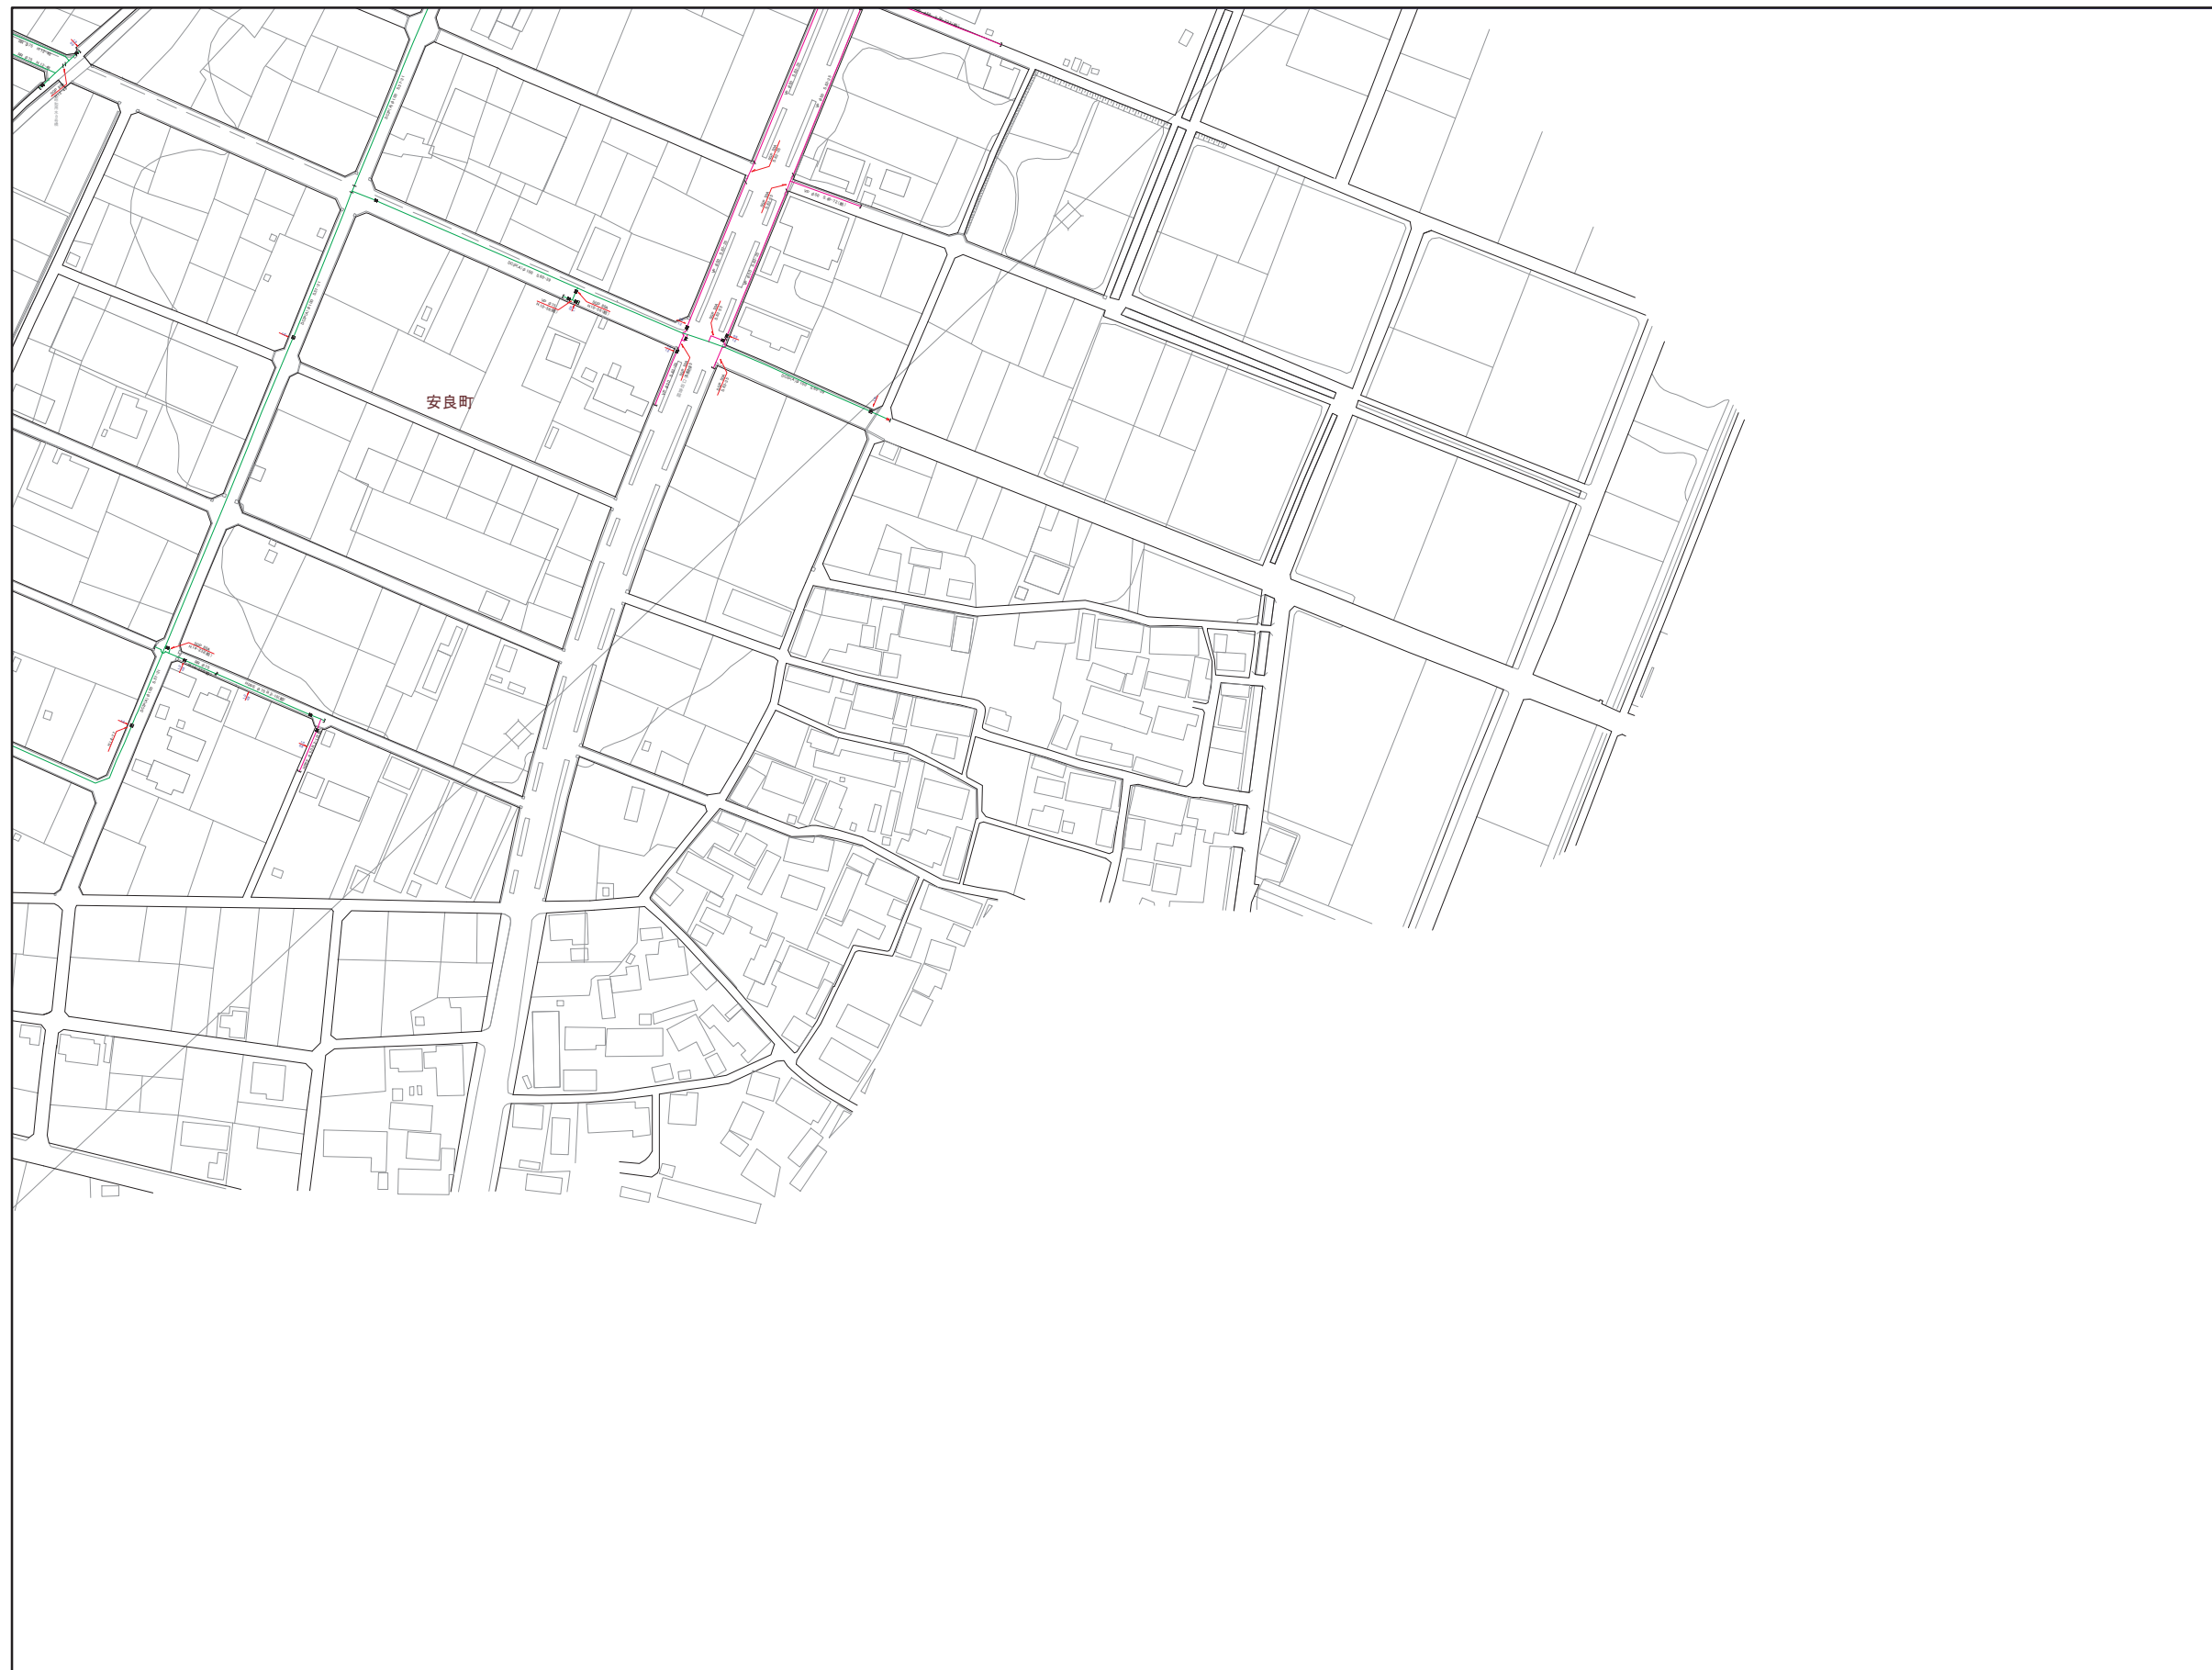

68	69
73	74
78	

記号	凡	例
—	排水管	
—	給水管	
—	不明管	
—	消防用水管	
—	上段: 管の中心	
—	下段: 管の深さ	
DCIP	ダクタイル鉄管	
SP	溶接用鋼管	
GP	鋼管	
SGP	亜鉛メッキ鋼管	
NCP	ナイロンコーティング鋼管	
LGP	ライニング鋼管	
V.L.G.P	ビニールライニング鋼管	
SSP	ステンレス鋼管	
VP	ビニール管	
RR	ゴム輪型ビニール管	
PE	ポリエチレン管	
HPPE	配水用ポリエチレン管	
⊕	パフパイ井	
⊗	仕切井	
⊙	ソフトシル井	
⊗	スリース井	
⊗	閉止仕切井	
⊗	閉止ソフトシル井	
⊕	地下式φ65消火栓	
⊕	地上式φ65消火栓	
⊕	私設地下式消火栓	
⊕	私設地上式消火栓	
⊕	地下式φ40消火栓	
⊕	地上式φ40消火栓	
⊕	空気弁付消火栓	
⊕	地上式空気弁	
⊕	地下式空気弁	
⊕	逆吐弁	
⊕	防火水槽	
⊕	地下式φ40防火水槽用継ぎ口	
⊕	地上式φ40防火水槽用継ぎ口	
⊕	地下式φ40防火水槽用継ぎ口	
⊕	地上式φ40防火水槽用継ぎ口	
⊕	地下式φ40防火水槽用継ぎ口	
⊕	地上式φ40防火水槽用継ぎ口	
⊕	防火水槽用スリース弁	
⊕	直結止水栓付メータ(φ13)	
⊕	直結止水栓付メータ(φ20)	
⊕	直結止水栓付メータ(φ25)	
⊕	メータ(φ13)	
⊕	メータ(φ20)	
⊕	メータ(φ25)	
⊕	貯水池	
⊕	貯水池	
⊕	井戸宅	
⊕	口径変更	
⊕	管種変更	
⊕	工事変更	
⊕	栓止	
⊕	防護管(さや管)	
⊕	上段: 管の中心	
⊕	下段: 管の深さ	