


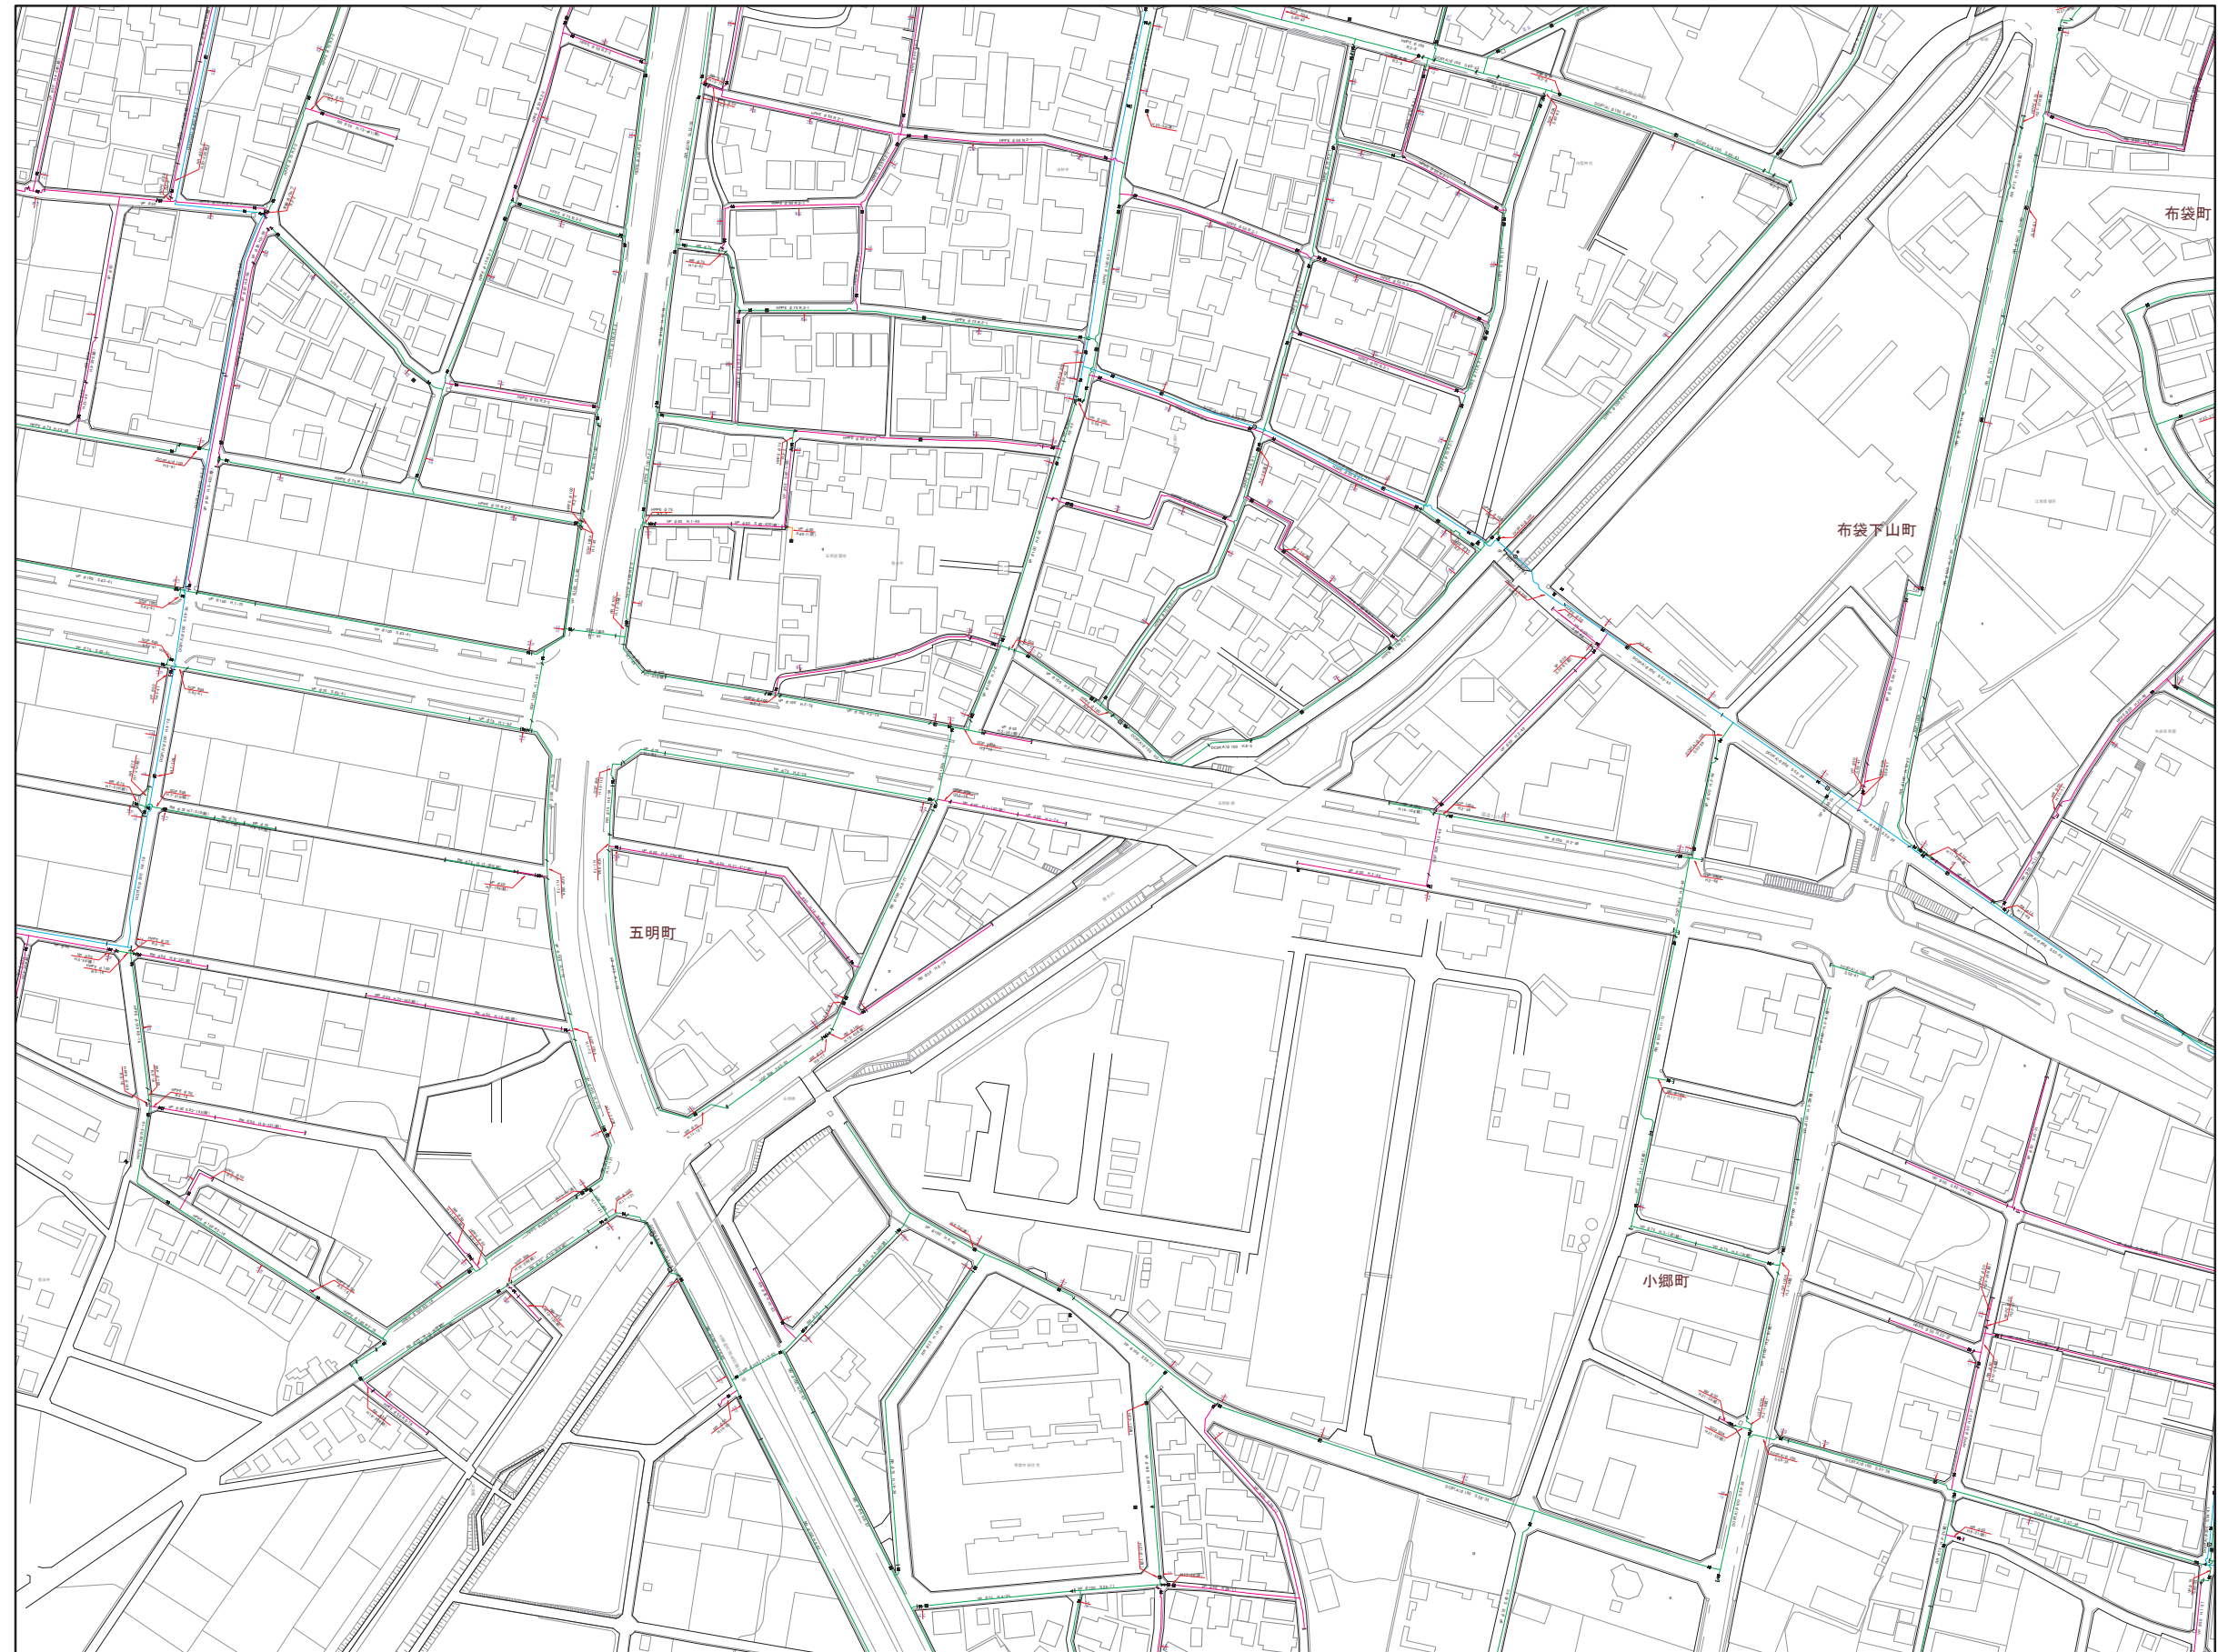

70	71	72
75	76	77
	79	80

凡	名 称
	導 水 管
	φ200mm以上
	φ200mm未満75mm以上
	φ75mm未満50mm以上
	φ50mm未満
	給 水 管
	不 明 管
D C I P	ダクト内鉄線管
S P	溶接用管鋼管
Q P	鋼管
S G P	亜鉛メッキ鋼管
N O P	ナイロブーム管鋼管
L G P	ライニング鋼管
V L G P	ビニルライニング鋼管
S S P	ステンレス鋼管
V P	ビニル管
R R	ゴム製配管ニール管
P E	ポリエチレン管
H P P E	配水用ポリエチレン管
	バツラリ管
	仕切弁
	ソフトシール弁
	スリース弁
	閉止仕切弁
	閉止ソフトシール弁
	地下式φ65消火栓
	地上式φ65消火栓
	私設地下式消火栓
	私設地上式消火栓
	地下式φ40消火栓
	地上式φ40消火栓
	空気弁付消火栓
	地上式空気弁
	減圧弁
	防火水櫃
	地下式φ40防火水櫃用接続口
	地上式φ40防火水櫃用接続口
	地下式φ40防火水櫃用接続口
	地上式φ40防火水櫃用接続口
	地下式φ40防火水櫃用接続口
	地上式φ40防火水櫃用接続口
	防火水櫃用スリース弁
	直線式大口径メーグ(φ20)
	閉止式大口径メーグ(φ20)
	直線式大口径メーグ(φ25)
	メーグ(φ13)
	メーグ(φ20)
	メーグ(φ25)
	貯水櫃
	貯水木
	井戸宅
	計量変更
	工事変更
	管架変更
	せんじ
	防護管(まや管)
	土留 露出部分
	1.2