


江南市上水道管理図

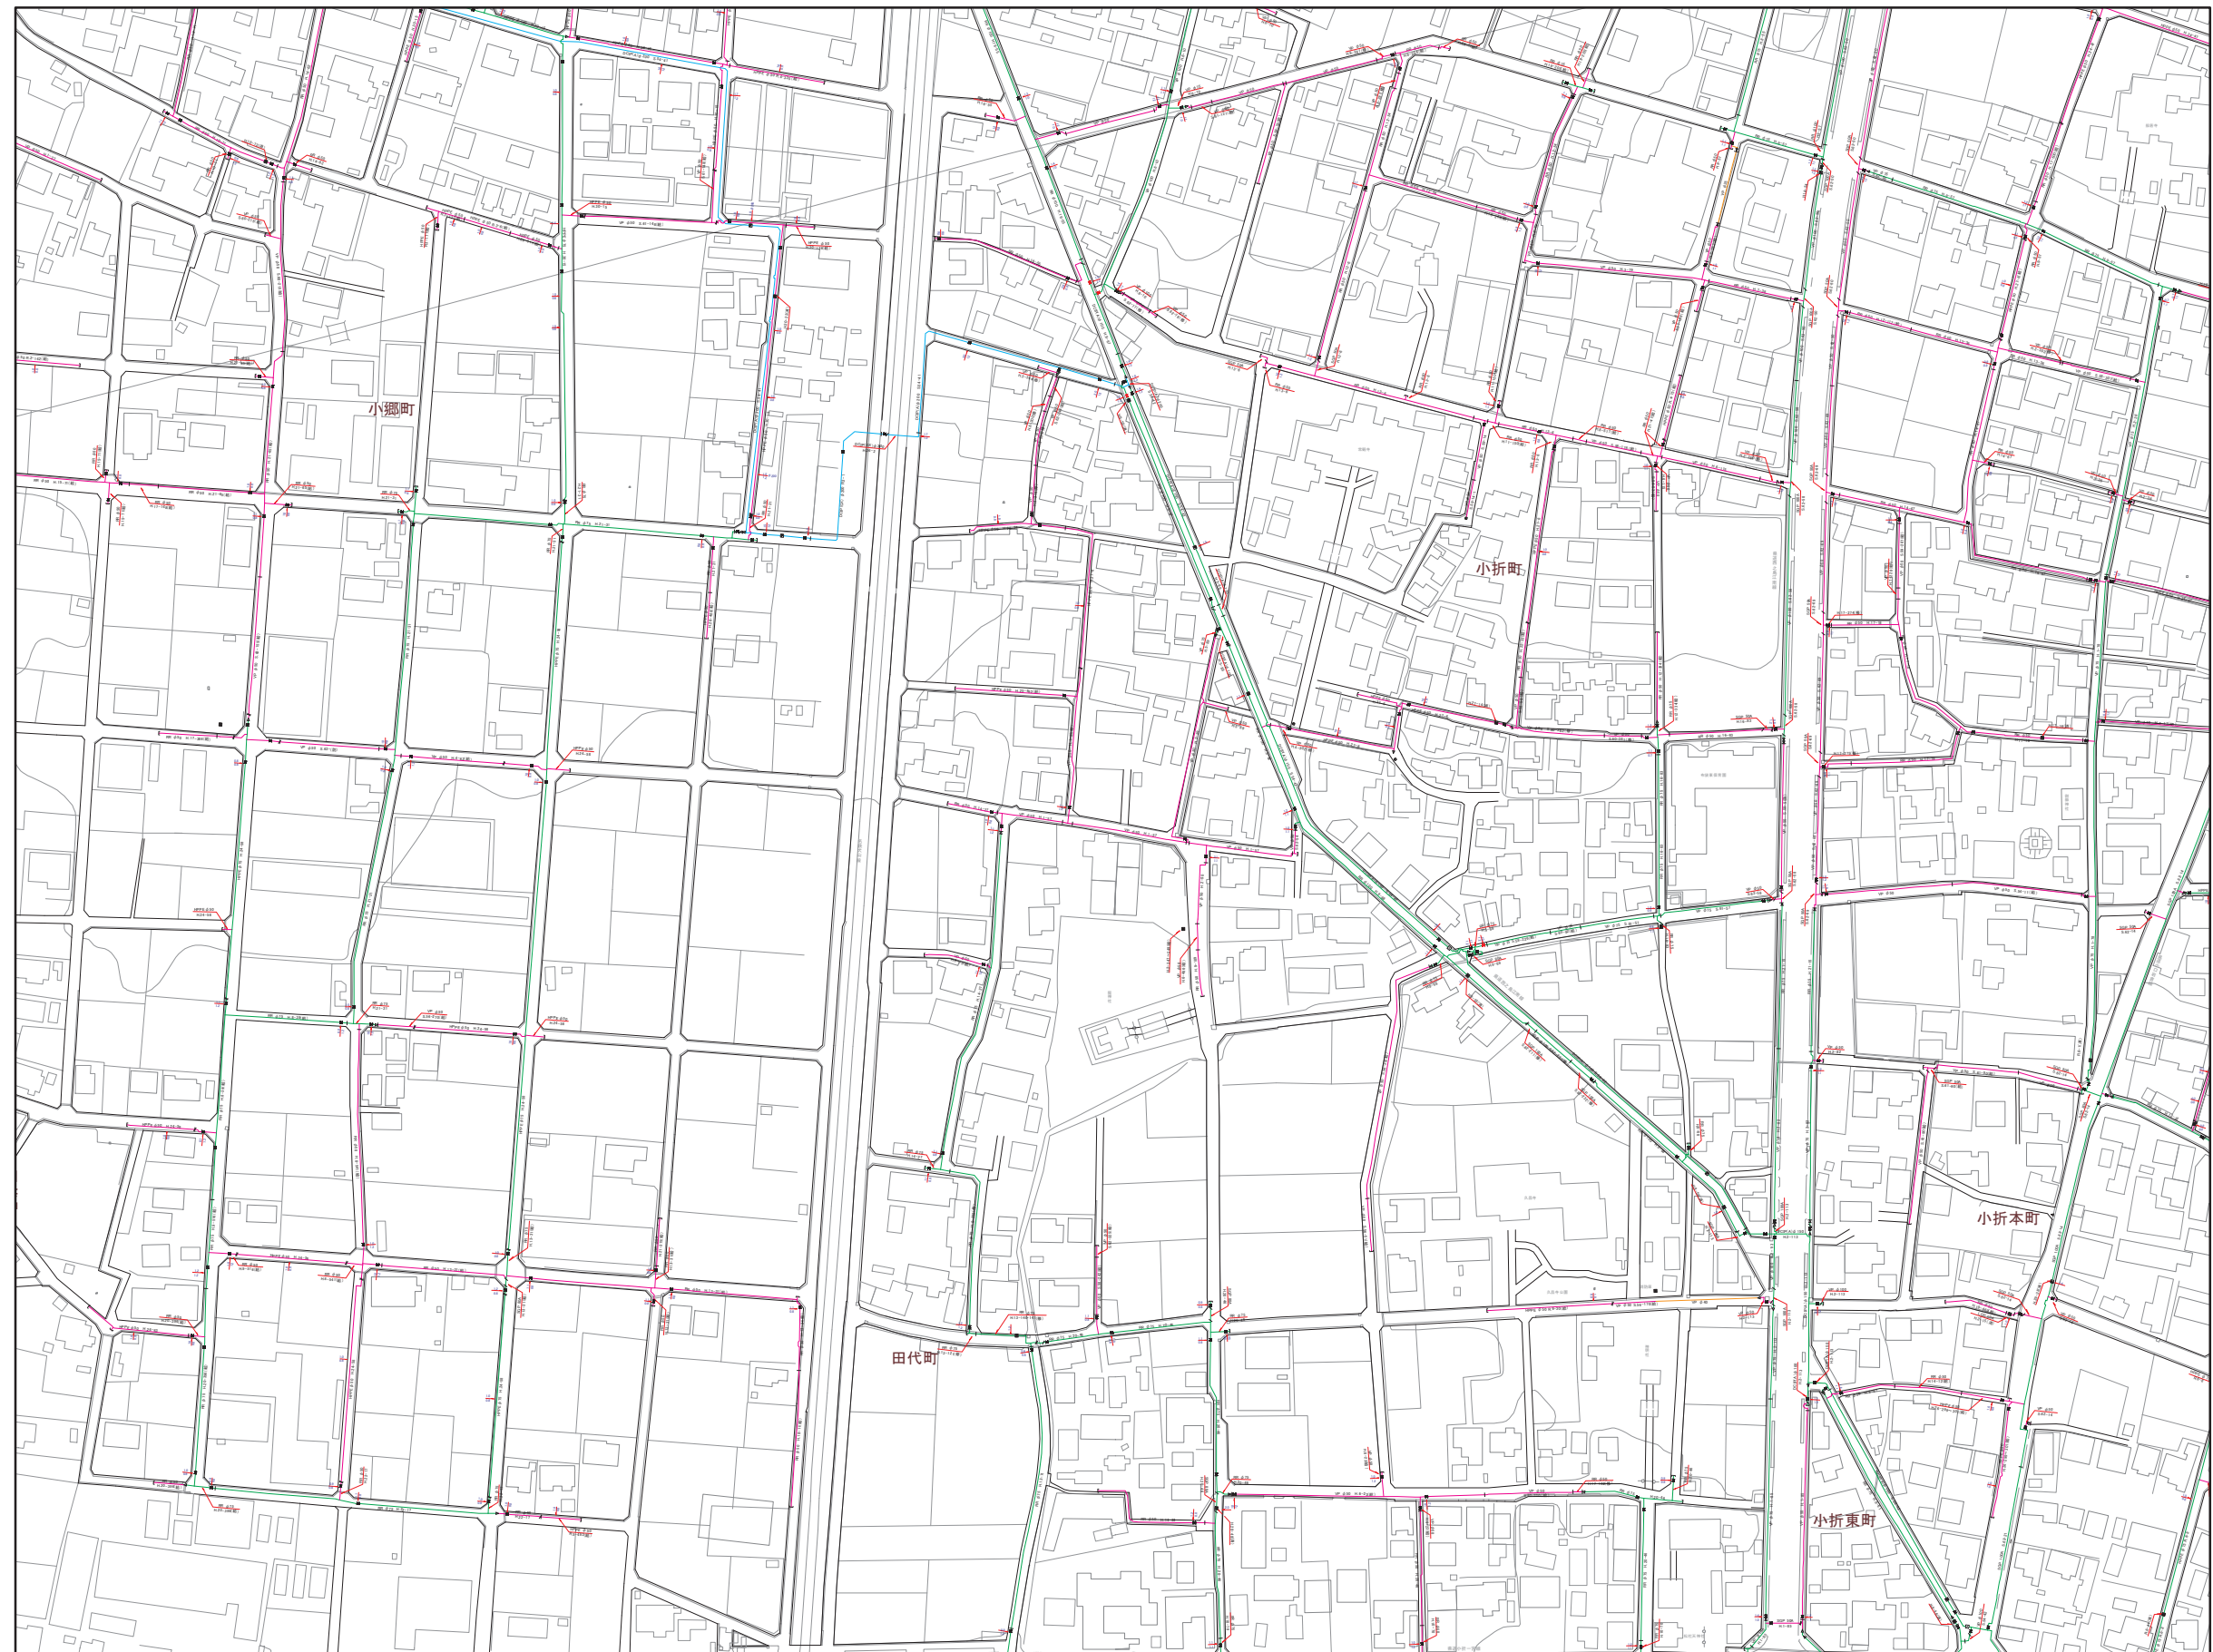

76	77	78
79	80	81
	82	83

凡 例	
記 号	名 称
管	通水管
口	φ200mm以上
口	φ200mm未満75mm以上
口	φ75mm未満50mm以上
口	φ50mm未満
口	給水管
口	不明管
管	DCIP ガラス繊維管
管	SP 溶接用鋼管
管	GP 鋼管
管	SGP 亜鉛メッキ鋼管
管	NCP ナイロンコーティング鋼管
管	LGP プレキャストコンクリート管
管	VLP ビニールライニング鋼管
管	SSP ステンレス鋼管
管	VP ビニール管
管	RR ゴム輪型ビニール管
管	PE ポリエチレン管
管	HPP 配水管ポリエチレン管
口	バグパイプ
口	仕切弁
口	ソフトシル弁
口	スリース
口	閉止仕切弁
口	閉止ソフトシル弁
口	地下式φ65消火栓
口	地上式φ65消火栓
口	私設地下式消火栓
口	私設地上式消火栓
口	地下式φ40消火栓
口	地上式φ40消火栓
口	空気弁付消火栓
口	地上式空気弁
口	地下式空気弁
口	逆止弁
口	防火水槽
口	地下式φ40防火水槽用接続口
口	地上式φ40防火水槽用接続口
口	地下式φ50防火水槽用接続口
口	地上式φ50防火水槽用接続口
口	地下式φ63防火水槽用接続口
口	地上式φ63防火水槽用接続口
口	防火水槽用スリース
口	直結止水栓付メータ(φ13)
口	直結止水栓付メータ(φ20)
口	直結止水栓付メータ(φ25)
口	メータ(φ13)
口	メータ(φ20)
口	メータ(φ25)
口	貯水池
口	貯水池
口	井戸
口	口径変更
口	管径変更
口	工事変更
口	せき止
口	防護管(さや管)
口	上段・管の出口
口	下段・管の源流