


江南市上水道管理図

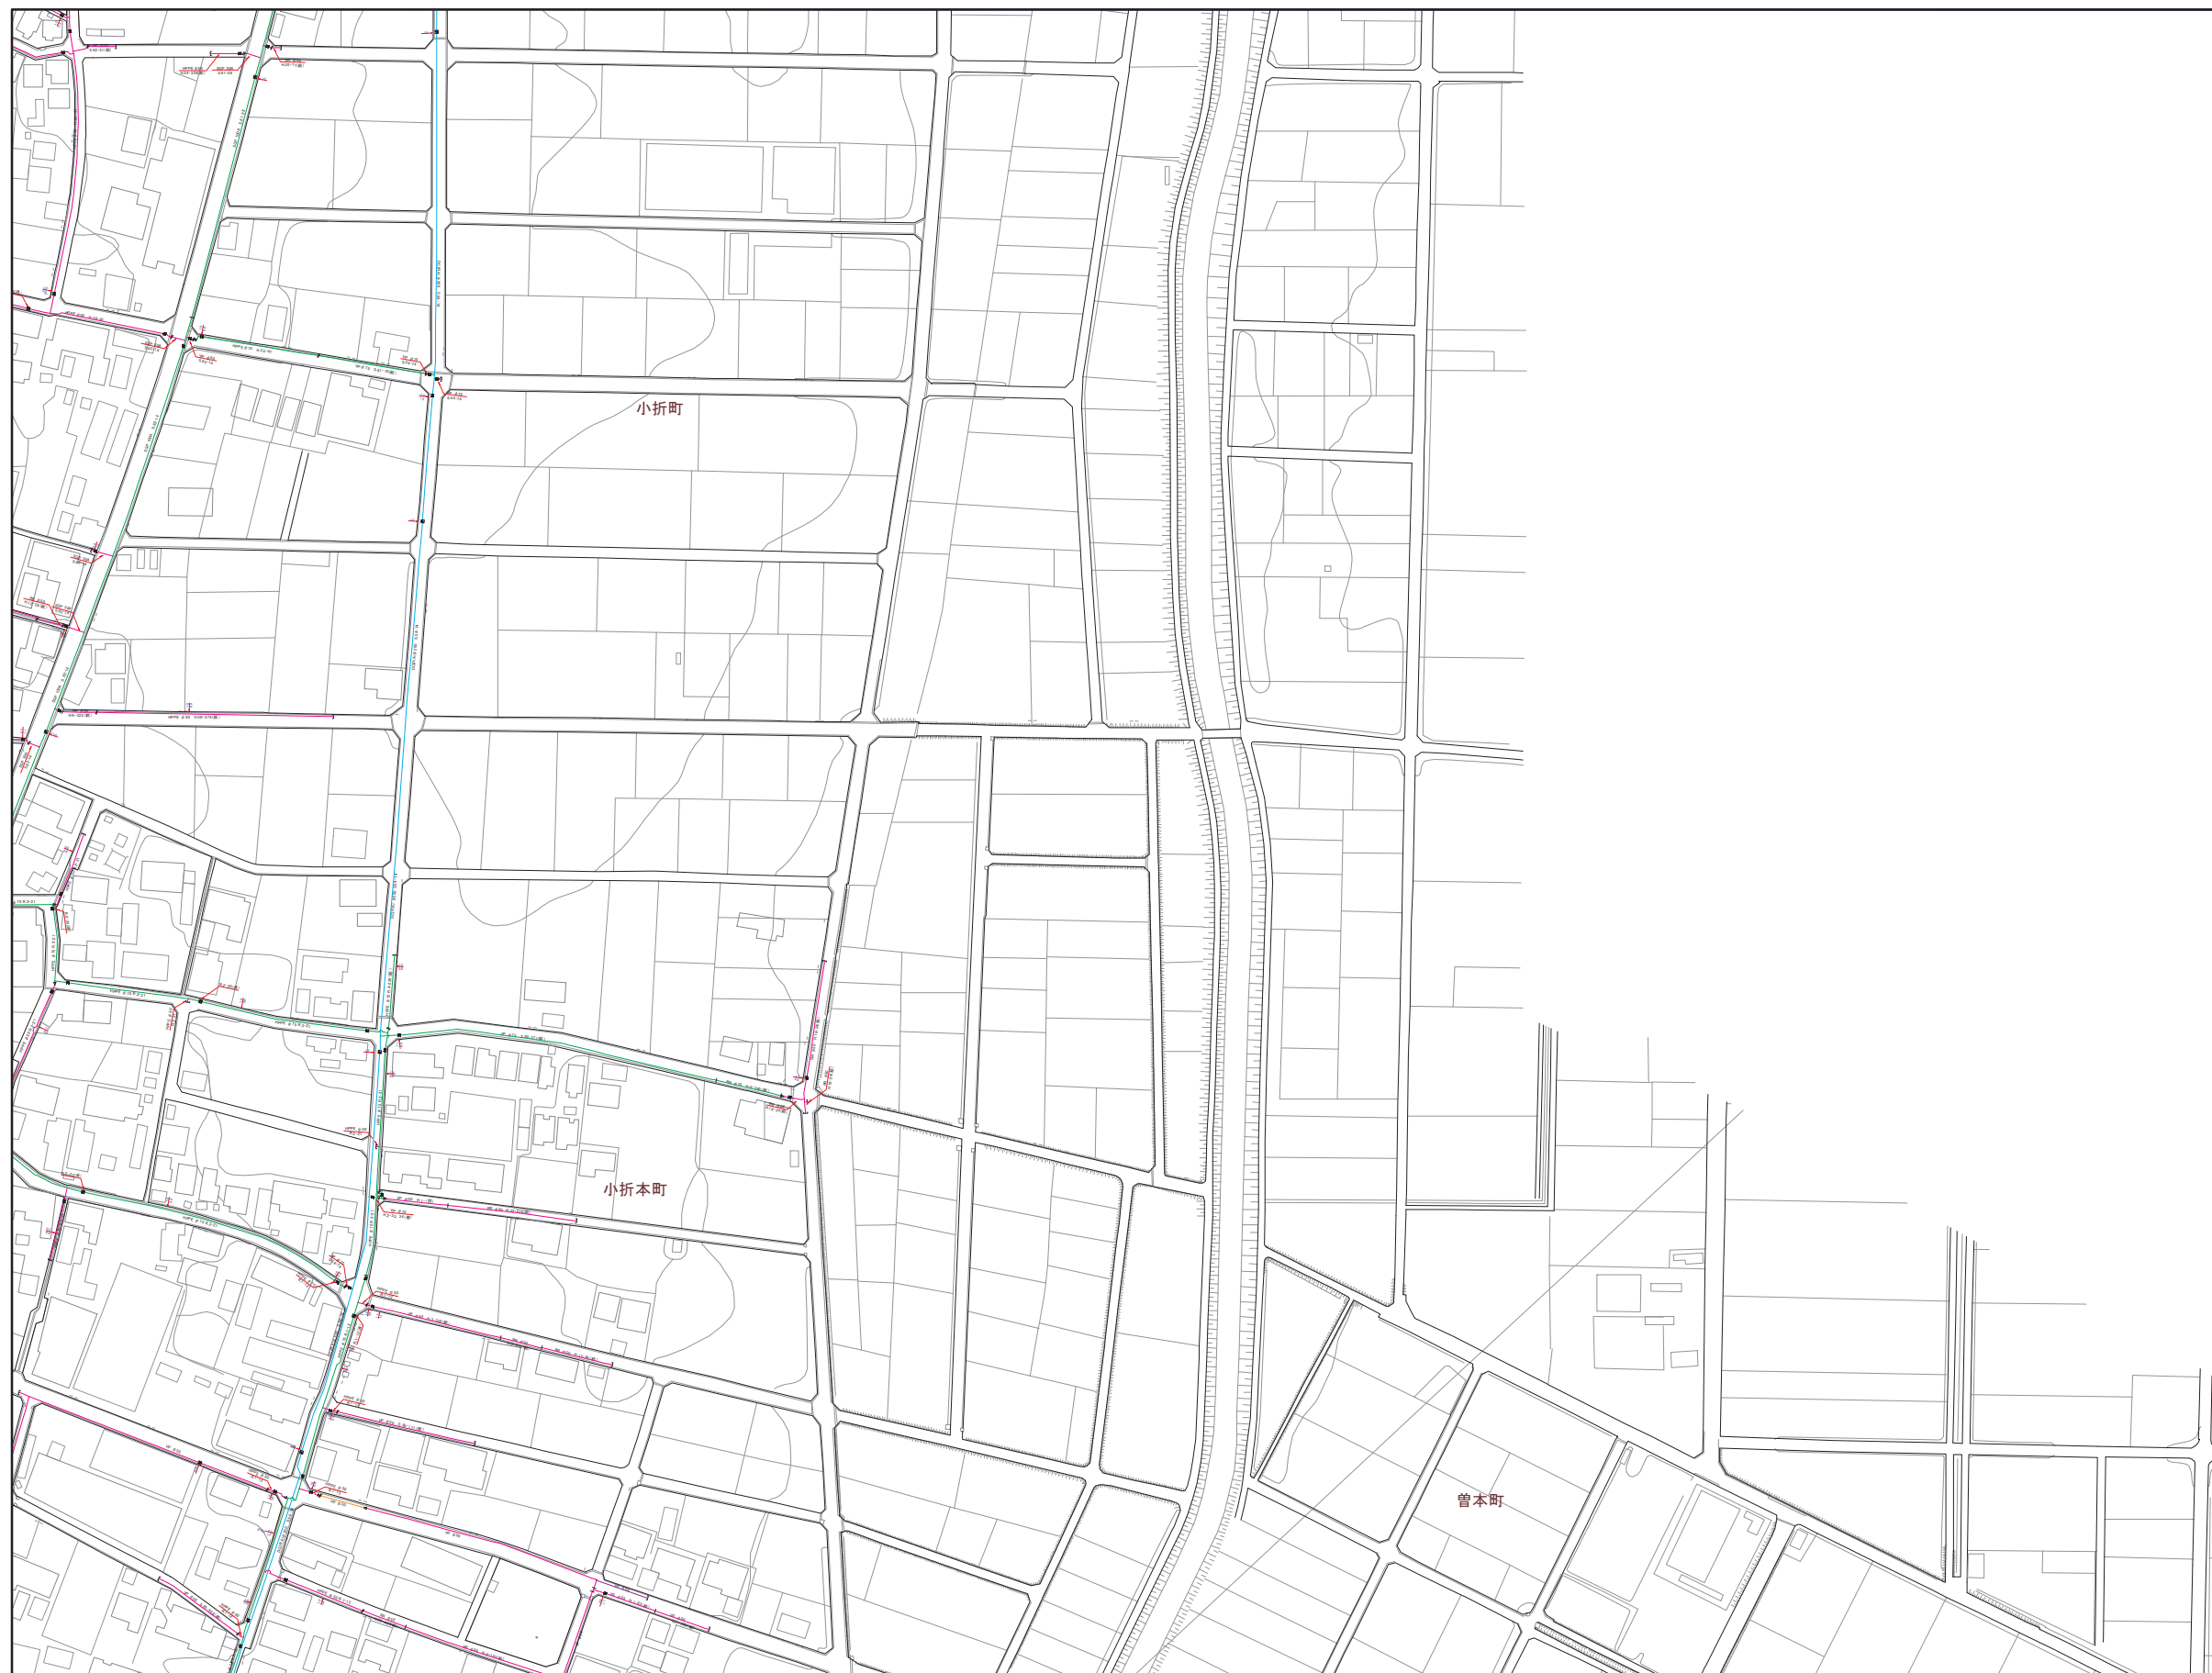

77	78	
80	81	
82	83	84

記号	凡例
—	進水管
—	φ200mm以上
—	φ200mm未満75mm以上
—	φ75mm未満50mm以上
—	φ50mm未満
—	給水管
—	不明管
DCIP	ダクタイル鉄管
SP	溶接用鋼管
GP	鋼管
SGP	亜鉛メッキ鋼管
NCP	ナイロンコーティング鋼管
LGIP	ライニング鋼管
V.L.G.P	ビニールライニング鋼管
SSP	ステンレス鋼管
VP	ビニール管
RR	ゴム輪製ビニール管
PE	ポリエチレン管
HPPE	配水管ポリエチレン管
✕	バフライ弁
✕	仕切弁
✕	ソフトシール弁
✕	スリース弁
✕	閉止仕切弁
✕	閉止ソフトシール弁
⊠	地下式φ65消火栓
⊠	地上式φ65消火栓
⊠	私設地下式消火栓
⊠	私設地上式消火栓
⊠	地下式φ40消火栓
⊠	地上式φ40消火栓
⊠	空気弁付消火栓
⊠	空気弁
⊠	泥砂弁
⊠	防火水栓
⊠	地下式φ40防火水栓用接続口
⊠	地上式φ40防火水栓用接続口
⊠	地下式φ40防火水栓用接続口
⊠	地上式φ40防火水栓用接続口
⊠	地下式φ40防火水栓用接続口
⊠	地上式φ40防火水栓用接続口
⊠	防火水栓用スリース弁
⊠	直結止水栓付メータ(φ13)
⊠	直結止水栓付メータ(φ20)
⊠	直結止水栓付メータ(φ25)
⊠	メータ(φ13)
⊠	メータ(φ20)
⊠	メータ(φ25)
⊠	貯水槽
⊠	貯水池
⊠	井戸宅
⊠	口径変更
⊠	管種変更
⊠	工事家突
⊠	管止
⊠	防護管(さや管)
⊠	上段:管の突出
⊠	下段:管の深さ