


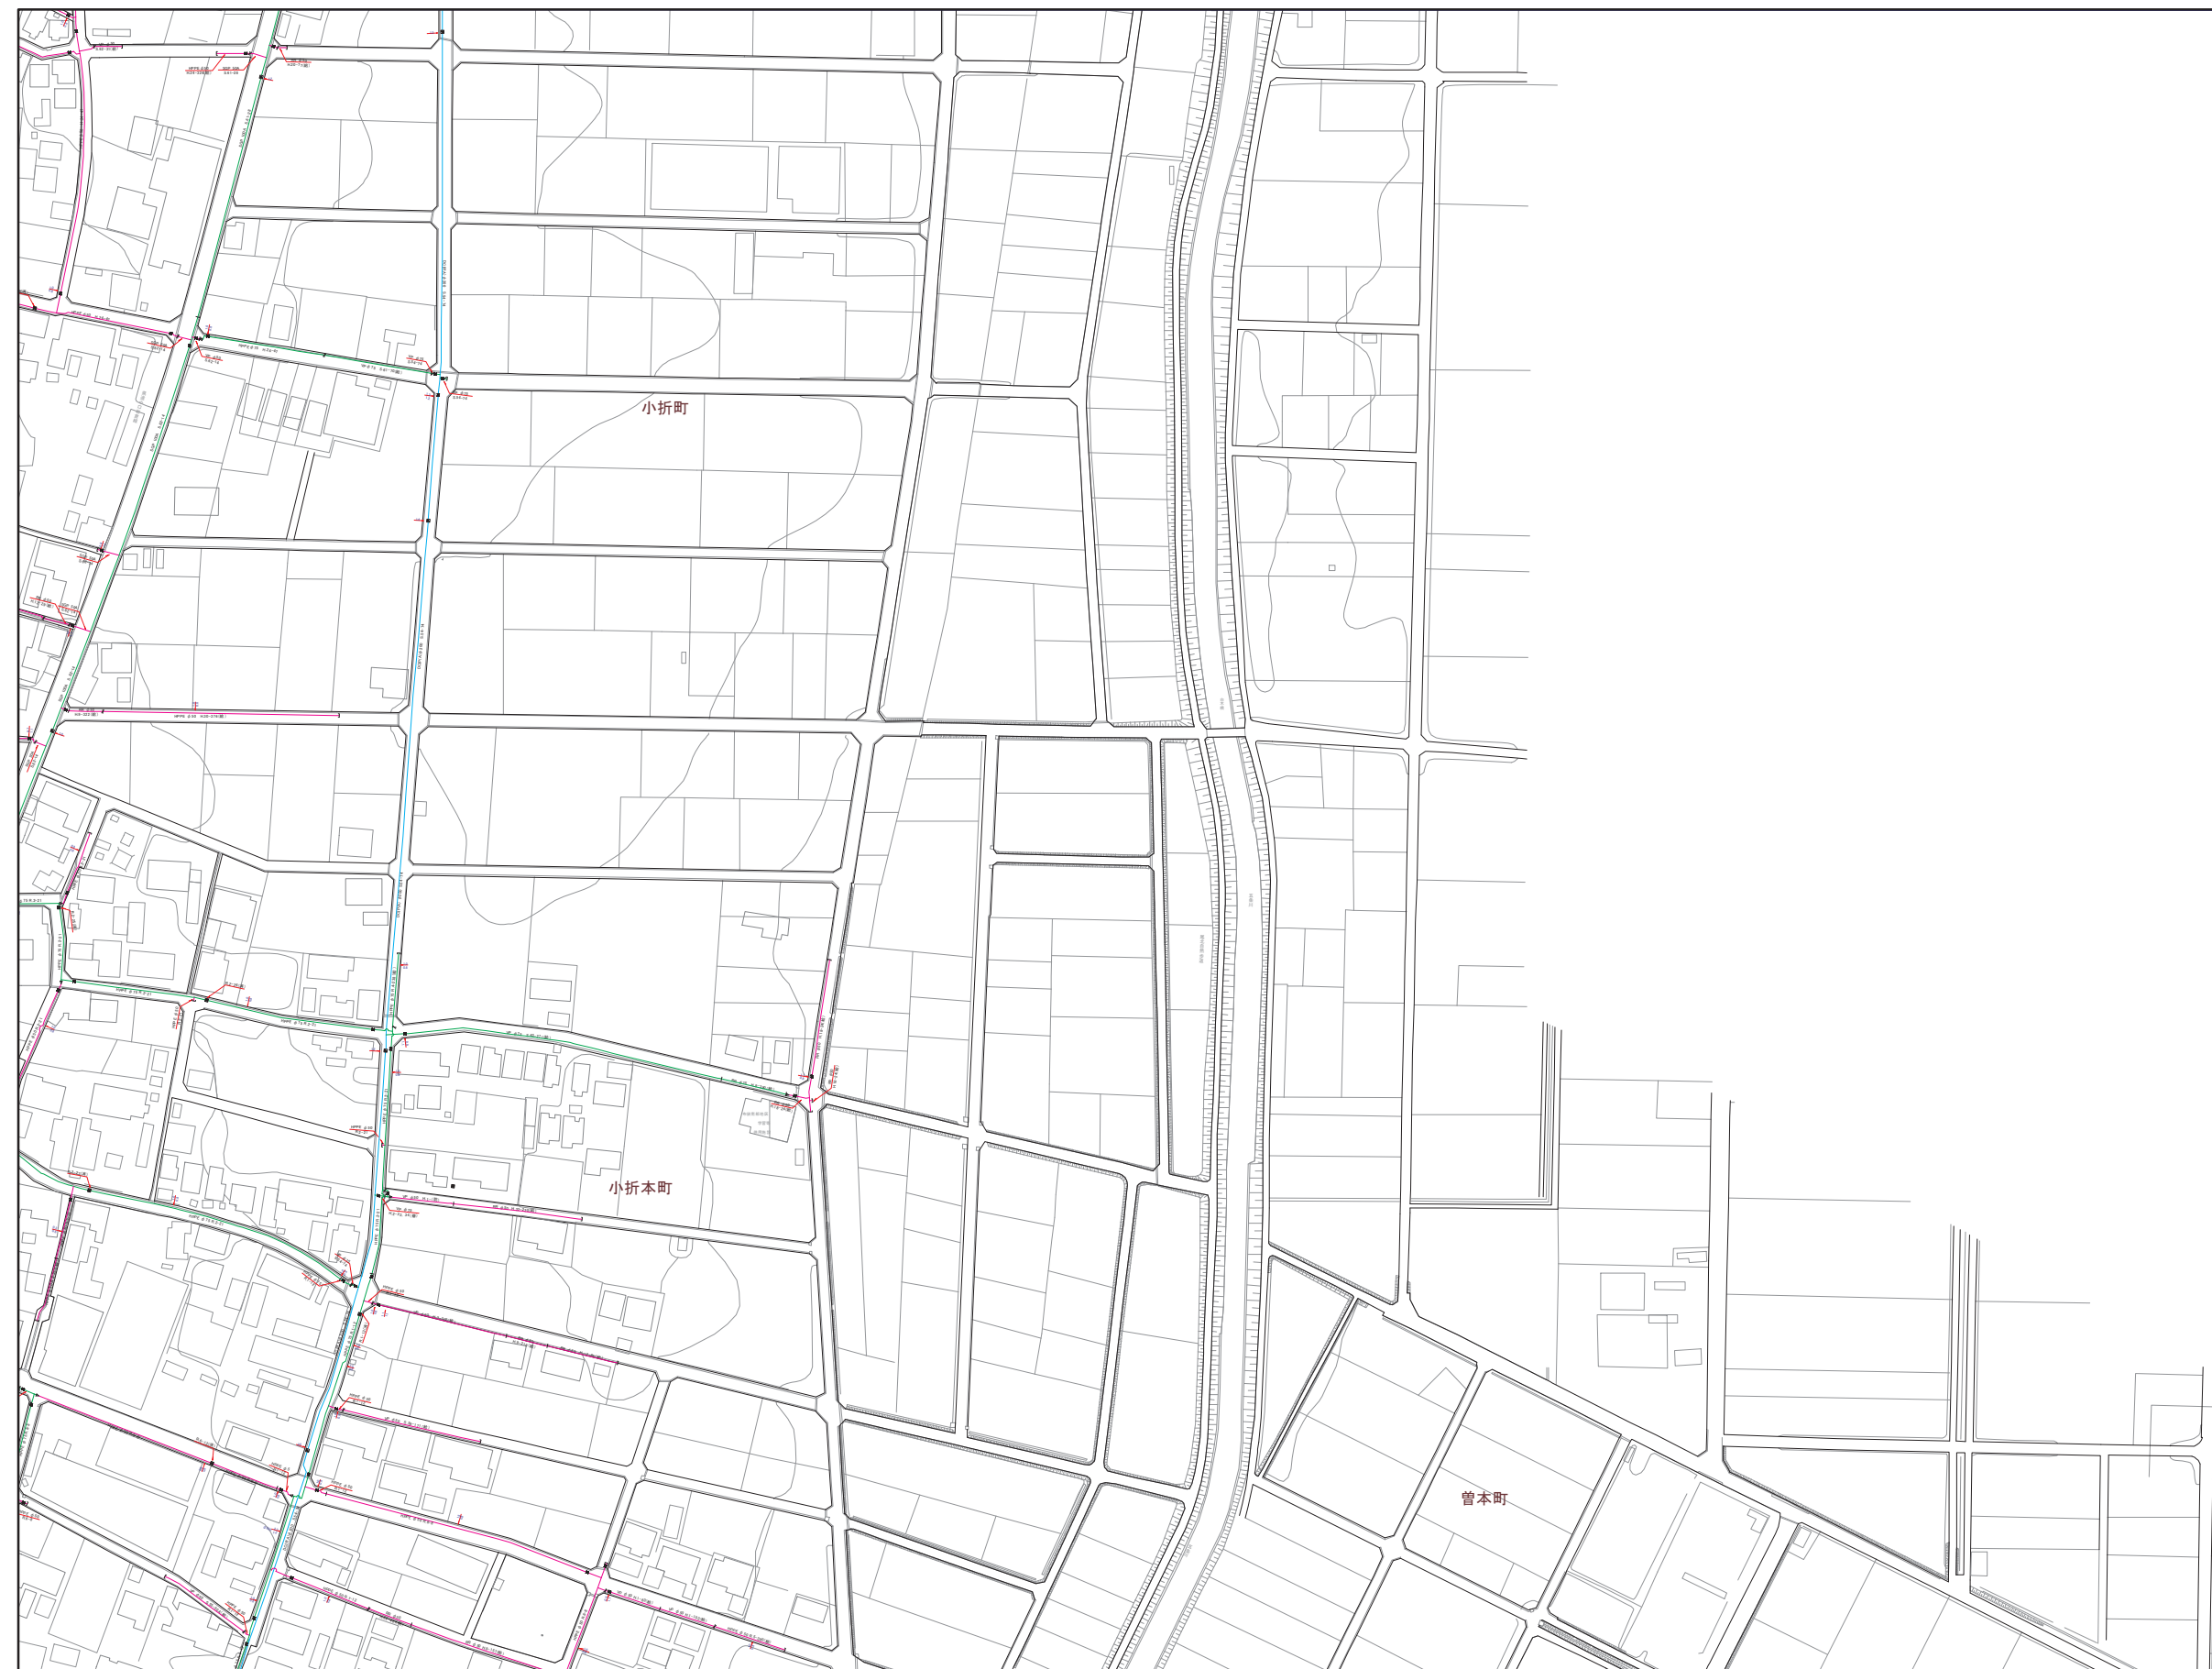

77	78	
80	81	
82	83	84

凡 例	
記号	名 称
	導 水 管
	φ200mm以上
	φ200mm未満75mm
	φ75mm未満50mm
	φ50mm未満
	給水管
	不明管
D C I P	ダクタイル鋳鉄管
S P	溶接用管鋼管
G P	鋼管
S G P	亜鉛めっき鋼管
N C P	ナイロコエチレングラス
L G P	ライニング鋼管
V L G P	バネライニング鋼管
S S P	ステンレス鋼管
V P	塩化ビニル管
R R	ゴム輪軸起ニール管
P E	ポリエチレン管
H P P E	配水用ポリエチレン
	バグワイヤ管
	仕切管
	ソフトシール管
	スリース管
	閉止仕切管
	閉止ソフトシール管
	地下式φ65消火栓
	地上式φ65消火栓
	私設地下式消火栓
	私設地上式消火栓
	地上式φ40消火栓
	空気管付消火栓
	地上式空気管
	地下式空気管
	泥吐管
	排水槽
	地下式φ40排水槽用排水管
	地下式φ40排水槽
	地下式φ150排水槽
	地下式φ150排水槽用排水管
	地下式φ150排水槽
	排水水槽用スリーブ
	直結止水栓付メータ(φ13)
	直結止水栓付メータ(φ20)
	メータ(φ13)
	メータ(φ20)
	メータ(φ25)
	貯水槽
	貯水栓
	井戸
	口径変更
	管径変更
	工事変更
	せん止
	防護管(さや管)
	1-2
	上段：管の出口 下段：管の深さ