


江南市上水道管理図

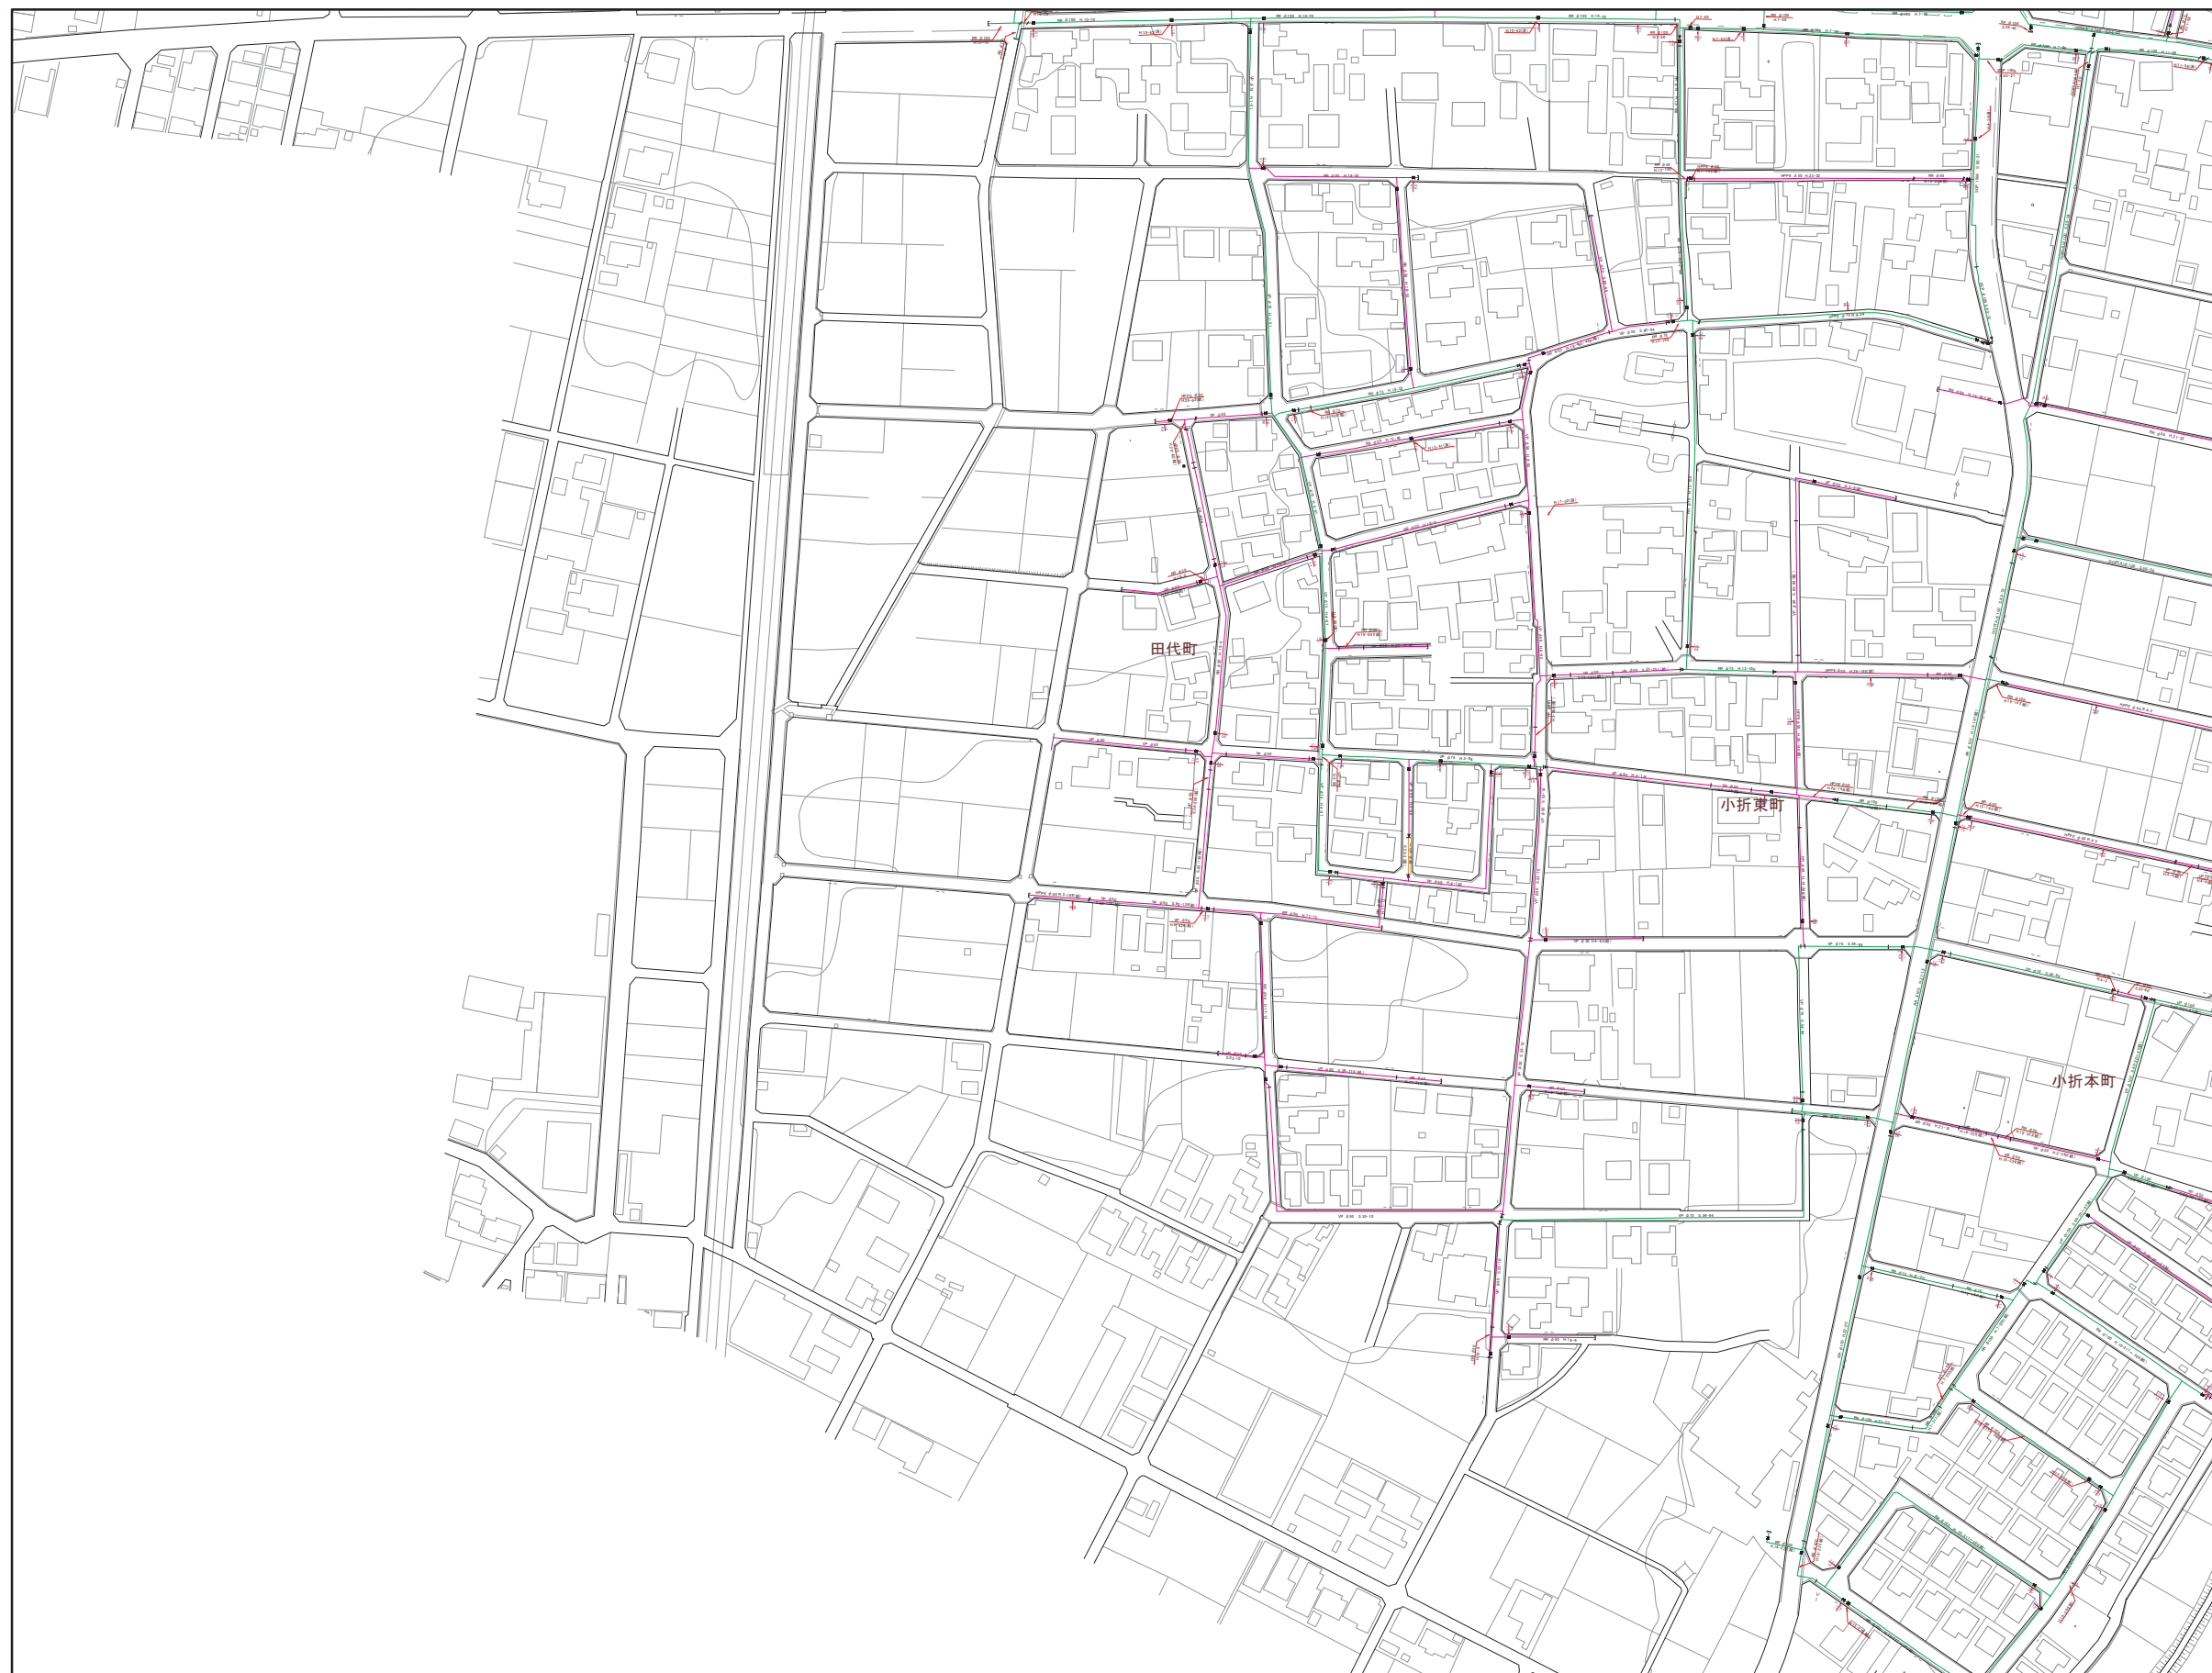

79	80	81
	82	83
	85	86

記号	凡 例
—	通水管
—	φ200mm以上
—	φ200mm未満75mm以上
—	φ75mm未満50mm以上
—	φ50mm未満
—	給水管
—	不明管
DCIP	ダクタイル鉄管
SP	溶接用鋼管
GP	鋼管
SGP	亜鉛メッキ鋼管
NCP	ナイロンコーティング鋼管
LGP	ライニング鋼管
V.L.G.P	ビニルライニング鋼管
SSP	ステンレス鋼管
VP	ビニル管
RR	ゴム輪型ビニル管
PE	ポリエチレン管
H.P.P.E	配水管ポリエチレン管
⊠	バフアイ弁
⊞	仕切弁
⊞	ソフトシール弁
⊞	スリース弁
⊞	閉止仕切弁
⊞	閉止ソフトシール弁
⊞	地下式φ65消火栓
⊞	地上式φ65消火栓
⊞	私設地下式消火栓
⊞	私設地上式消火栓
⊞	地下式φ40消火栓
⊞	地上式φ40消火栓
⊞	空気弁付消火栓
⊞	空気弁
⊞	泥砂弁
⊞	防火水槽
⊞	地下式φ40防火水槽接続口
⊞	地上式φ40防火水槽接続口
⊞	地下式φ40防火水槽接続口
⊞	地上式φ40防火水槽接続口
⊞	地下式φ40防火水槽接続口
⊞	地上式φ40防火水槽接続口
⊞	防火水槽用スリース弁
⊞	直結止水栓付メータ(φ13)
⊞	直結止水栓付メータ(φ20)
⊞	直結止水栓付メータ(φ25)
⊞	メータ(φ13)
⊞	メータ(φ20)
⊞	メータ(φ25)
⊞	貯水槽
⊞	貯水宅
⊞	井戸宅
⊞	口径変更
⊞	管種変更
⊞	工事変更
⊞	仕止
⊞	防護管(さや管)
1.2	上層:管の直径
1.2	下層:管の深さ