


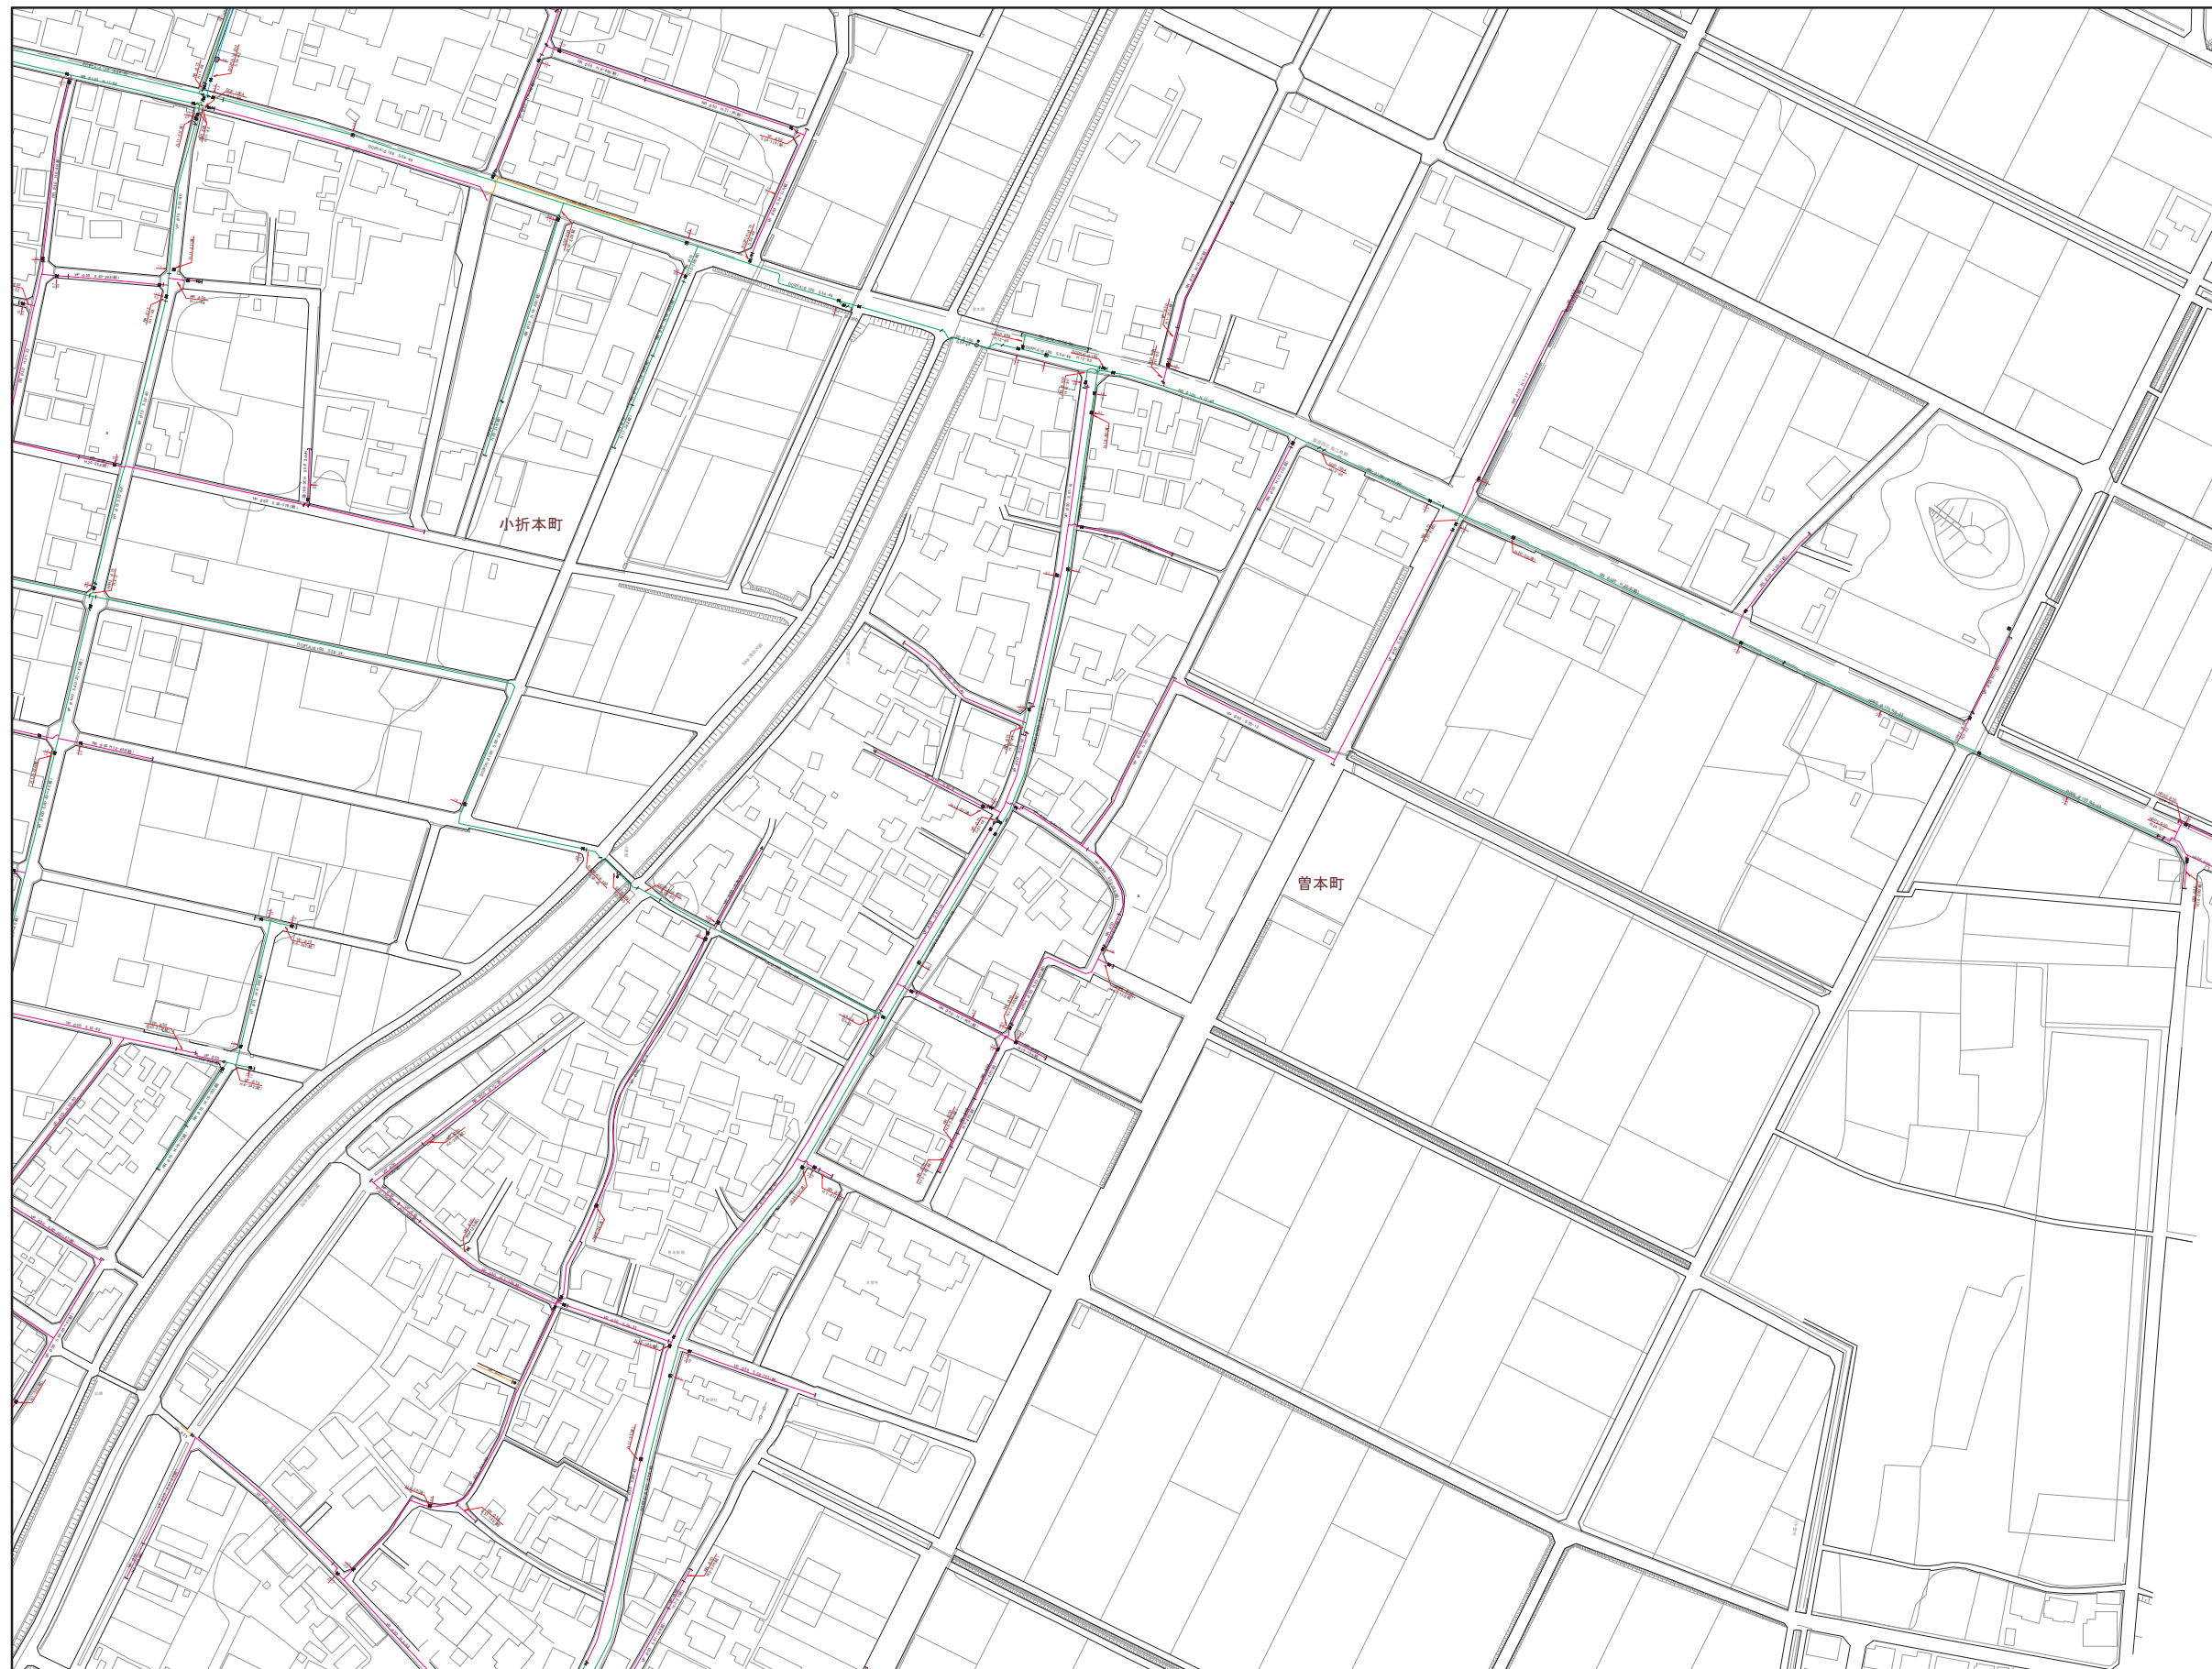

80	81	
82	83	84
85	86	

凡 例	
記 号	名 称
管	通水管
口	φ200mm以上
口	φ200mm未満75mm以上
口	φ75mm未満50mm以上
口	φ50mm未満
口	給水管
口	不明管
管	DCIP ガラタイル舗装管
管	SP 溶接用管鋼管
管	GP 鋼管
管	SGP 亜鉛メッキ鋼管
管	NCP ナイロンコーティング鋼管
管	LGP プレキャストコンクリート管
管	VLP ビニール管
管	SSP ステンレス鋼管
管	VP ビニール管
管	RR ゴム輪型ビニール管
管	PE ポリエチレン管
管	HPPPE 配水用ポリエチレン管
管	バグパイプ
管	仕切弁
管	ソフトシル弁
管	スリース弁
管	閉止仕切弁
管	閉止ソフトシル弁
管	地下式φ65消火栓
管	地上式φ65消火栓
管	私設地下式消火栓
管	私設地上式消火栓
管	地下式φ40消火栓
管	地上式φ40消火栓
管	空気弁付消火栓
管	地上式空気弁
管	地下式空気弁
管	泥吐弁
管	防火水槽
管	地下式φ40防火水槽用接続口
管	地上式φ40防火水槽用接続口
管	地下式φ50防火水槽用接続口
管	地上式φ50防火水槽用接続口
管	地下式φ65防火水槽用接続口
管	地上式φ65防火水槽用接続口
管	防火水槽用スリース弁
管	直結止水栓付メータ(φ13)
管	直結止水栓付メータ(φ20)
管	直結止水栓付メータ(φ25)
管	メータ(φ13)
管	メータ(φ20)
管	メータ(φ25)
管	貯水槽
管	貯水宅
管	井戸宅
管	口径変更
管	管種変更
管	工事変更
管	せき止
管	防護管(さや管)
管	上段:管の出口
管	下段:管の深さ