


江南市上水道管理図

No.85

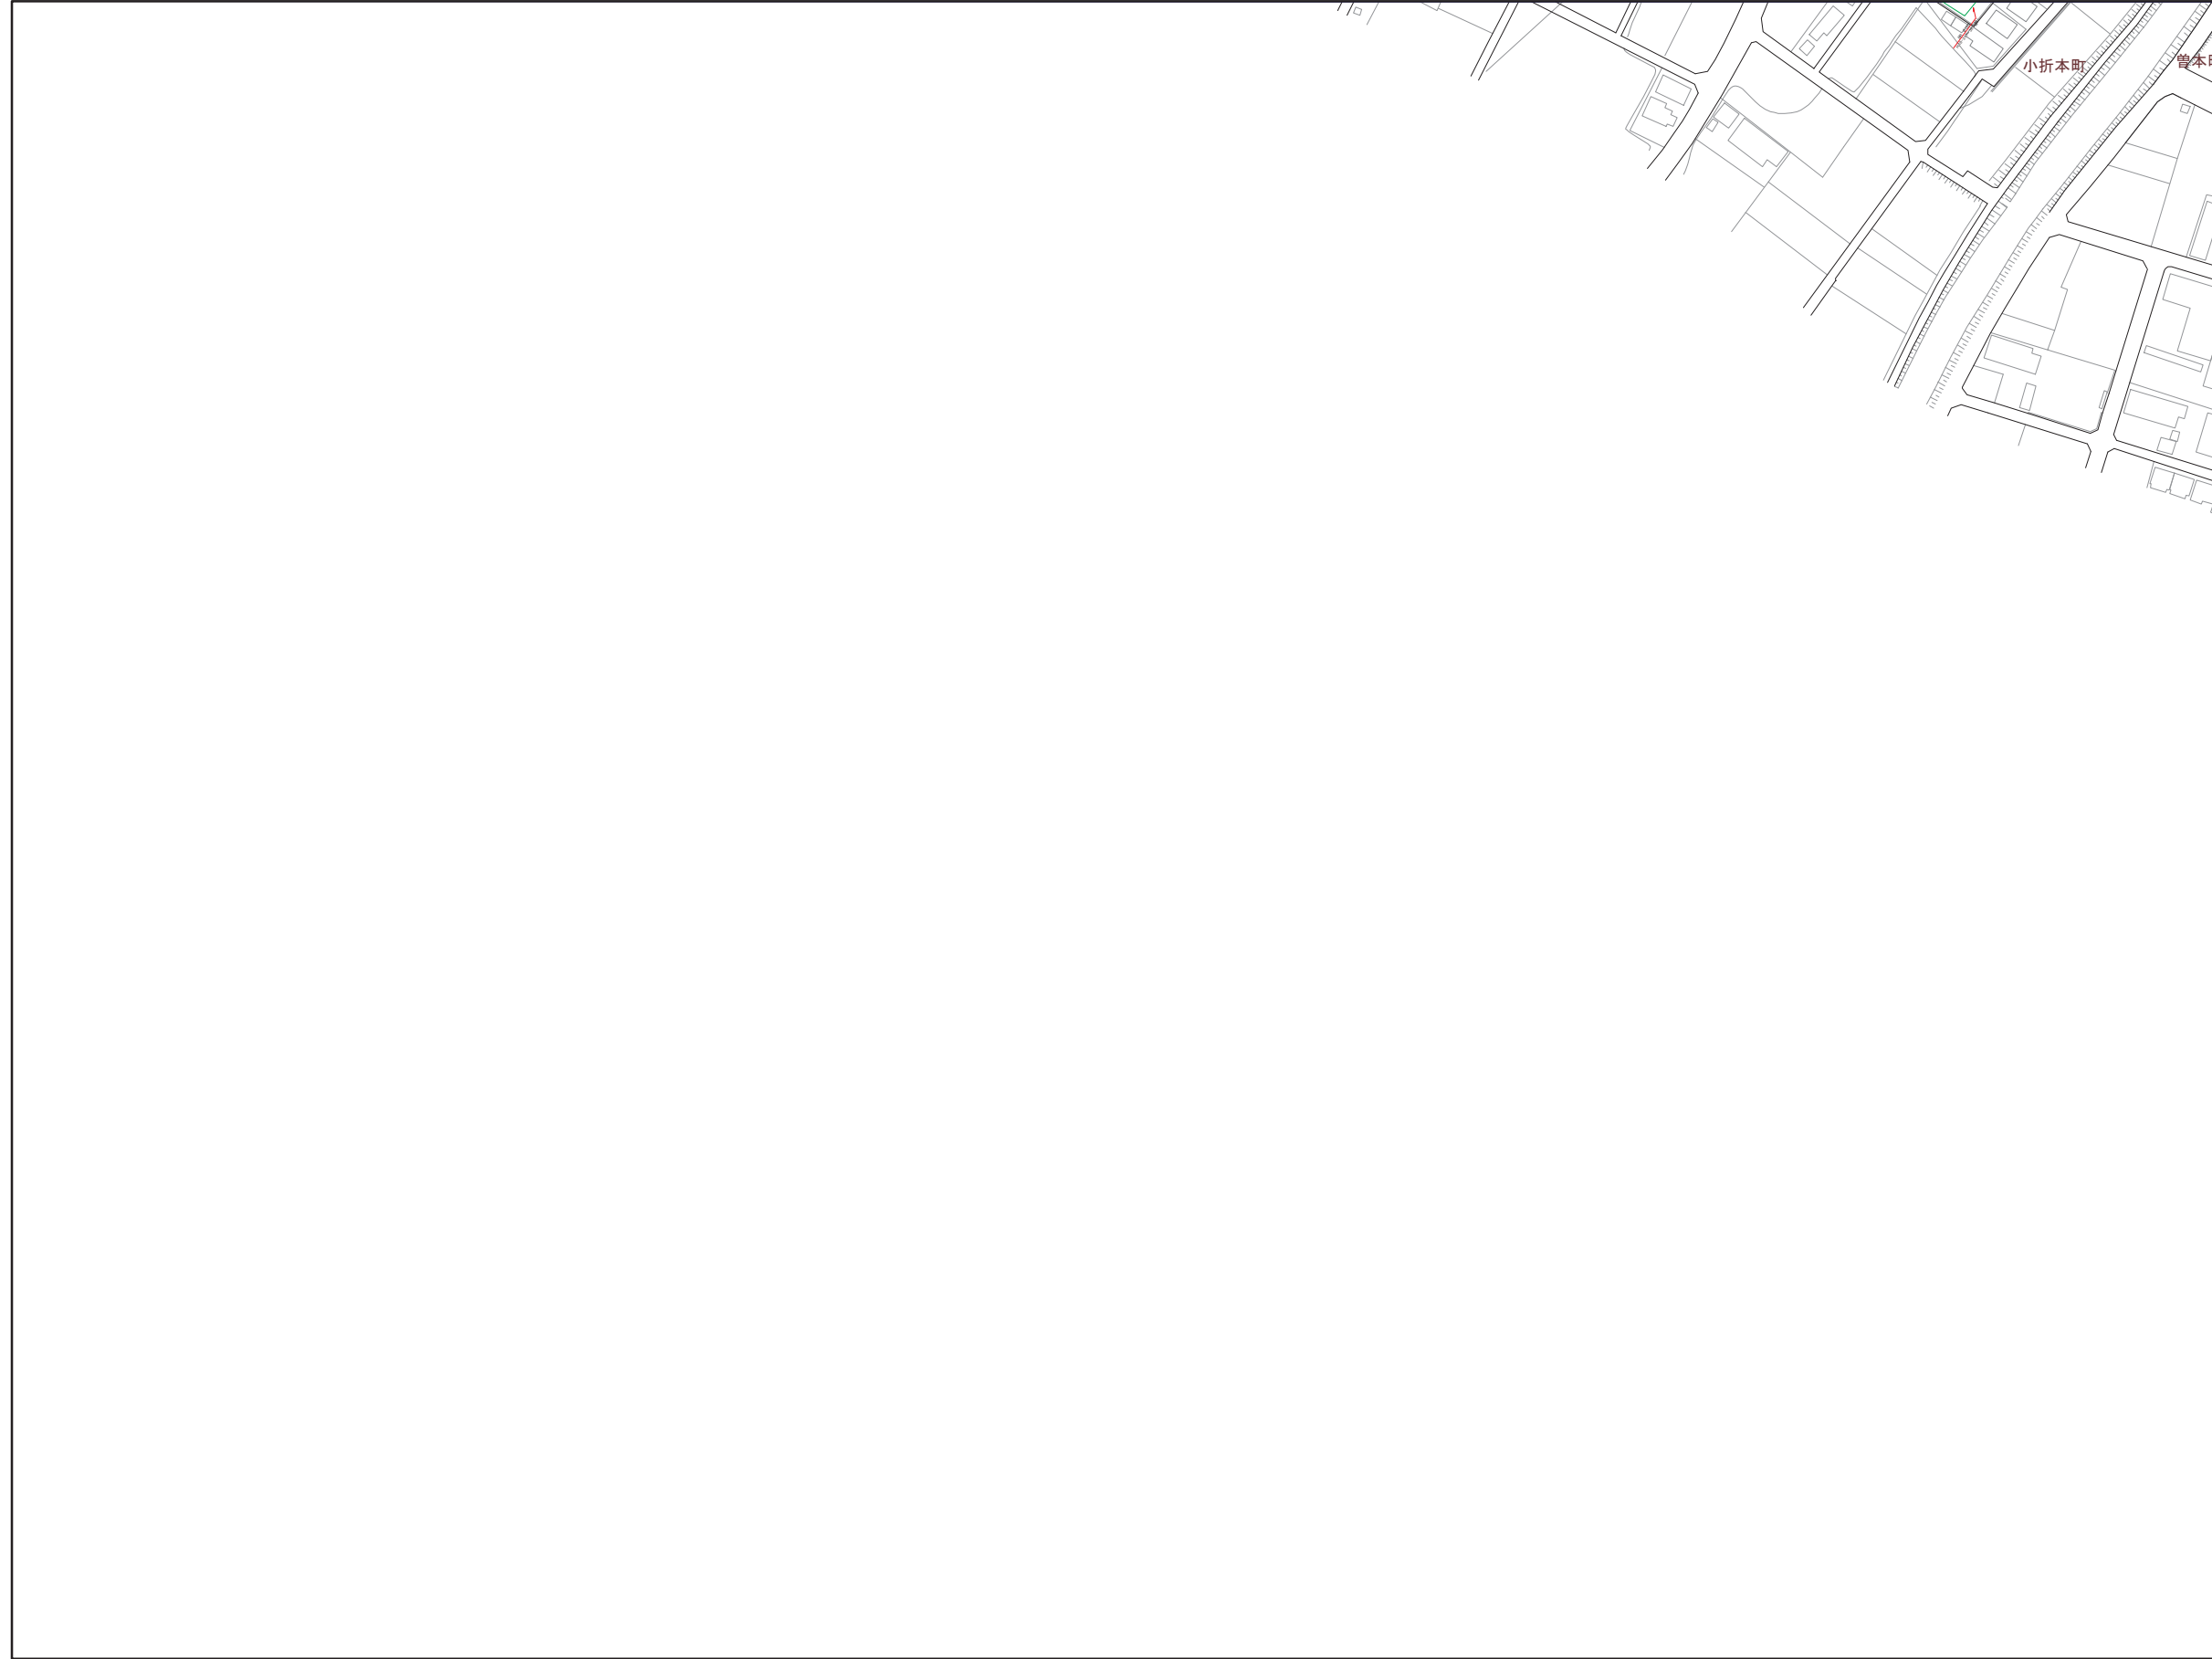

82	83
85	86

凡 例	
記号	名称
管	排水管
	φ200mm以上
	φ200mm未満75mm以上
	φ75mm未満50mm以上
	φ50mm未満
口	給水管
口	不明管
管	D C I P ガラタイル舗装管
	S P 溶接用管鋼管
	G P 鋼管
	S G P 巻締メッキ鋼管
	N C P ナイロンコーティング鋼管
	L G P ライニング鋼管
	V L G P ビニールライニング鋼管
	S S P ステンレス鋼管
種	V P ビニール管
	R R ゴム輪型ビニール管
	P E ポリエチレン管
	H P P E 配水用ポリエチレン管
井	パワフライ井
	仕切井
	ソフトシール井
	スリース井
	閉止仕切井
	閉止ソフトシール井
	地下式φ65消火栓
	地上式φ65消火栓
	私設地下式消火栓
	私設地上式消火栓
	地下式φ40消火栓
	地上式φ40消火栓
	空気弁付消火栓
	空気弁
	泥砂弁
	防火水櫃
溝	地下式φ40防火水櫃接続口
	地上式φ40防火水櫃接続口
	地下式φ30防火水櫃接続口
	地上式φ30防火水櫃接続口
	地下式φ20防火水櫃接続口
	地上式φ20防火水櫃接続口
	防火水櫃用スリース弁
	閉止水栓付メータ(φ13)
	閉止水栓付メータ(φ20)
	閉止水栓付メータ(φ25)
	メータ(φ13)
	メータ(φ20)
	メータ(φ25)
物	貯水槽
	貯水池
	井戸宅
	口径変更
	管種変更
	工事架設
	拵止
	防護管(さや管)
	上段:管の出口
	下段:管の深さ

No.85