
No.25

# 江 南 市 上 水 道 管 理 図

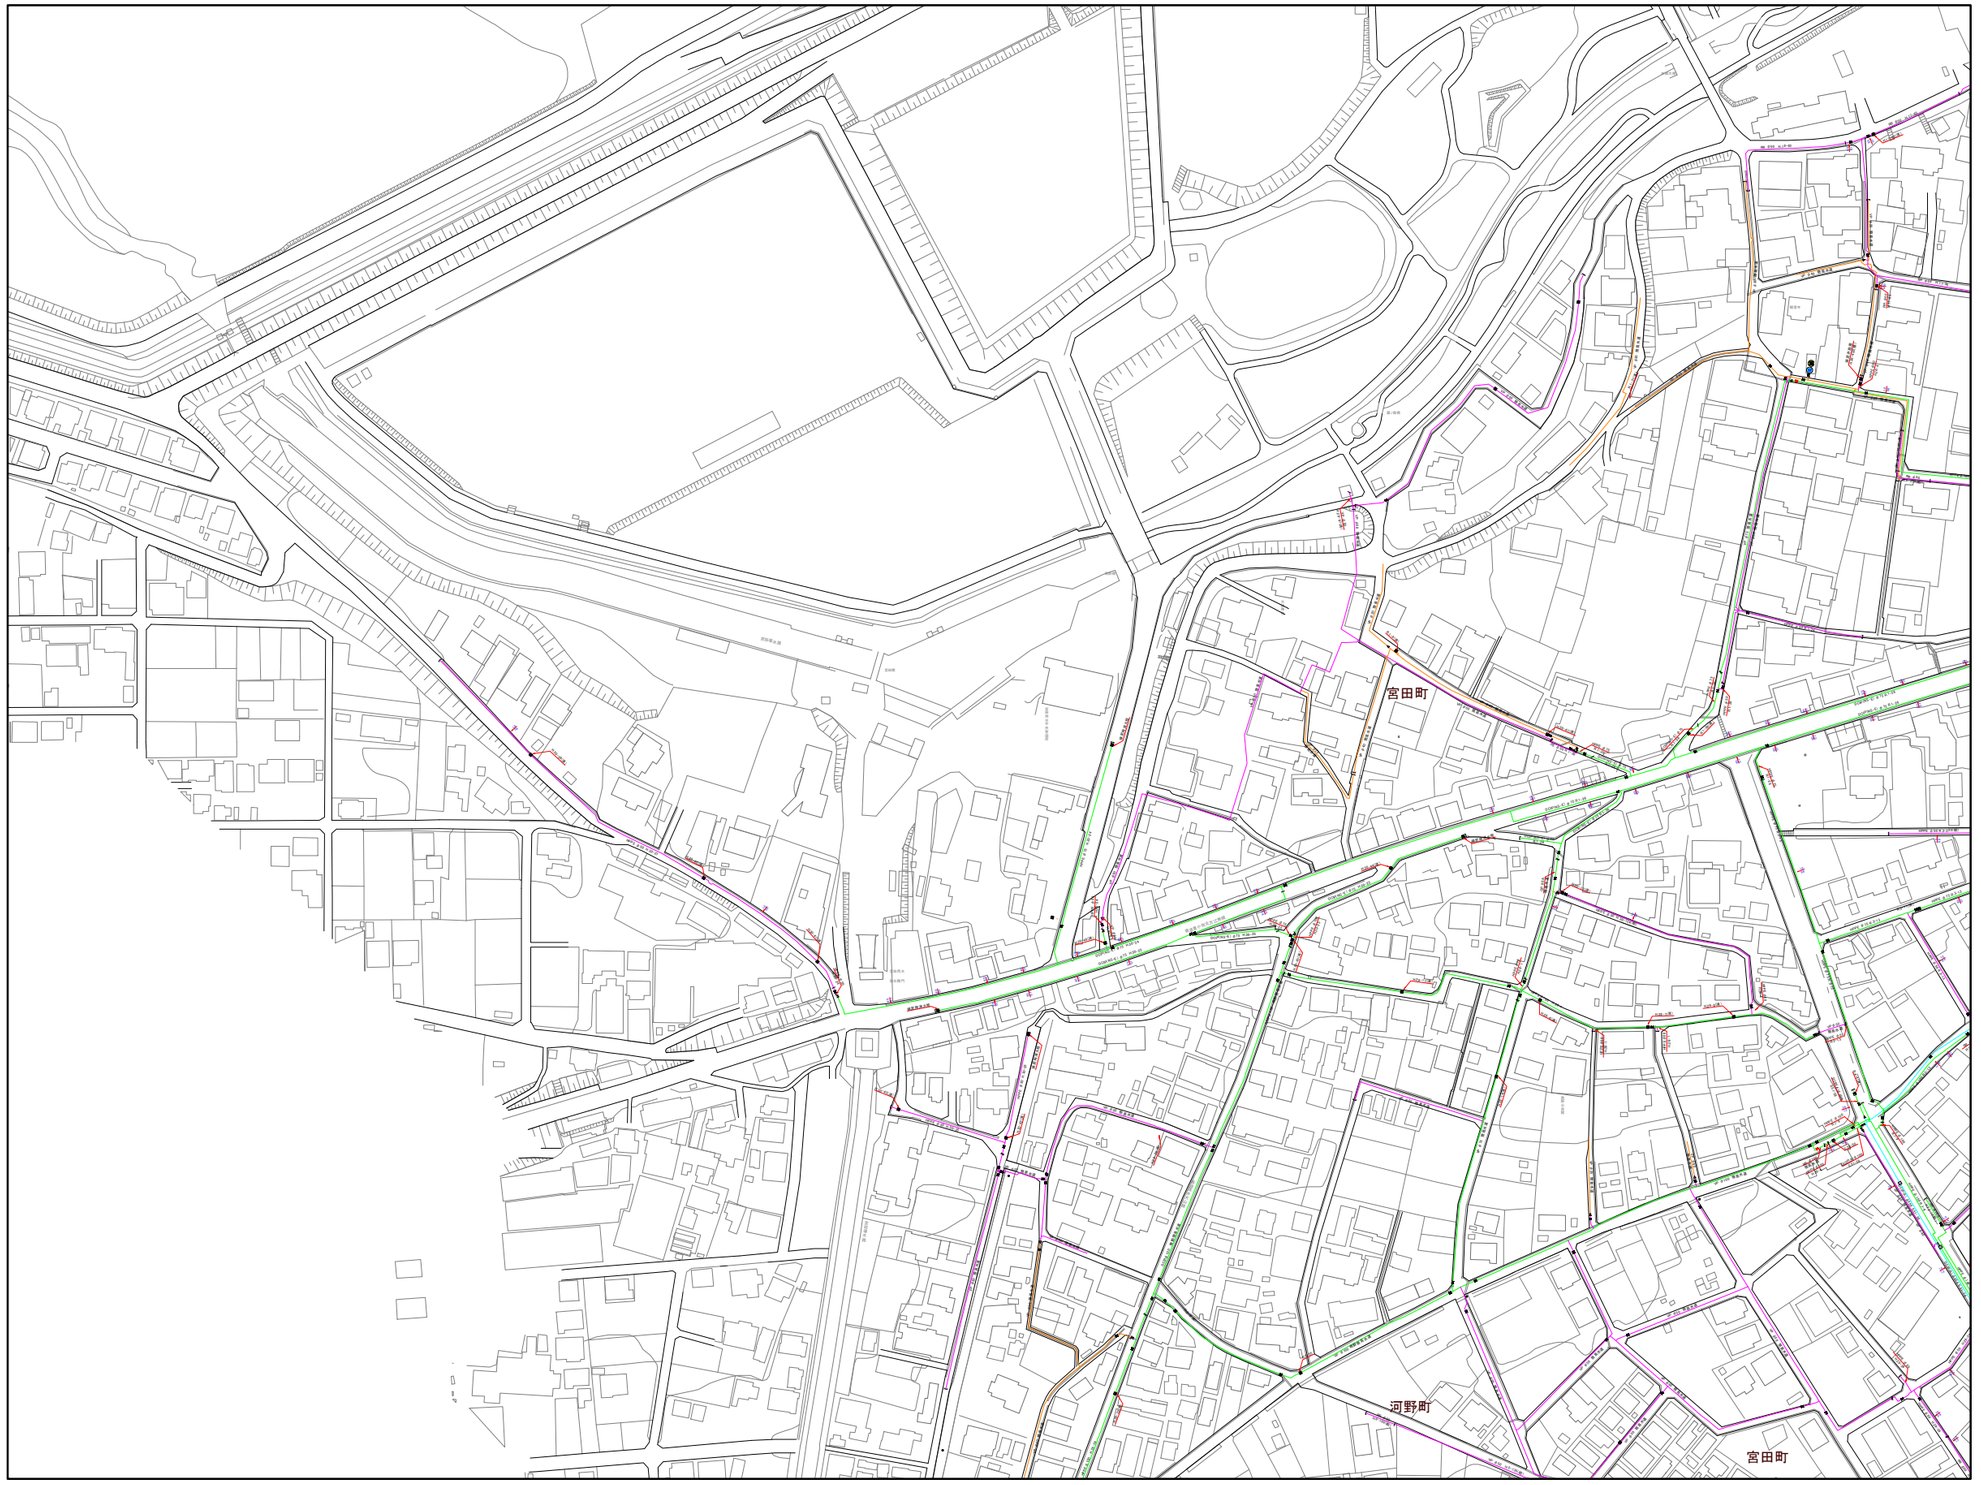


| | | |
|---|---|---|
| | 17 | 18 |
| | 25 | 26 |
| 32 | 33 | 34 |

| 凡例 | | |
|---|---|---|
| | 記号 | 名称 |
| 管口径 | | 導水管 |
| | | Φ200mm以上 |
| | | Φ200mm未満75mm以上 |
| | | Φ75mm未満50mm以上 |
| | | Φ50mm未満 |
| | | 給水管 |
| | | 不明管 |
| 管種記号 | DCIP | ダクタイル鋳鉄管 |
| | SP | 溶接用管鋼管 |
| | GP | 鋼管 |
| | SGP | 亜鉛メッキ鋼管 |
| | NCP | ナイロンコーティング鋼管 |
| | LGP | ライニング鋼管 |
| | VLGP | ビニールライニング鋼管 |
| | SSP | ステンレス鋼管 |
| | VP | ビニール管 |
| | RR | ゴム輪型ビニール管 |
| | PE | ポリエチレン管 |
| | HPPE | 配水用ポリエチレン管 |
| 構造物 | | バタフライ弁 |
| | | 仕切弁 |
| | | ソフトシール弁 |
| | | スリース弁 |
| | | 閉止仕切弁 |
| | | 閉止ソフトシール弁 |
| | | 地下式Φ65消火栓 |
| | | 地上式Φ65消火栓 |
| | | 私設地下式消火栓 |
| | | 私設地上式消火栓 |
| | | 地下式Φ40消火栓 |
| | | 地上式Φ40消火栓 |
| | | 空気弁付消火栓 |
| | | 地上式空気弁 |
| | | 地下式空気弁 |
| | | 泥吐弁 |
| | | 防火水槽 |
| | | 地下式Φ40防火水槽用補給口 |
| | | 地上式Φ40防火水槽用補給口 |
| | | 地下式Φ50防火水槽用補給口 |
| | | 地上式Φ50防火水槽用補給口 |
| | | 地下式Φ65防火水槽用補給口 |
| | | 地上式Φ65防火水槽用補給口 |
| | | 防火水槽用スリース弁 |
| | | 直結止水栓付メータ(φ13) |
| | | 直結止水栓付メータ(φ20) |
| | | 直結止水栓付メータ(φ25) |
| | | メータ(φ13) |
| | | メータ(φ20) |
| | | メータ(φ25) |
| | | 貯水槽 |
| | | 貯水宅 |
| | | 井戸宅 |
| | | 口径変更 |
| | | 管種変更 |
| | | 工事変更 |
| | | せん止 |
| | | 防護管(さや管) |
| | 1.2<br>1.2 | 上段:管の出巾<br>下段:管の深度 |

No.25