
No.27

江 南 市 上 水 道 管 理 図

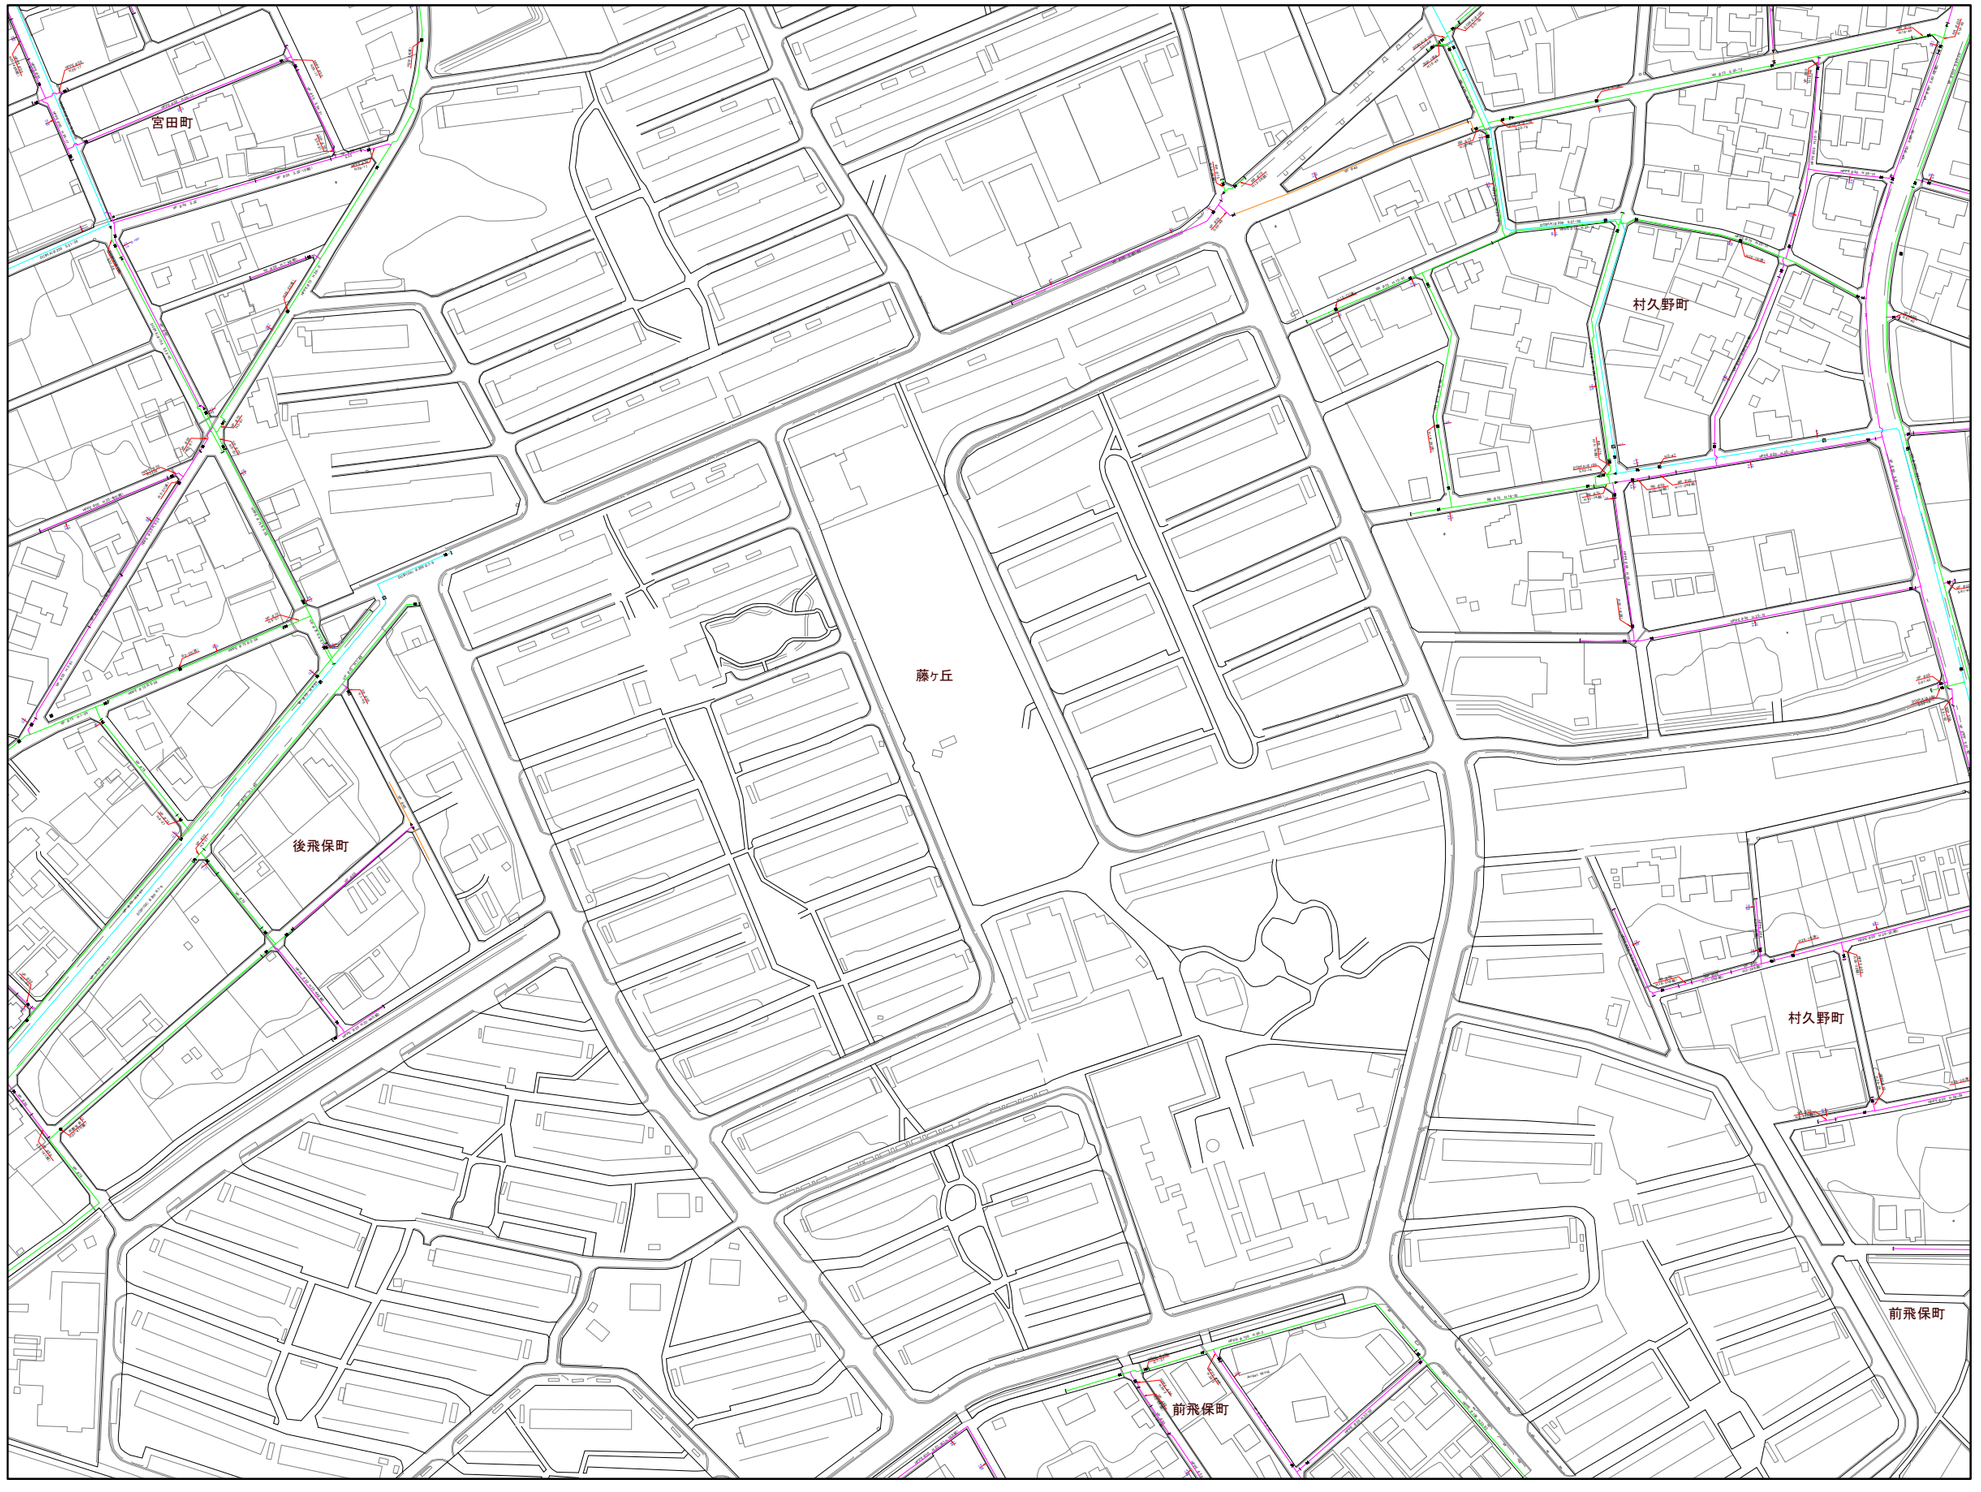



18	19	20
26	27	28
34	35	36

凡例

	記号	名称
管口径		導水管
		Φ200mm以上
		Φ200mm未満75mm以上
		Φ75mm未満50mm以上
		Φ50mm未満
		給水管
		不明管
管種記号	DCIP	ダクタイル鋳鉄管
	SP	溶接用管鋼管
	GP	鋼管
	SGP	亜鉛メッキ鋼管
	NCP	ナイロンコーティング鋼管
	LGP	ライニング鋼管
	VLGP	ビニールライニング鋼管
	SSP	ステンレス鋼管
	VP	ビニール管
	RR	ゴム輪型ビニール管
	PE	ポリエチレン管
	HPPE	配水用ポリエチレン管
構造物		バタフライ弁
		仕切弁
		ソフトシール弁
		スリース弁
		閉止仕切弁
		閉止ソフトシール弁
	F	地下式Φ65消火栓
	F	地上式Φ65消火栓
	F	私設地下式消火栓
	F	私設地上式消火栓
	H	地下式Φ40消火栓
	H	地上式Φ40消火栓
		空気弁付消火栓
	A	地上式空気弁
	A	地下式空気弁
		泥吐弁
	m	防火水槽
		地下式Φ40防火水槽用補給口
		地上式Φ40防火水槽用補給口
		地下式Φ50防火水槽用補給口
		地上式Φ50防火水槽用補給口
		地下式Φ65防火水槽用補給口
		地上式Φ65防火水槽用補給口
		防火水槽用スリース弁
		直結止水栓付メータ(φ13)
		直結止水栓付メータ(φ20)
		直結止水栓付メータ(φ25)
		メータ(φ13)
		メータ(φ20)
		メータ(φ25)
	T	貯水槽
	T	貯水宅
		井戸宅
		口径変更
		管種変更
		工事変更
		せん止
		防護管(さや管)
	12/12	上段:管の出巾 下段:管の深度

No.27