
No.65

# 江南市上水道管理図

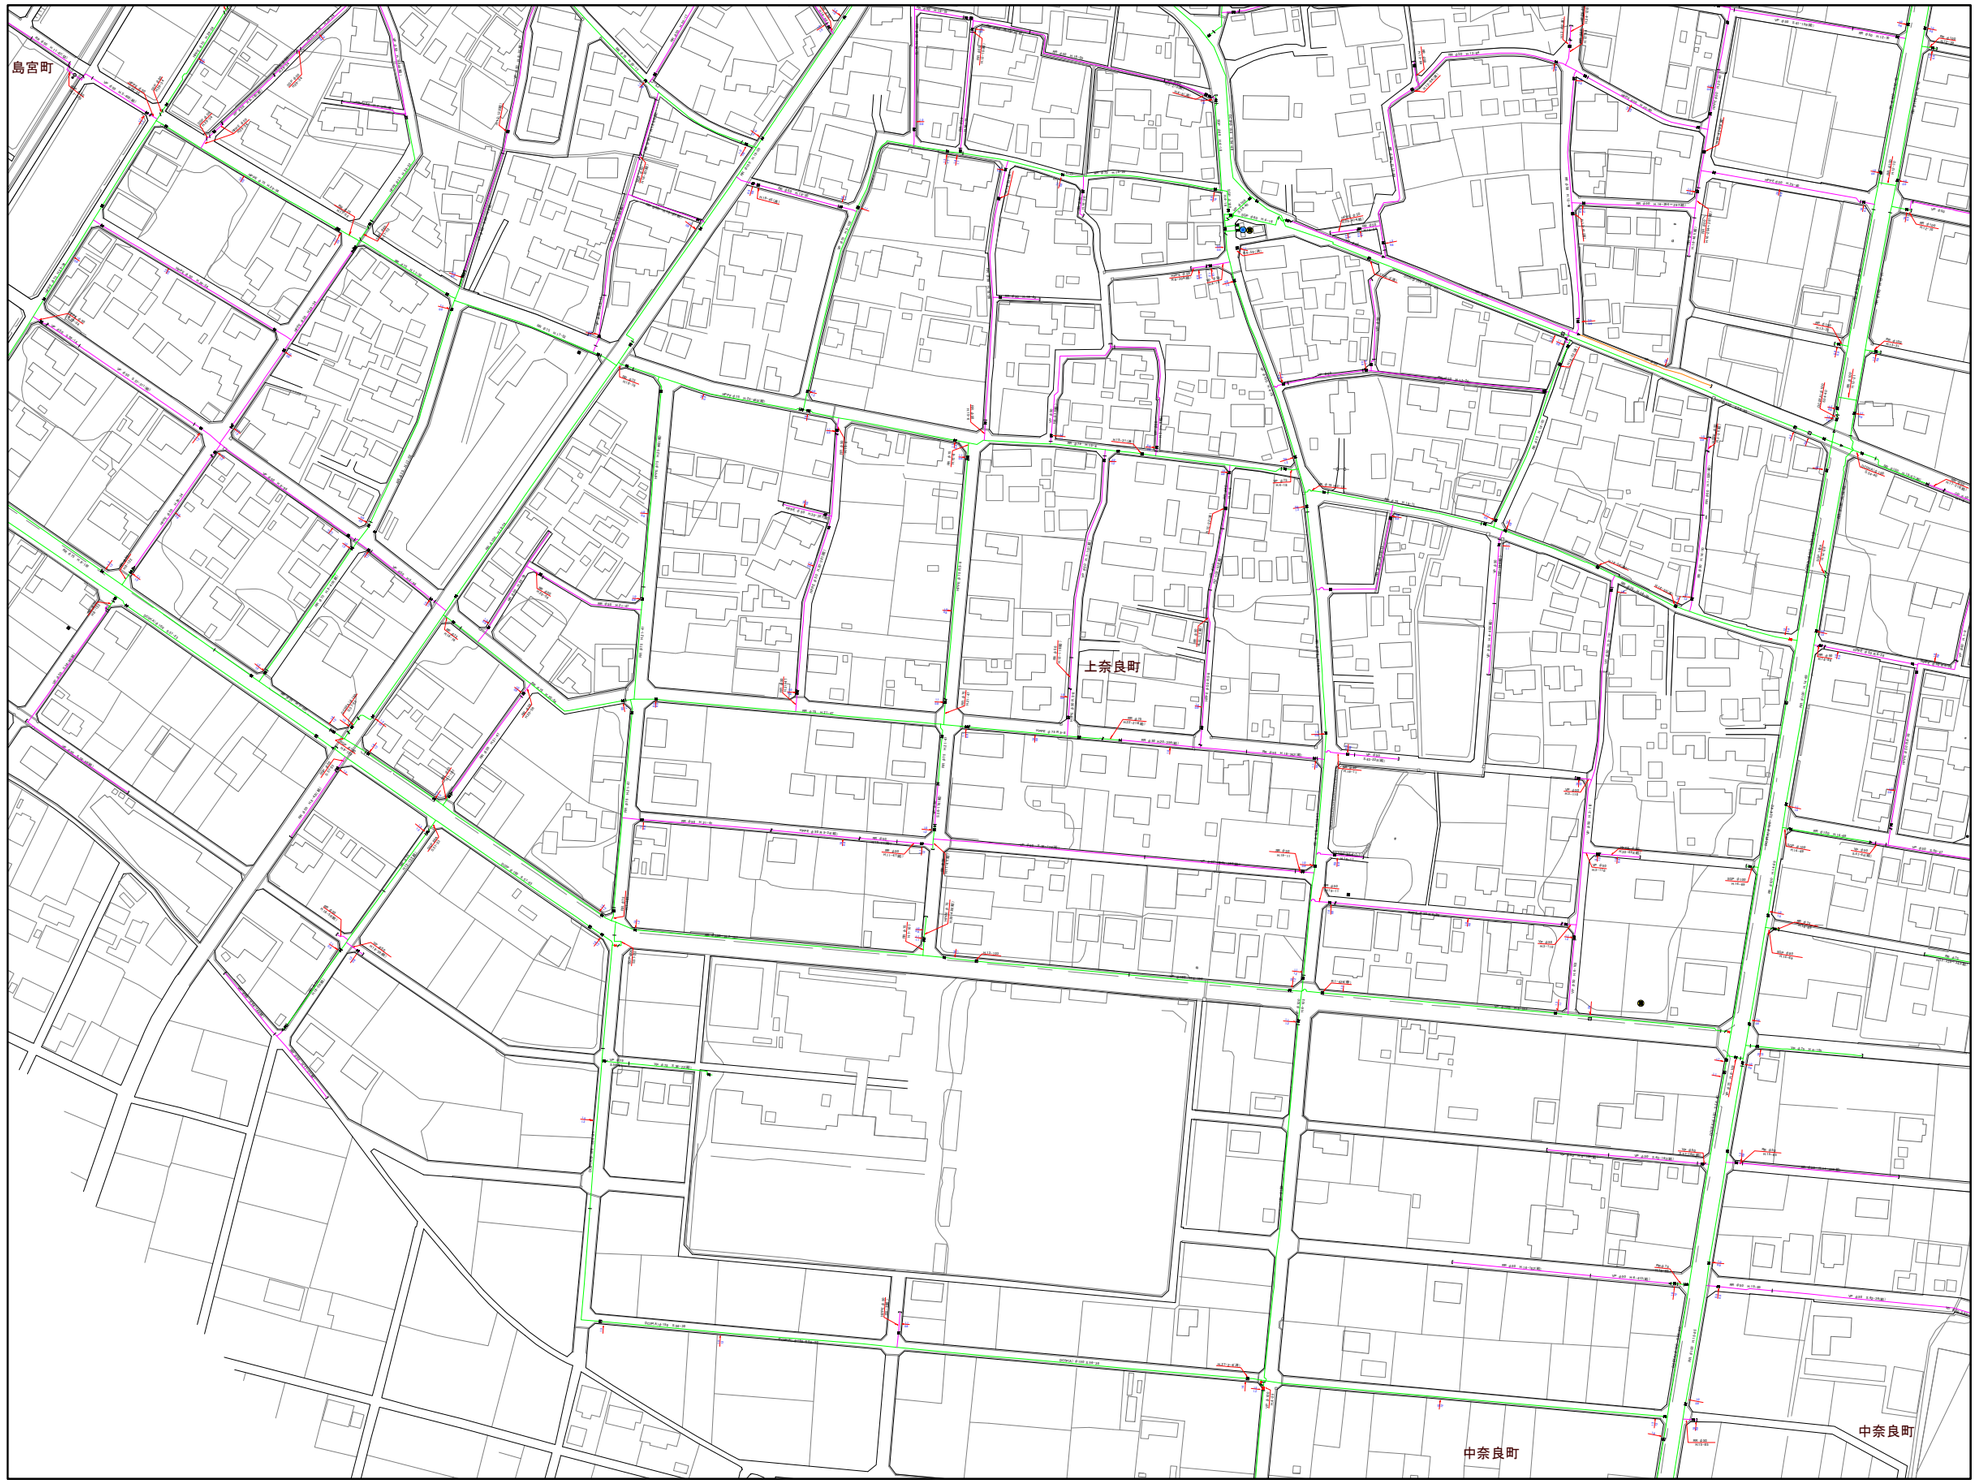


| | | |
|---|---|---|
| 57 | 58 | 59 |
| 64 | 65 | 66 |
| | 70 | 71 |

凡例

| 記号 | 名称 |
|---|---|
| 管口径 | 導水管 |
| | Φ200mm以上 |
| | Φ200mm未満75mm以上 |
| | Φ75mm未満50mm以上 |
| | Φ50mm未満 |
| | 給水管 |
| | 不明管 |
| 管種記号 | DCIP ダクタイル鋳鉄管 |
| | SP 溶接用管鋼管 |
| | GP 鋼管 |
| | SGP 亜鉛メッキ鋼管 |
| | NCP ナイロンコーティング鋼管 |
| | LGP ライニング鋼管 |
| | VLGP ビニールライニング鋼管 |
| | SSP ステンレス鋼管 |
| | VP ビニール管 |
| | RR ゴム輪型ビニール管 |
| | PE ポリエチレン管 |
| | HPPE 配水用ポリエチレン管 |
| 構造物 | バタフライ弁 |
| | 仕切弁 |
| | ソフトシール弁 |
| | スリース弁 |
| | 閉止仕切弁 |
| | 閉止ソフトシール弁 |
| | 地下式Φ65消火栓 |
| | 地上式Φ65消火栓 |
| | 私設地下式消火栓 |
| | 私設地上式消火栓 |
| | 地下式Φ40消火栓 |
| | 地上式Φ40消火栓 |
| | 空気弁付消火栓 |
| | 地上式空気弁 |
| | 地下式空気弁 |
| | 泥吐弁 |
| | 防火水槽 |
| | 地下式Φ40防火水槽用補給口 |
| | 地上式Φ40防火水槽用補給口 |
| | 地下式Φ50防火水槽用補給口 |
| | 地上式Φ50防火水槽用補給口 |
| | 地下式Φ65防火水槽用補給口 |
| | 地上式Φ65防火水槽用補給口 |
| | 防火水槽用スリース弁 |
| | 直結止水栓付メータ(φ13) |
| | 直結止水栓付メータ(φ20) |
| | 直結止水栓付メータ(φ25) |
| | メータ(φ13) |
| | メータ(φ20) |
| | メータ(φ25) |
| | 貯水槽 |
| | 貯水宅 |
| | 井戸宅 |
| | 口径変更 |
| | 管種変更 |
| | 工事変更 |
| | せん止 |
| | 防護管(さや管) |
| 1.2 / 1.2 | 上段:管の出巾<br>下段:管の深度 |

No.65