
No.69

江 南 市 上 水 道 管 理 図

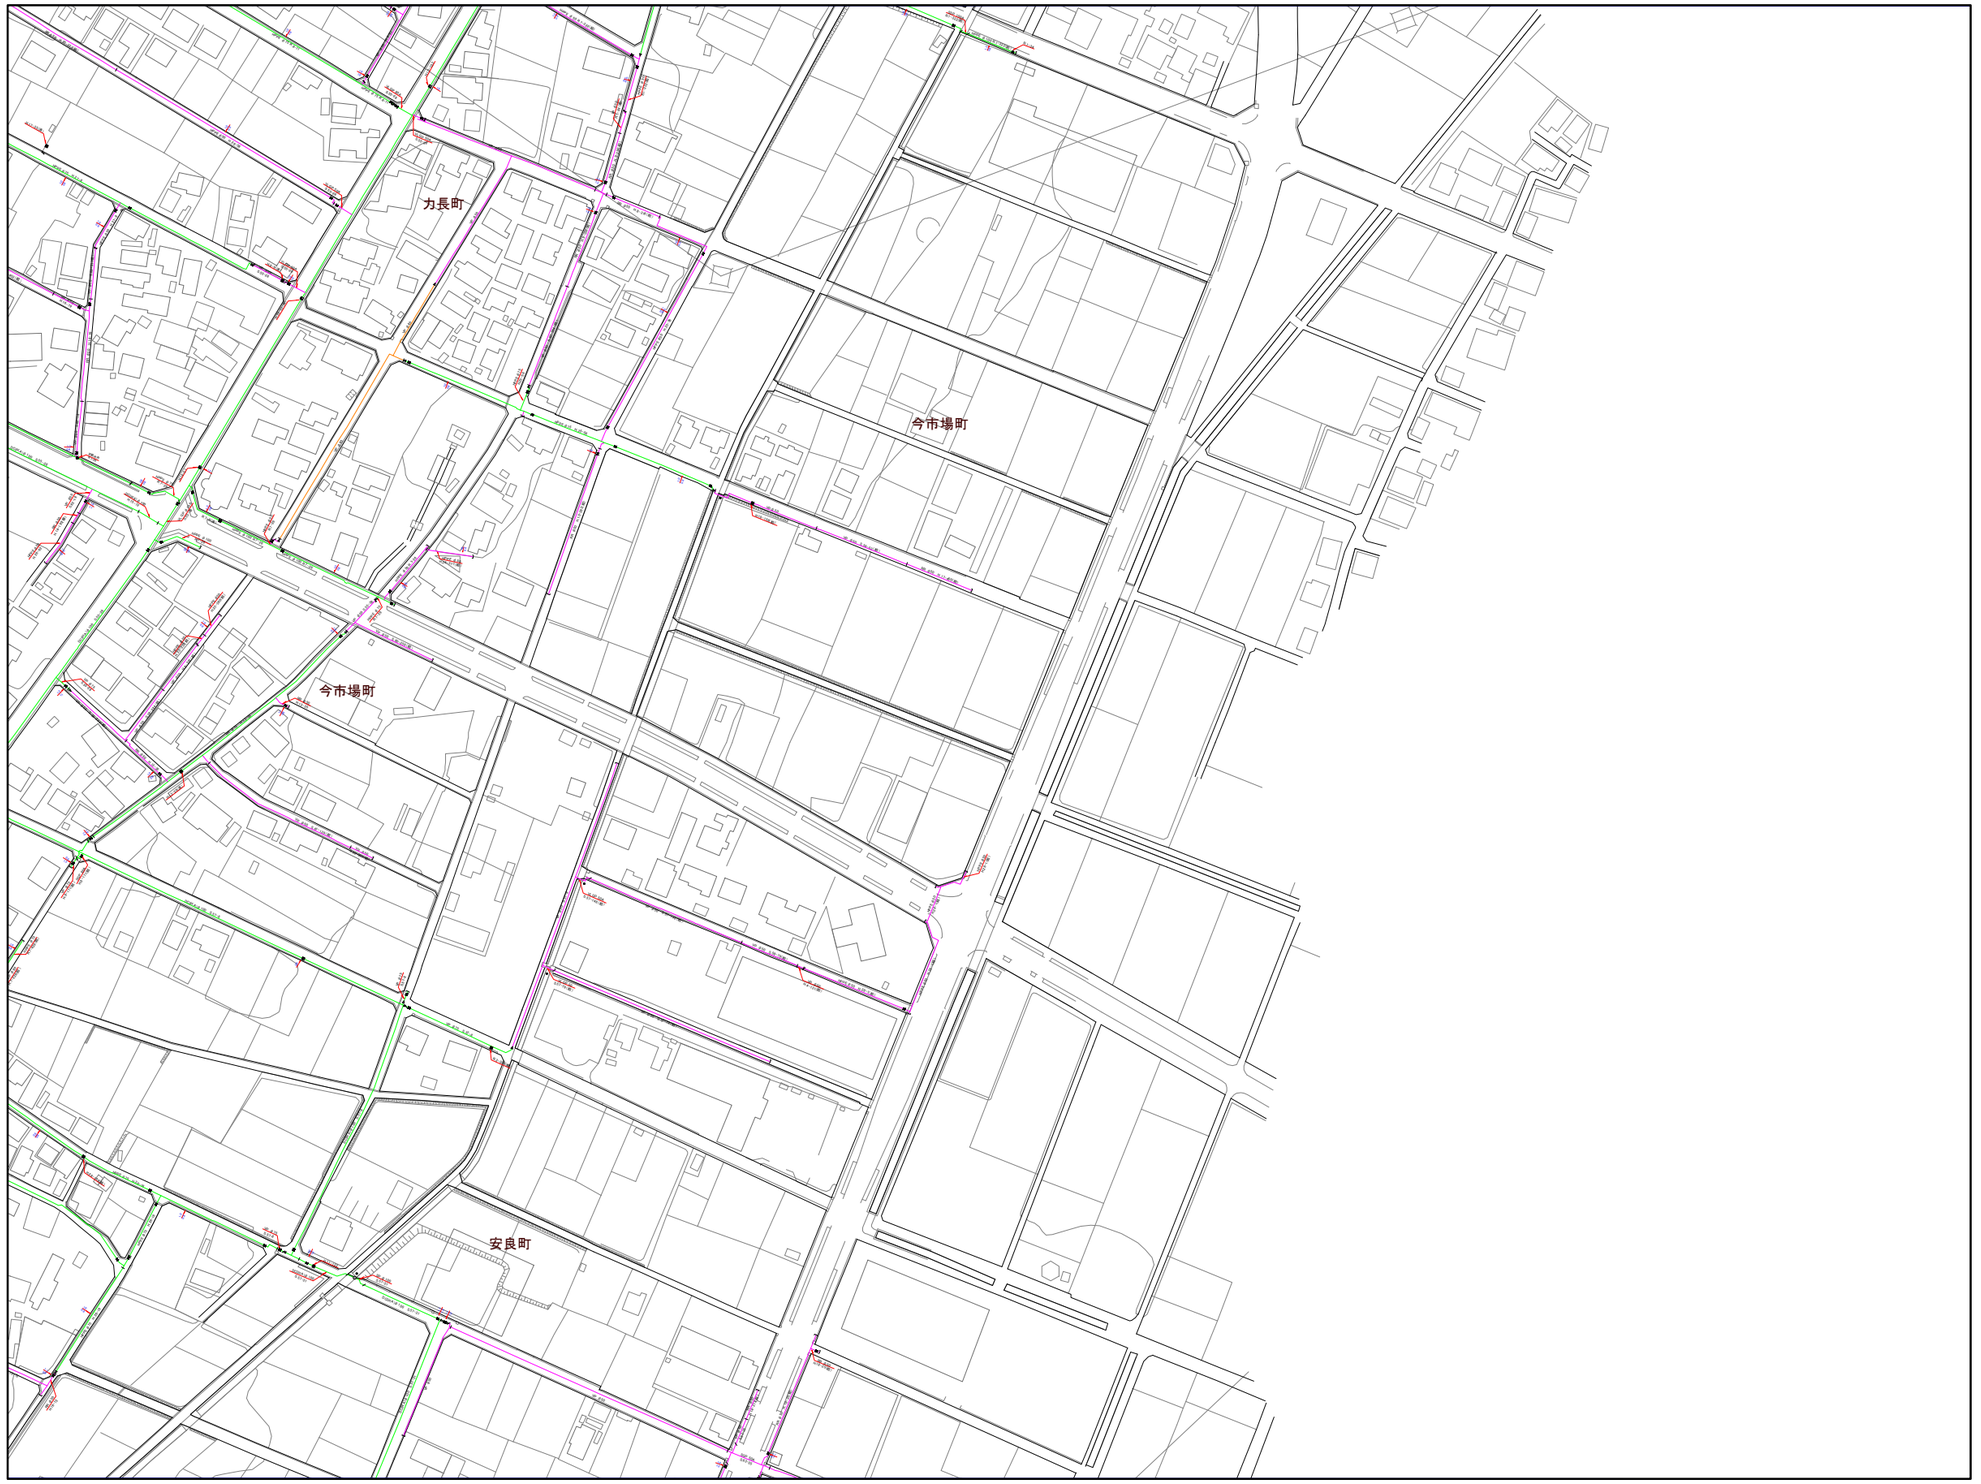

61	62	
68	69	
73	74	

凡例

記号	名称
管口径	導水管
	Φ200mm以上
	Φ200mm未満75mm以上
	Φ75mm未満50mm以上
	Φ50mm未満
	給水管
	不明管
管種記号	ＤＣＩＰ ダクタイル鋳鉄管
	ＳＰ 溶接用管鋼管
	ＧＰ 鋼管
	ＳＧＰ 亜鉛メッキ鋼管
	ＮＣＰ ナイロンコーティング鋼管
	ＬＧＰ ライニング鋼管
	ＶＬＧＰ ビニールライニング鋼管
	ＳＳＰ ステンレス鋼管
	ＶＰ ビニール管
	ＲＲ ゴム輪型ビニール管
	ＰＥ ポリエチレン管
	ＨＰＰＥ 配水用ポリエチレン管
構造物	バタフライ弁
	仕切弁
	ソフトシール弁
	スリース弁
	閉止仕切弁
	閉止ソフトシール弁
	地下式Φ65消火栓
	地上式Φ65消火栓
	私設地下式消火栓
	私設地上式消火栓
	地下式Φ40消火栓
	地上式Φ40消火栓
	空気弁付消火栓
	地上式空気弁
	地下式空気弁
	泥吐弁
	防火水槽
	地下式Φ40防火水槽用補給口
	地上式Φ40防火水槽用補給口
	地下式Φ50防火水槽用補給口
	地上式Φ50防火水槽用補給口
	地下式Φ65防火水槽用補給口
	地上式Φ65防火水槽用補給口
	防火水槽用スリース弁
	直結止水栓付メータ(φ13)
	直結止水栓付メータ(φ20)
	直結止水栓付メータ(φ25)
	メータ(φ13)
	メータ(φ20)
	メータ(φ25)
	貯水槽
	貯水宅
	井戸宅
	口径変更
	管種変更
	工事変更
	せん止
	防護管(さや管)
12 / 12	上段:管の出巾 下段:管の深度

No.69