
No.75

江南市上水道管理図

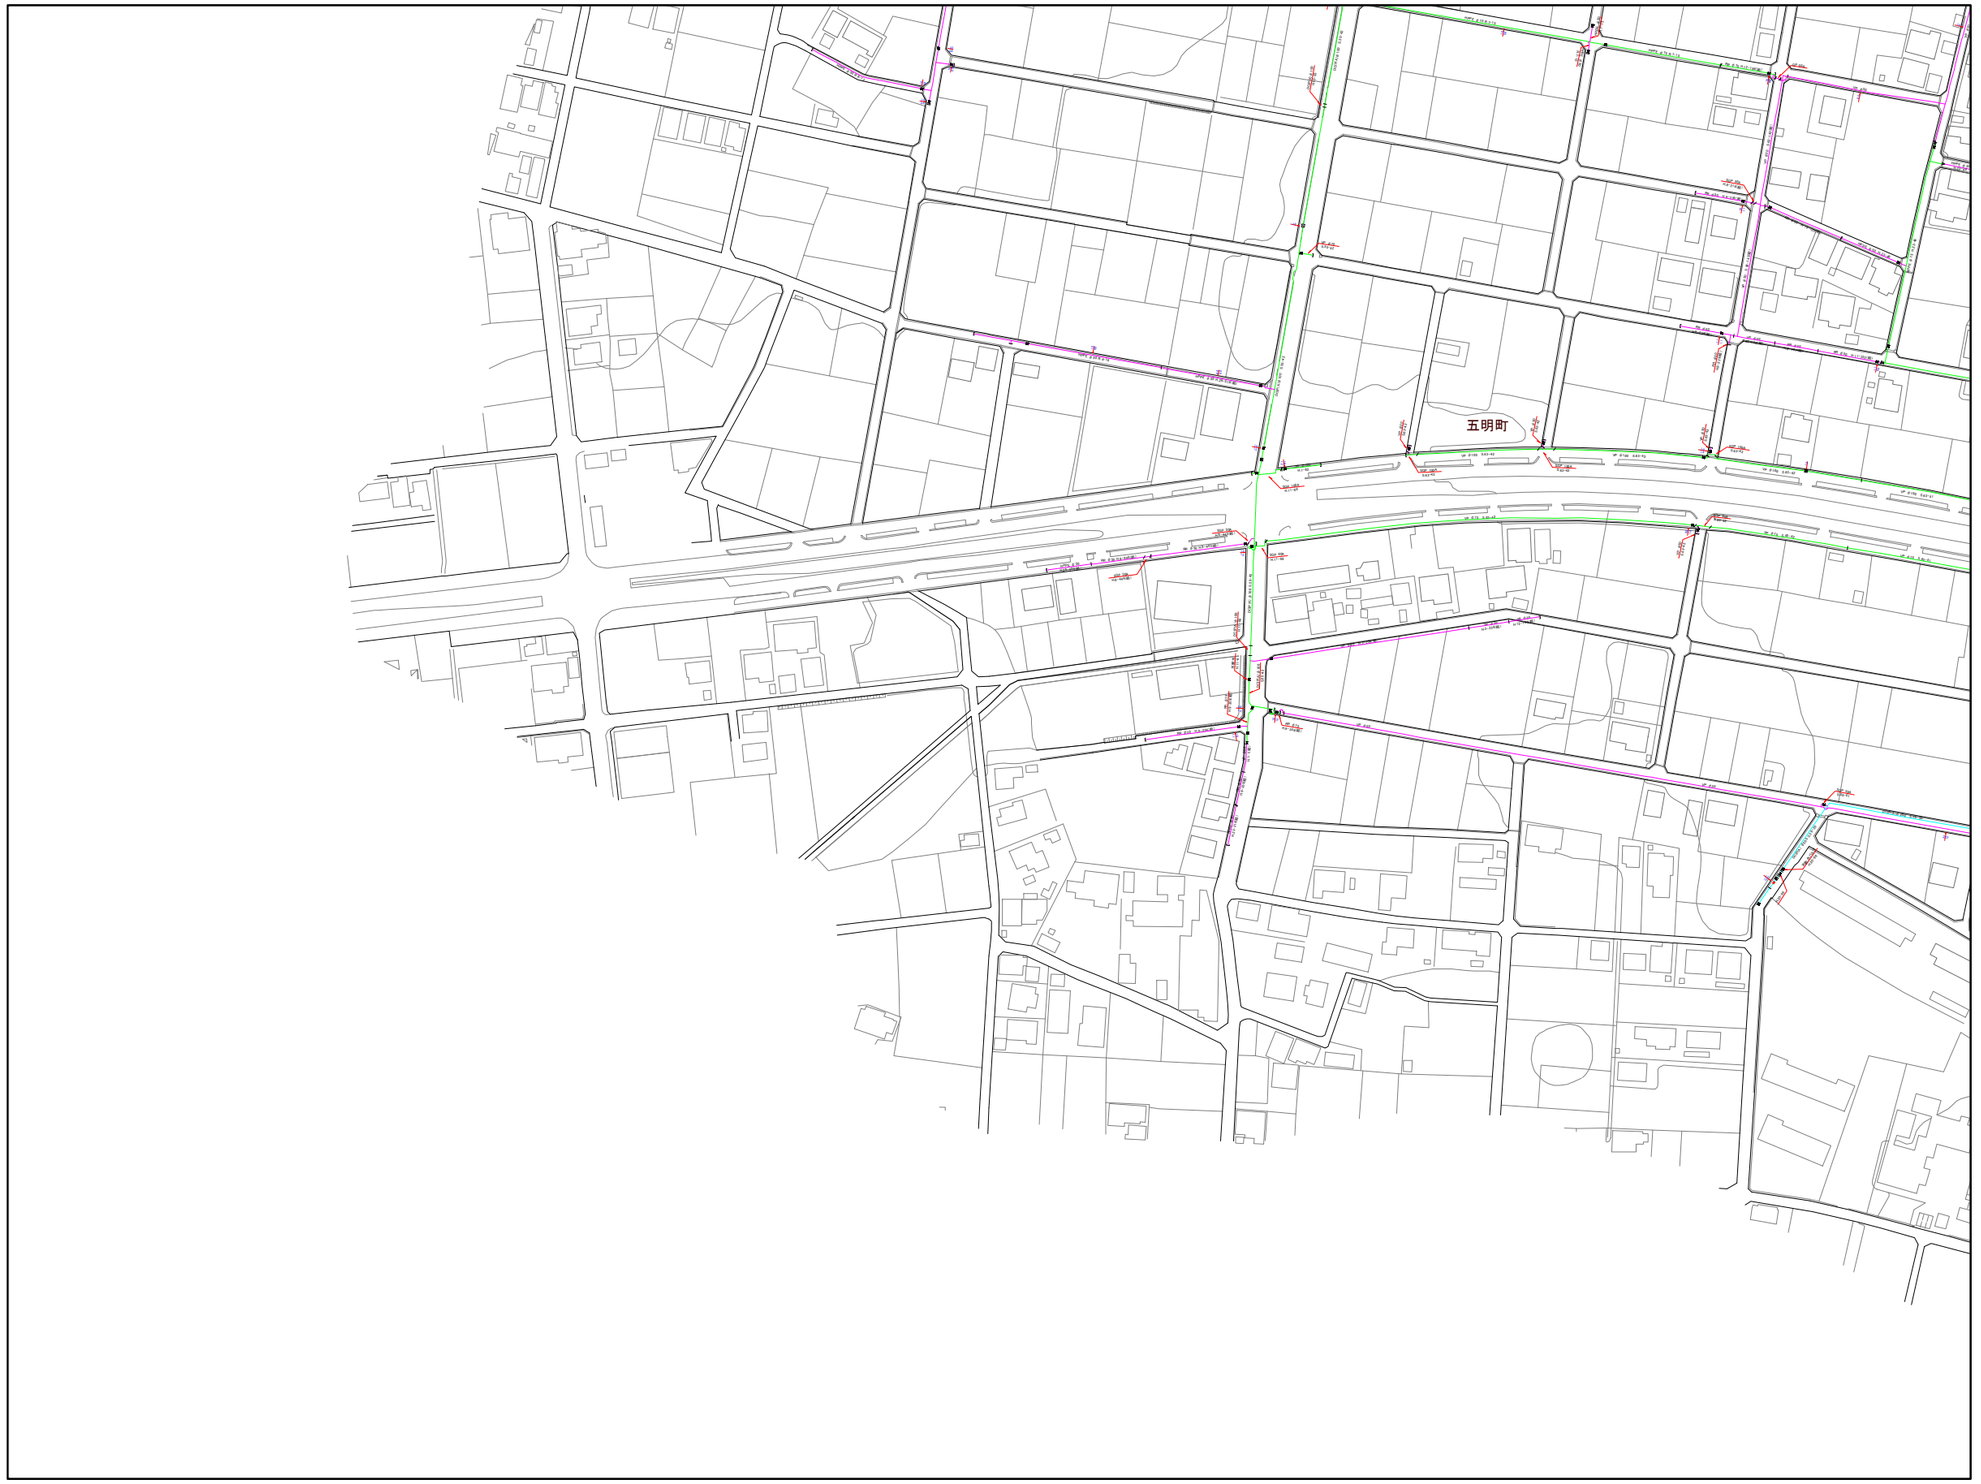

	70	71
	75	76
		79

凡例

記号	名称
管口径	導水管
	Φ200mm以上
	Φ200mm未満75mm以上
	Φ75mm未満50mm以上
	Φ50mm未満
	給水管
	不明管
管種記号	DCIP ダクタイル鋳鉄管
	SP 溶接用管鋼管
	GP 鋼管
	SGP 亜鉛メッキ鋼管
	NCP ナイロンコーティング鋼管
	LGP ライニング鋼管
	VLGP ビニールライニング鋼管
	SSP ステンレス鋼管
	VP ビニール管
	RR ゴム輪型ビニール管
	PE ポリエチレン管
	HPPE 配水用ポリエチレン管
構造物	バタフライ弁
	仕切弁
	ソフトシール弁
	スリース弁
	閉止仕切弁
	閉止ソフトシール弁
	地下式Φ65消火栓
	地上式Φ65消火栓
	私設地下式消火栓
	私設地上式消火栓
	地下式Φ40消火栓
	地上式Φ40消火栓
	空気弁付消火栓
	地上式空気弁
	地下式空気弁
	泥吐弁
	防火水槽
	地下式Φ40防火水槽用補給口
	地上式Φ40防火水槽用補給口
	地下式Φ50防火水槽用補給口
	地上式Φ50防火水槽用補給口
	地下式Φ65防火水槽用補給口
	地上式Φ65防火水槽用補給口
	防火水槽用スリース弁
	直結止水栓付メータ(φ13)
	直結止水栓付メータ(φ20)
	直結止水栓付メータ(φ25)
	メータ(φ13)
	メータ(φ20)
	メータ(φ25)
	貯水槽
	貯水宅
	井戸宅
	口径変更
	管種変更
	工事変更
	せん止
	防護管(さや管)
1.2 / 1.2	上段:管の出巾 下段:管の深度

No.75