


# 江南市公共下水道台帳平面図

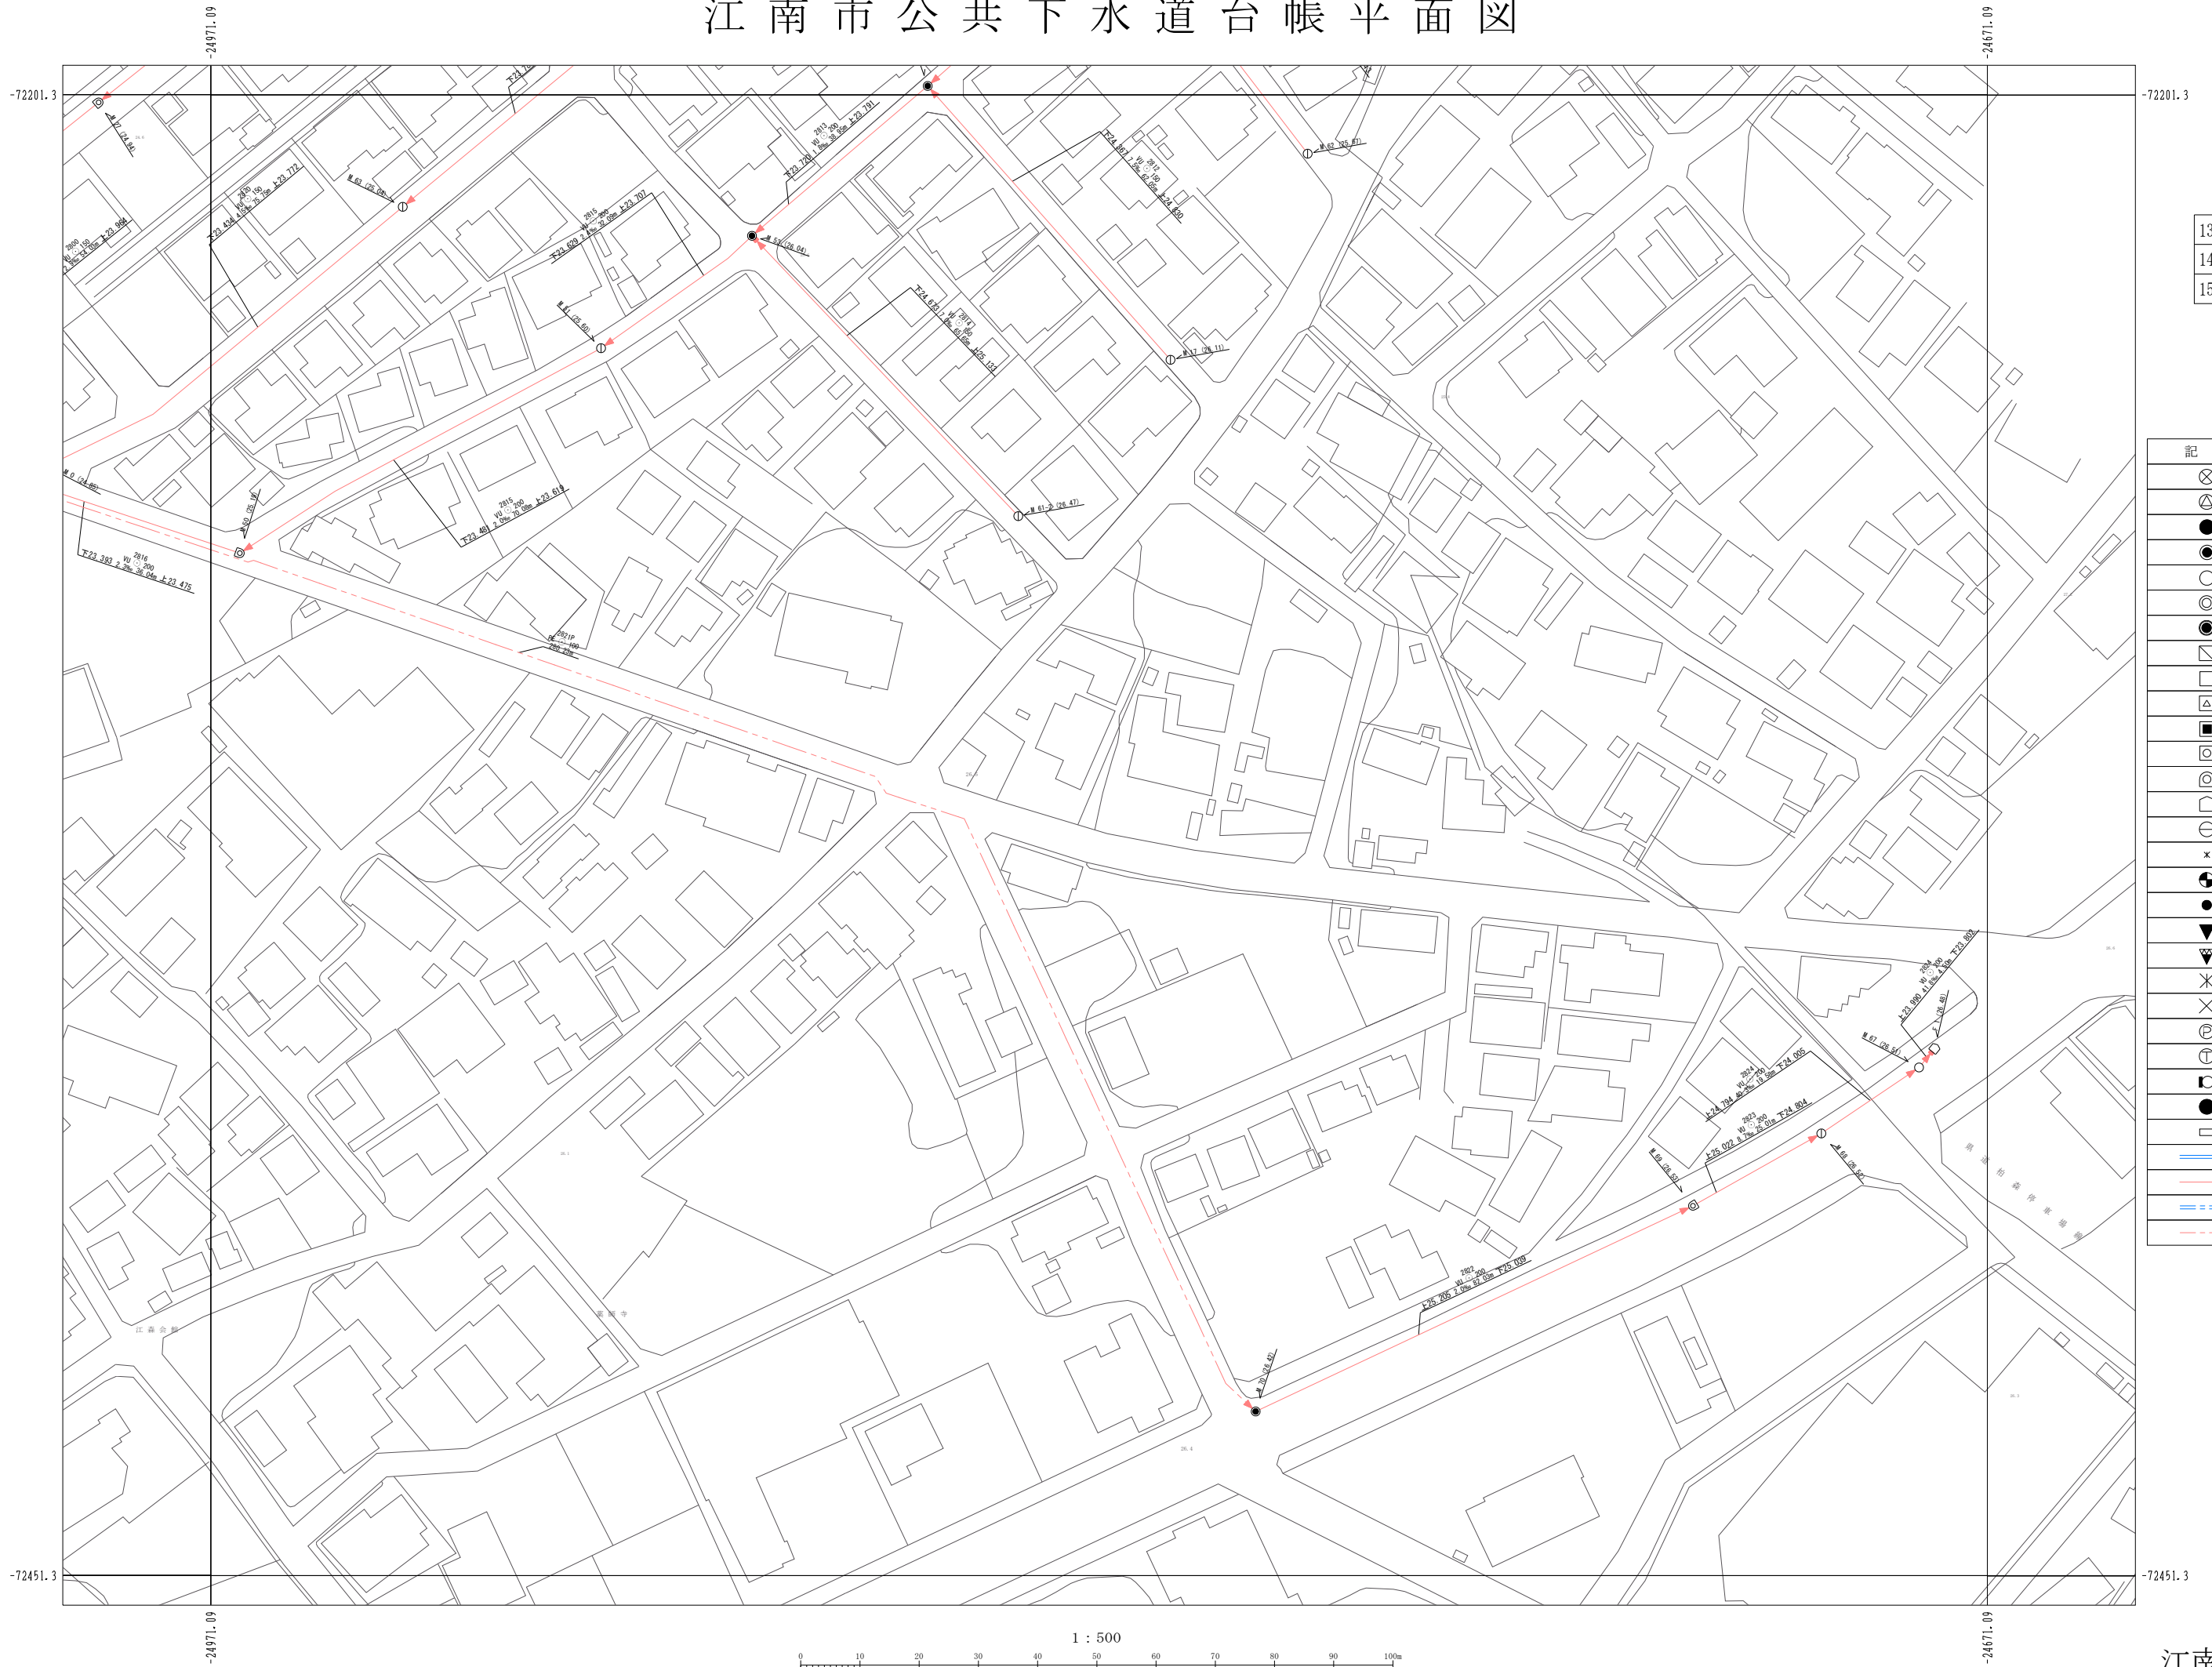

13-19	13-20	13-21
14-19	14-20	14-21
15-19	15-20	15-21

## 凡例

記号	名称
⊗	塩化ビニルマンホール
⊕	レジンマンホール
●	0号マンホール
●	1号マンホール
○	2号マンホール
◎	3号マンホール
●	4号マンホール
⊠	5号マンホール
□	6号マンホール
△	7号マンホール
■	物6号マンホール
⊞	正・長方形きよ用マンホール
⊙	A1号マンホール
⊞	特殊マンホール
⊕	小型Cマンホール
⊖	撤去マンホール
×	小型ます
●	曲管
▼	腹取り
▼	吐き口
✕	属性変化点
×	管止め
⊕	ポンプ用
⊕	処理場
⊕	副管付マンホール
●	取付汚水樹
□	雨水樹(道路側)
→	幹線
→	枝線
→	幹線圧送管
→	枝線圧送管

