


江南市公共下水道台帳平面図

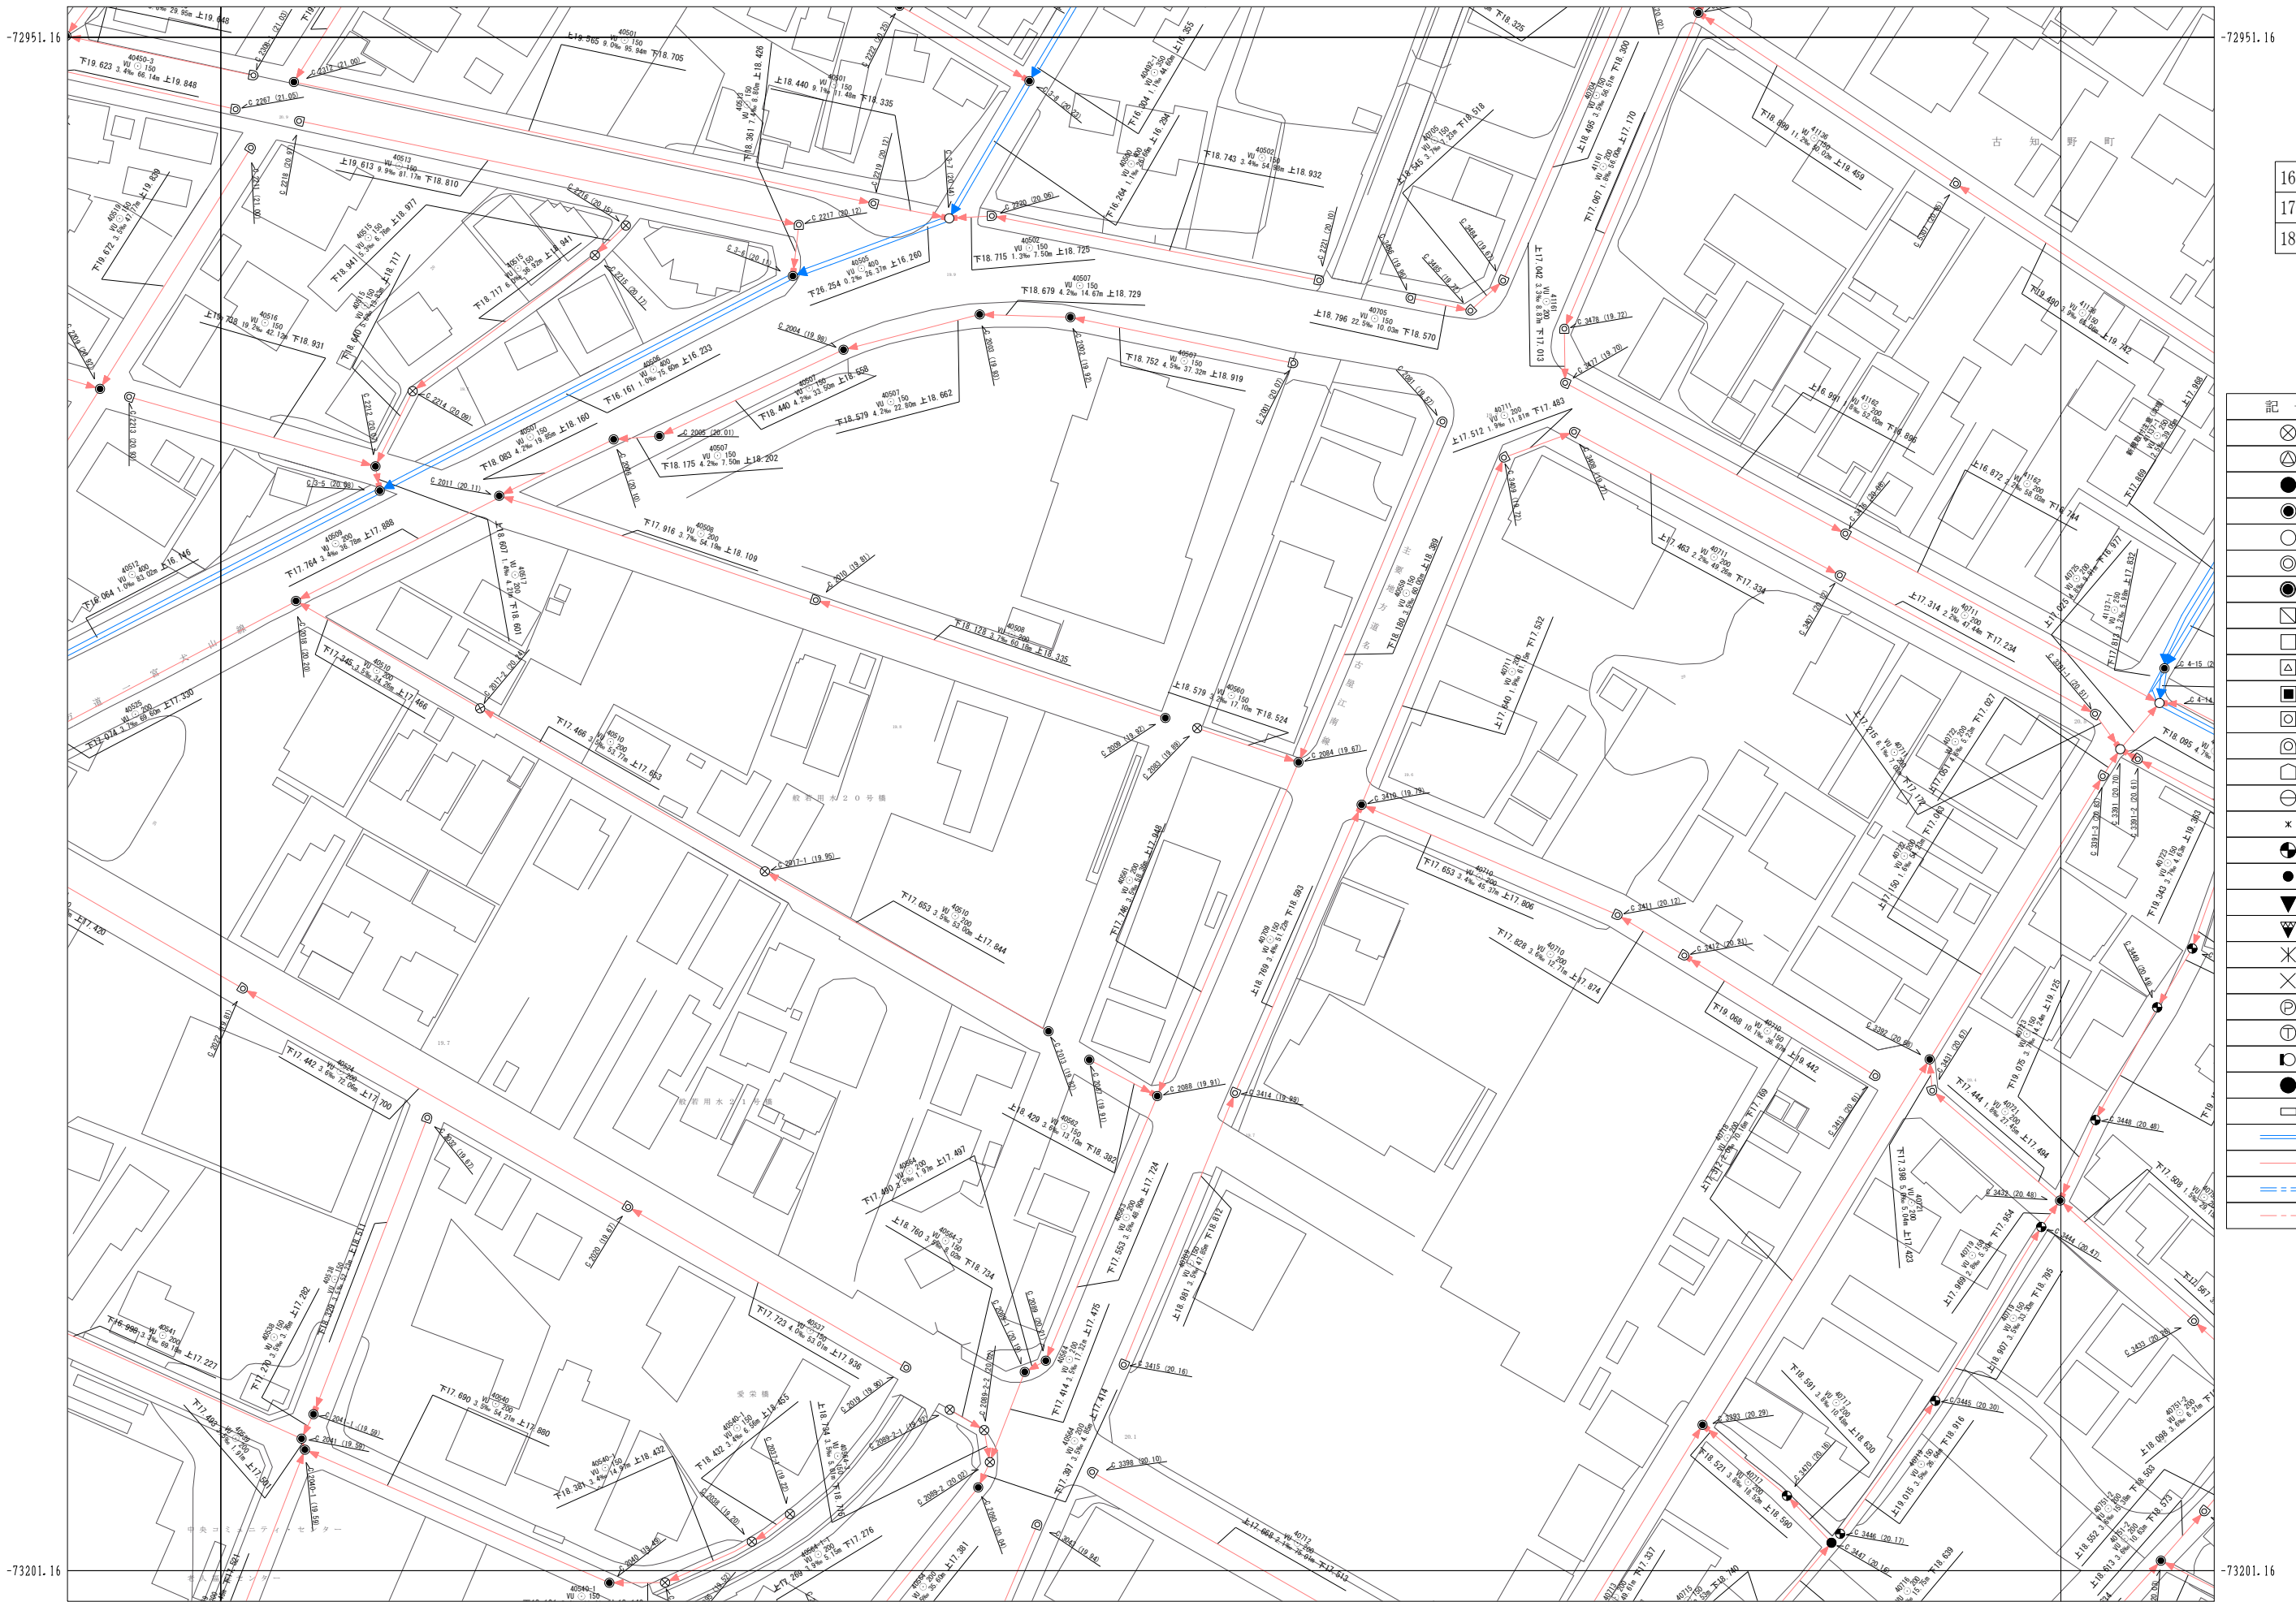

16-11	16-12	16-13
17-11	17-12	17-13
18-11	18-12	18-13

凡例

記号	名称
⊗	塩化ビニルマンホール
⊕	レジンマンホール
●	0号マンホール
○	1号マンホール
⊙	2号マンホール
⊚	3号マンホール
⊛	4号マンホール
⊜	5号マンホール
⊝	6号マンホール
⊞	7号マンホール
⊠	特6号マンホール
⊡	正・長方形上用マンホール
⊣	A1号マンホール
⊤	特殊マンホール
⊥	小型Cマンホール
×	搬去マンホール
⊙	小型ます
●	曲管
▼	覆取り
▽	吐き口
✕	属性変化点
×	管止め
⊕	ポンプ用
⊖	処理場
⊗	副管付マンホール
●	取付汚水樹
□	雨水樹(道路側)
→	幹線
→	枝線
→	幹線圧送管
→	枝線圧送管

1 : 500

